


PÔDORYS KROVU - NOVÝ STAV
M 1 : 50

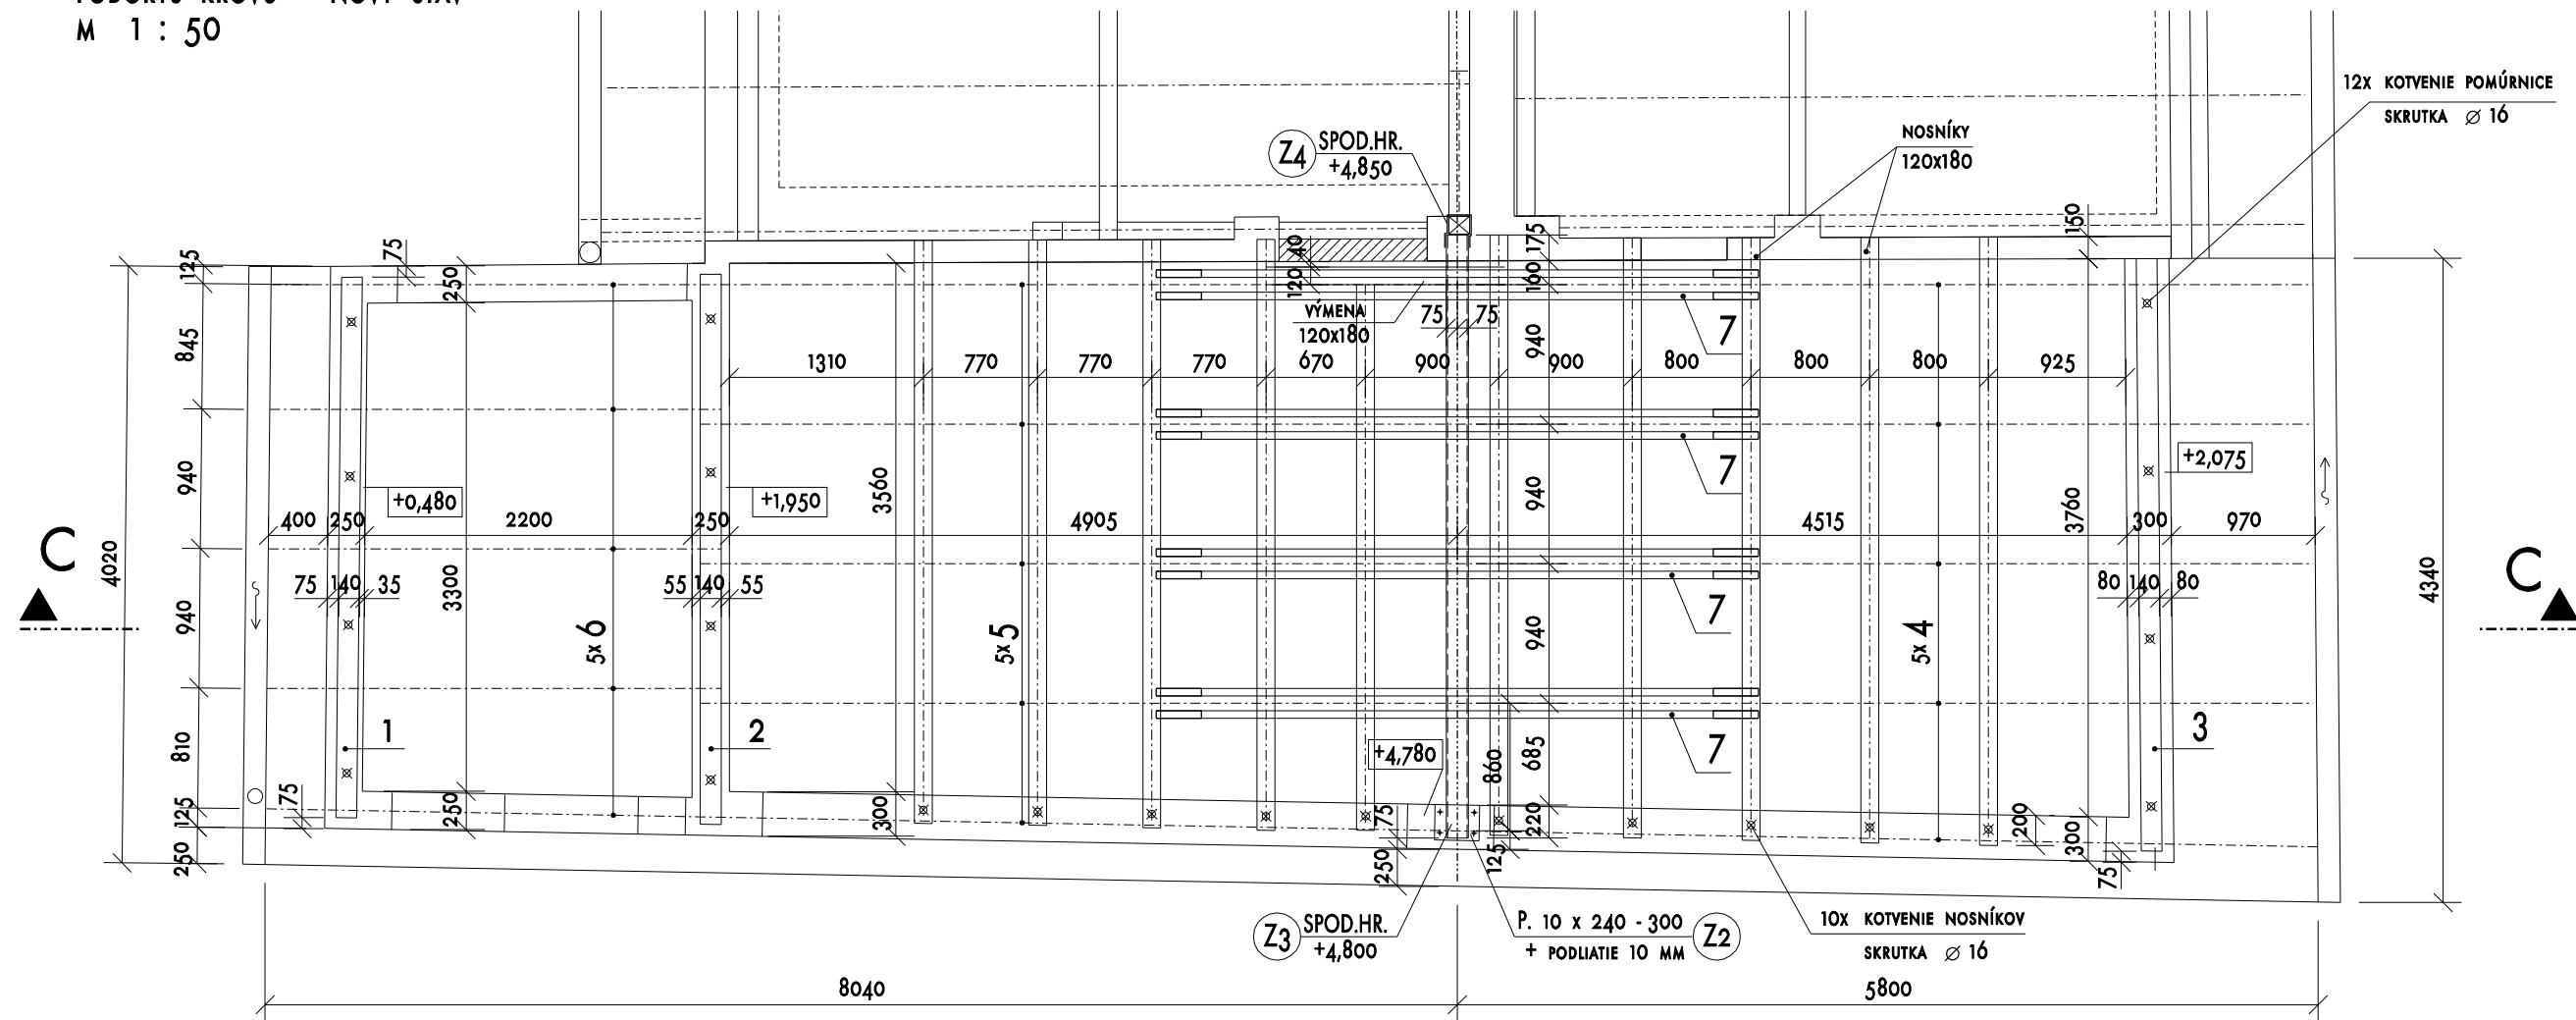


DREVO - MATERIÁL SM AKOŠŤ C24


NÁTER: MORIDLO PROTI DREVOKAZNÉMU HMYZU, HUBÁM A PLESŇAM

VLHKOST' $w_{MAX} = 18 \%$ - STN 73 1701

POD POMÚRNICU A PODLAHOVÉ NOSNÍKY POLOŽIŤ V CELEJ DĺŽKE LEPENKU A 400 H

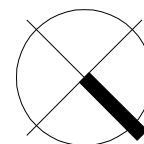

$$\pm 0,000 = 91,7400$$

Navrhov:	Ing. Michal Voroňák	 <p>ING. ARCH. JÁN SIMONIDES MOYZESOVA 48 040 01 KOŠICE TEL: 0905 294 962</p> <p>architekt</p>
Zodpovedný proj.:	Ing. arch. Ján Simonides	
Vypracoval:	Ing. Jana Jedlíňková	
Investor:	CENTRUM ŠPECIÁLNO-PEDAGOGICKÉHO PORADENSTVA Bocatiľova 1, 040 01 Košice	
Miesto stavby:	Gelnica, Slovenská 56, parcela č. 582	
Stavba:	ZNÍŽENIE ENERGETICKEJ NÁROČNOSTI BUDOVY ČŠPP ELOKOVANÉ PRACOVISKO GELNICA	
Časť:	STATIKA	Počet A4: 2 Dátum: 10/2017 Stupeň: REALIZAČNÝ PROJEKT Arch.č.: A - 12. 2017. D.1 - R.12
Obsah:	PÔDORYS KROVU - NOVÝ STAV	
		Mierka: 1 : 50 Č. výkresu: 12