


PÔDORYS STRECHY - jestvujúci stav, búracie práce

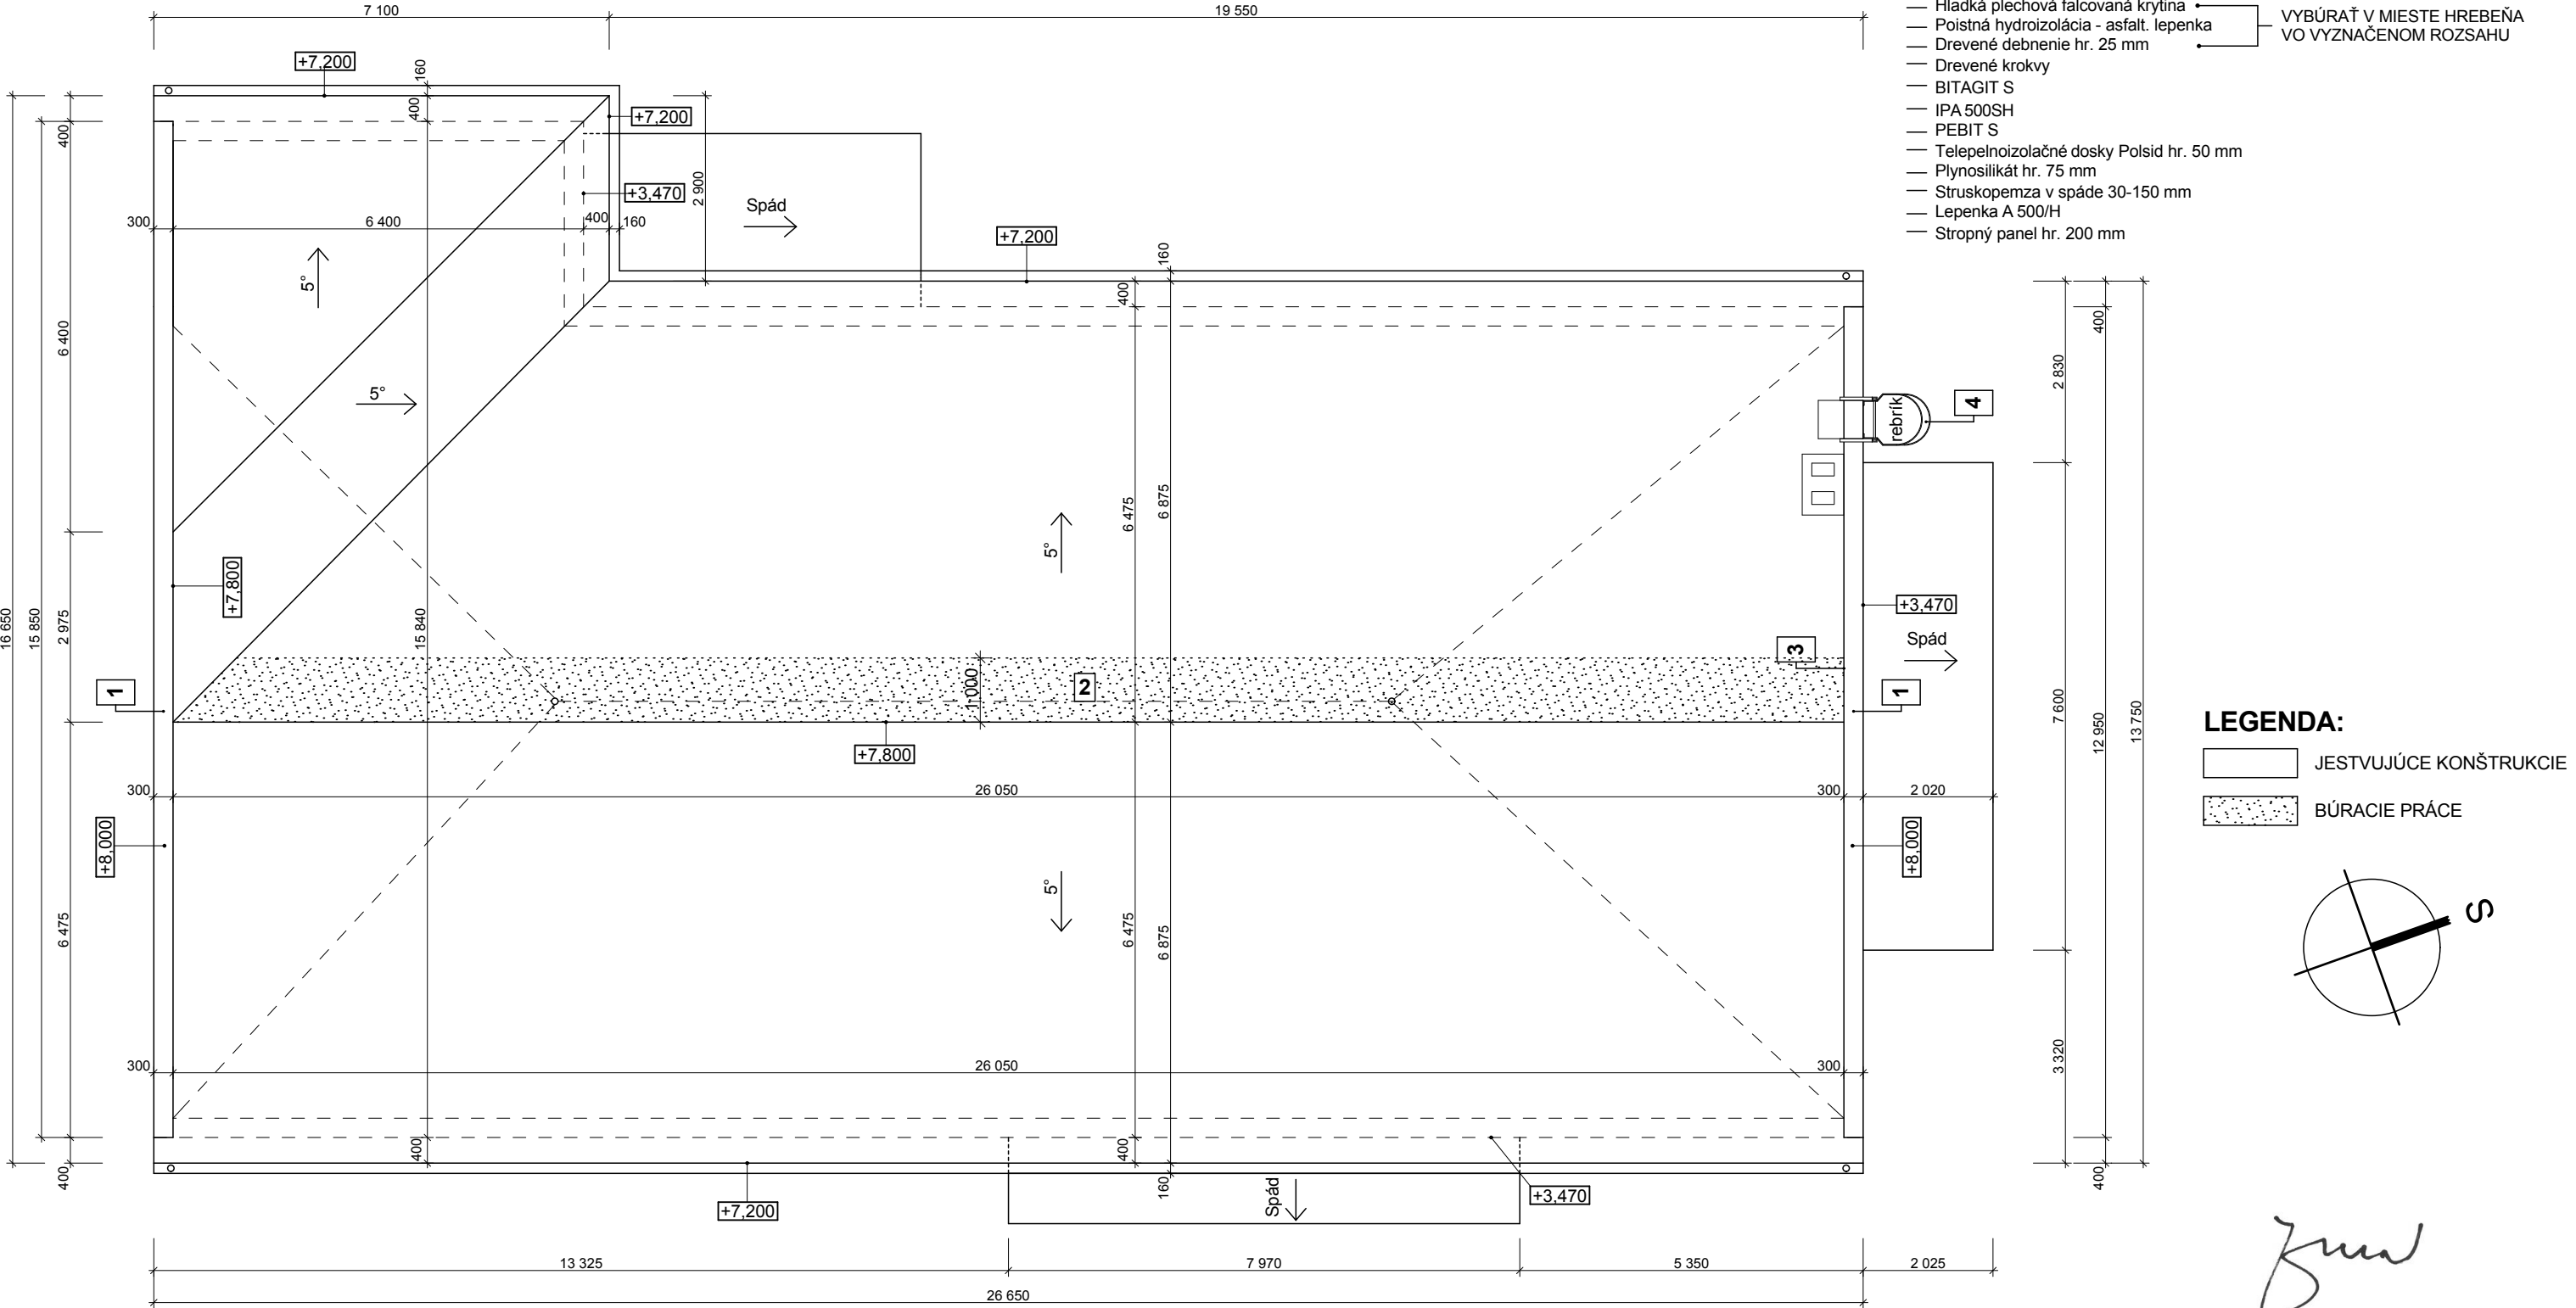

ZMENA	1	POPIS	DÁTUM	VYPRACOVAL		Táto dokumentácia je duševným majetkom autorov. Dokumentácia bola odovzdaná príjemcovi pre osobné použitie a bez písomného súhlasu autorov nesmie byť kopírovaná alebo poskytovaná tretím stranám. Akékoľvek porušenie bude predmetom žaloby.	
	2						
	3						
ZODP. PROJEKTANT:		Ing. Milan Zvara	MIESTO:	Skároš	 GRIFF spol. s r.o. PROJEKT. INŽINIER. ČINNOSŤ KOŠICE, KRIVÁ č.17, 040 01		
VYPRACOVAL:		Ing. M. Šinaľová	OKRES:	Košice - okolie			
INVESTOR:		obec Skároš	ZÁK.ČÍSLO:	1020 - 03/17			
SKÁROŠ - Zníženie energetickej náročnosti budovy Materskej školy v obci PÔDORYS STRECHY - jestvujúci stav, búracie práce						DÁTUM: 03 / 2017	Č.VÝKR. 7
						FORMÁT: 2 x A4	
						MIERKA: 1 : 100	