


PÔDORYS STRECHY - navrhovaný stav

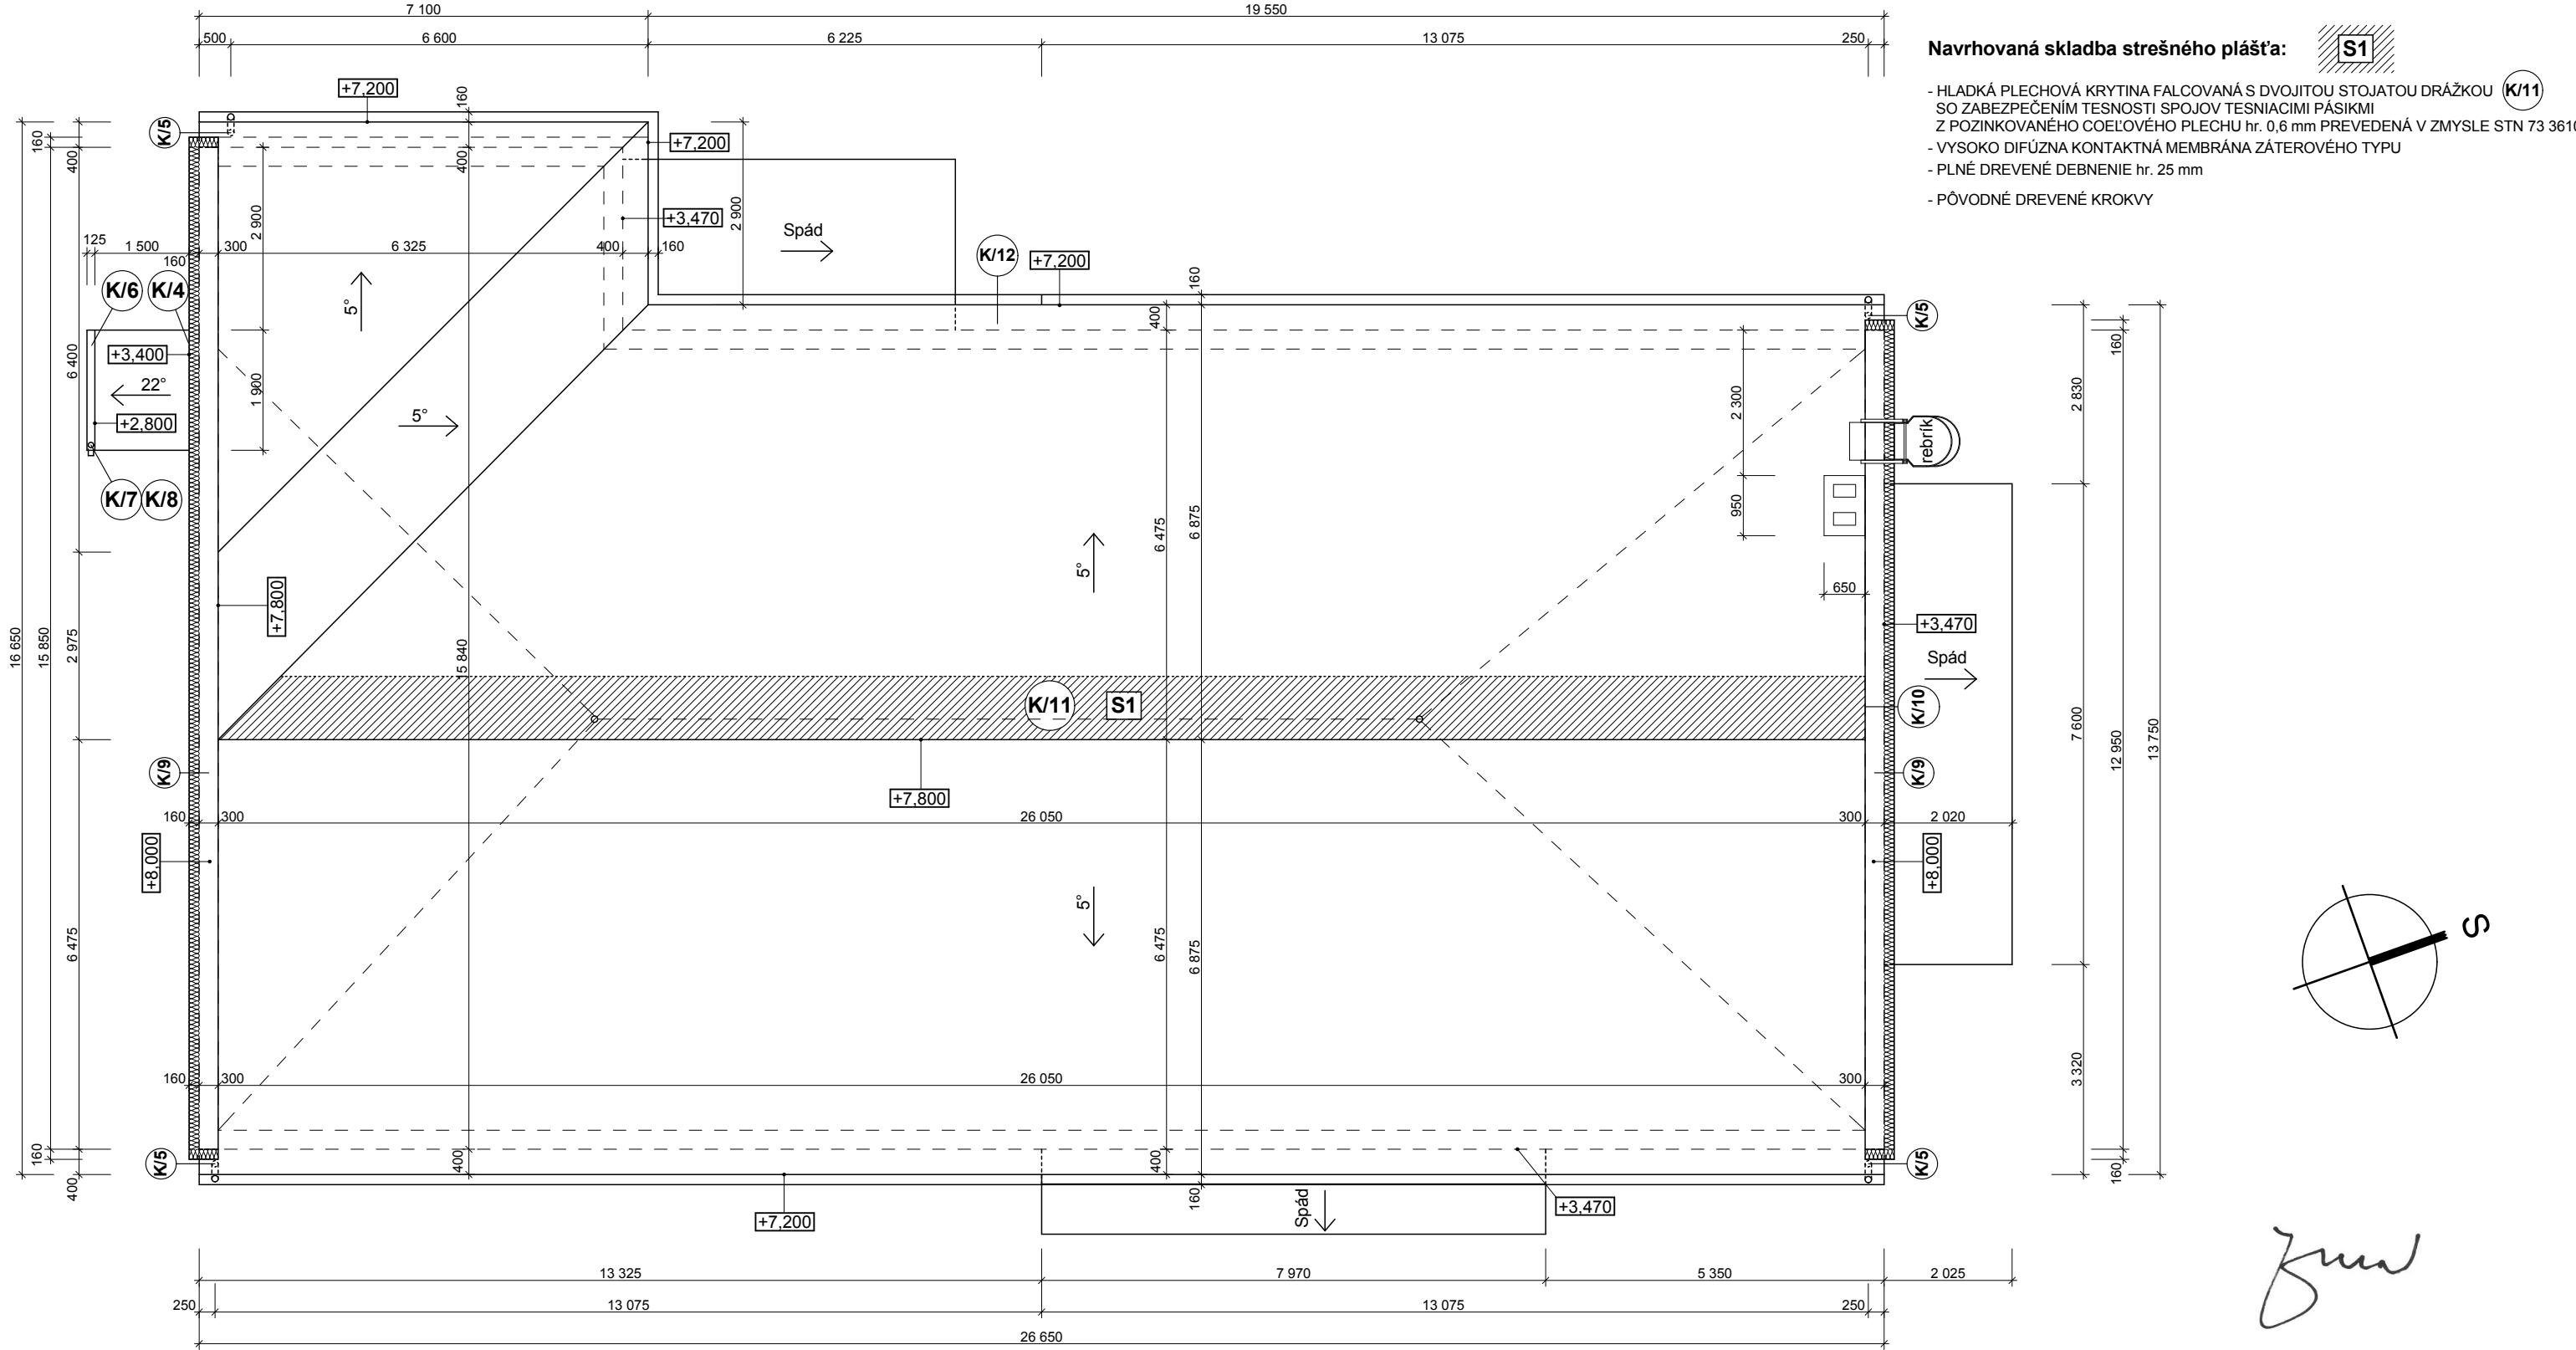

LEGENDA:

- JESTVUJÚCE KONŠTRUKCIE
- ZATEPLENIE OBJEKTU KONTAKTNÝM TEPELNOIZOLAČNÝM SYSTÉMOM S VONKAJŠOU TENKOVRSŤVOU OMIETKOU, TEPELNÁ IZOLÁCIA: - FASÁDA - MINERÁLNA VLNA HR. 160 mm

POZNÁMKA:

- VÝKAZ KLAMPIARSKYCH VÝROBKOV - VIĎ VÝKAZY
- NOVÉ PLNÉ DREVENÉ DEBNENIE HR. 25 mm - spolu 30,0 m² ... 0,75 m³
- DREVENÉ DEBNENIE IMPREGNOVAŤ PROTI HNILOBE A ŠKODCOM
- PODBITIE RÍMSY STRECHY - PŮVODNÉ DREVENÉ DOSKY PO OČISTENÍ OPATRIŤ 2x LAKOM NA DREVO

Navrhovaná skladba strešného plášťa:



- HLADKÁ PLECHOVÁ KRYTINA FALCOVANÁ S DVOJITOU STOJATOU DRÁŽKOU (K/11)
- SO ZABEZPEČENÍM TESNOSTI SPOJOV TESNIACIMI PÁSIKMI
- Z POZINKOVANÉHO COELOVÉHO PLECHU hr. 0,6 mm PREVEDENÁ V ZMYSLE STN 73 3610
- VYSOKO DIFÚZNA KONTAKTNÁ MEMBRÁNA ZÁTEROVÉHO TYPU
- PLNÉ DREVENÉ DEBNENIE hr. 25 mm
- PŮVODNÉ DREVENÉ KROKVV

ZMENA	1	POPIS	DÁTUM	VYPRACOVAL		Táto dokumentácia je duševným majetkom autorov. Dokumentácia bola odovzdaná príjemcovi pre osobné použitie a bez písomného súhlasu autorov nesmie byť kopirovaná alebo poskytovaná tretím stranám. Akékoľvek porušenie bude predmetom žaloby.		
	2							
	3							
ZODP. PROJEKTANT:		Ing. Milan Zvara		MIESTO:	Skároš	<div></div> <div>GRIFF spol.s r.o.</div> <div>PROJEKT. INŽINIER. ČINNOSŤ</div> <div>KOŠICE, KRIVÁ č.17, 040 01</div>		
VYPRACOVAL:		Ing. M. Šinaľová		OKRES:	Košice - okolie			
INVESTOR:		obec Skároš		ZÁK.ČÍSLO:	1020 - 03/17			
SKÁROŠ - Zníženie energetickej náročnosti budovy Materskej školy v obci PÔDORYS STRECHY - navrhovaný stav						<div>DÁTUM: 03 / 2017</div> <div>FORMÁT: 2 x A4</div> <div>MIERKA: 1 : 100</div>	<div>Č.VÝKR.</div> <div>13</div>	