


REZ A - A - jestvujúci stav, búracie práce

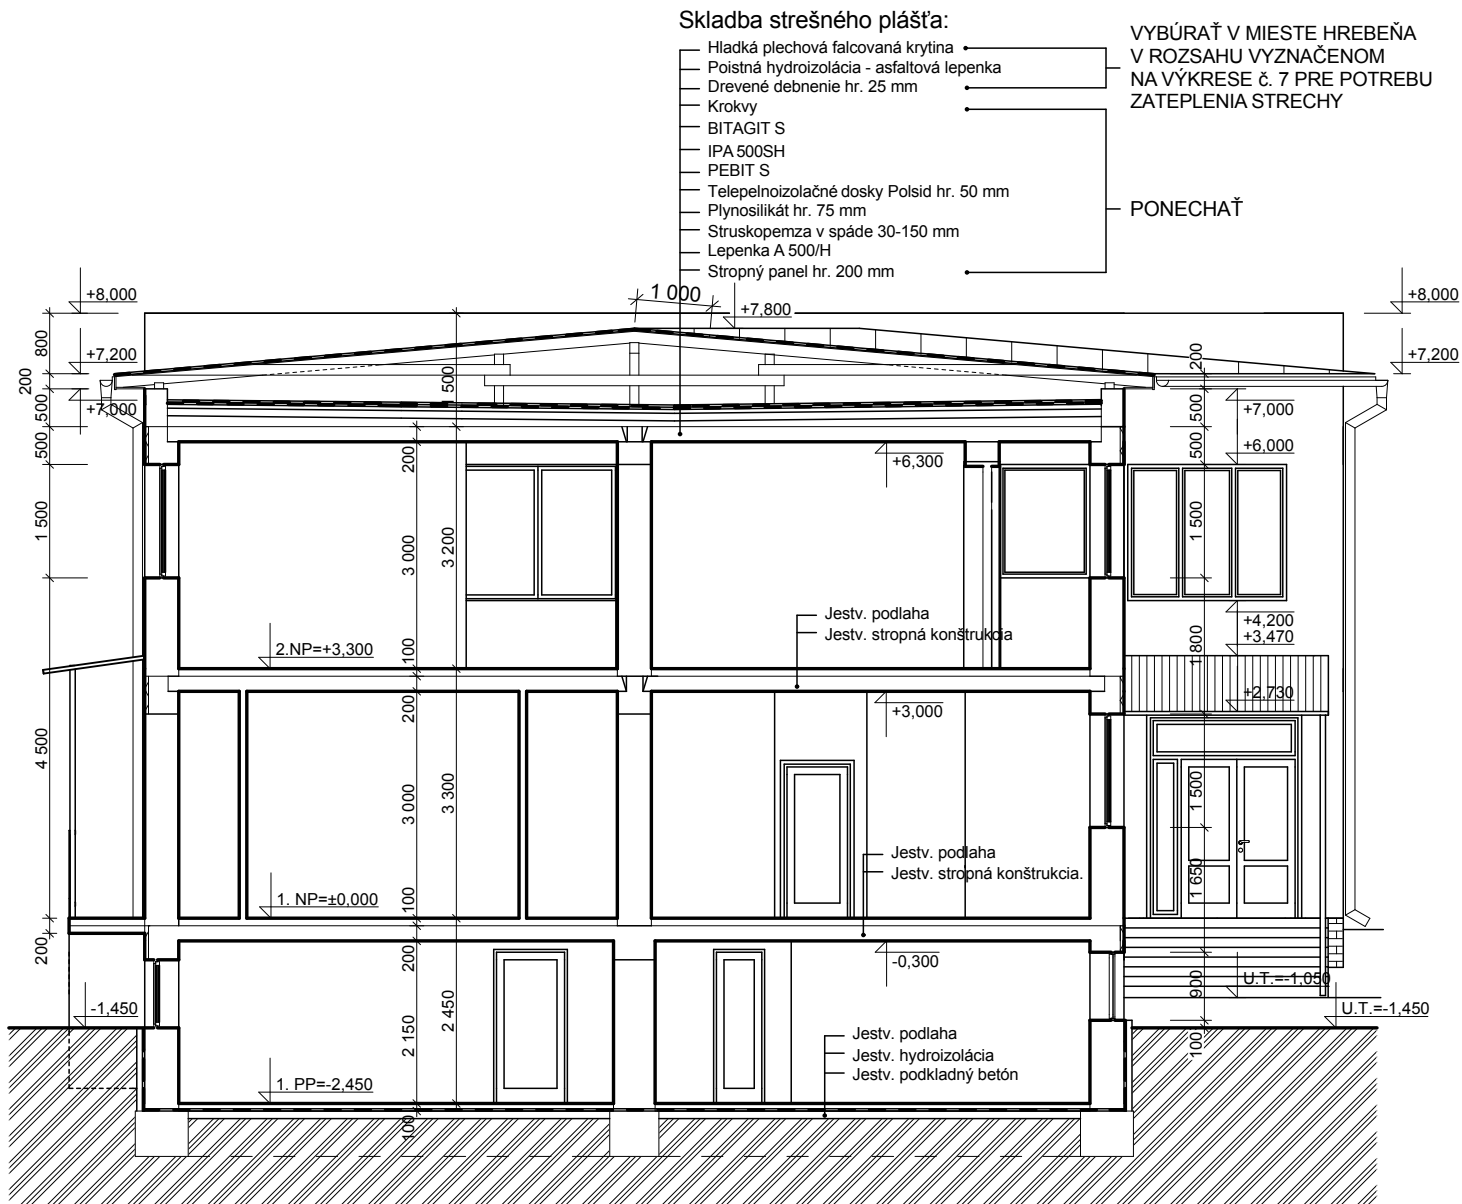

LEGENDA:

JESTVUJÚCE KONŠTRUKCIE

June

ZMENA	1	POPIS		DÁTUM		VYPRACOVAL		Táto dokumentácia je duševným majetkom autorov.Dokumentácia bola odovzdaná príjemcovi pre osobné použitie a bez písomného súhlasu autorov nesmie byť kopírovaná alebo poskytovaná tretím stranám.Akékoľvek porušenie bude predmetom žaloby.		
	2									
	3									
ZODP. PROJEKTANT:		Ing.Milan Zvara		MIESTO:		Skároš		<div></div> <div>GRIFF spol.s r.o.</div> <div>PROJEKT. INŽINIER. ČINNOSŤ</div> <div>KOŠICE, KRIVÁ č.17, 040 01</div>		
VYPRACOVAL:		Ing. M. Šinaľová		OKRES:		Košice - okolie				
INVESTOR:		obec Skároš		ZÁK.ČÍSLO:		1020 - 03/17				
SKÁROŠ - Zníženie energetickej náročnosti budovy Materskej školy v obci REZ A - A - jestvujúci stav, búracie práce								DÁTUM: 03 / 2017		Č.VÝKR. 6
								FORMÁT: 1 x A4		
								MIERKA: 1 : 100		