


REZ A - A - navrhovaný stav

Navrhovaná skladba strešného plášťa S1

(doplnenie strešného plášťa po prevedení zateplenia strechy v rozsahu vyznačenom na výkr.č. 13)


HLADKÁ PLECHOVÁ KRYTINA FALCOVANÁ S DVOJITOU STOJATOU DRAŽKOU (K/11)
 SO ZABEZPEČENÍM TESNOSTI SPOJOV TESNICAMI PÁSKAMI
 Z POZINKOVANÉHO OCEĽOVÉHO PLECHU hr. 0,6 mm PREVEDENÁ V ZMYSLE STN 73 3610
 - VYSOKO DIFÚZNA KONTAKTNÁ MEMBRÁNA ZÁTEROVÉHO TYPU
 - PLNÉ DREVENÉ DEBNENIE hr. 25 mm
 - PŮVODNÉ DREVENÉ KROKVV

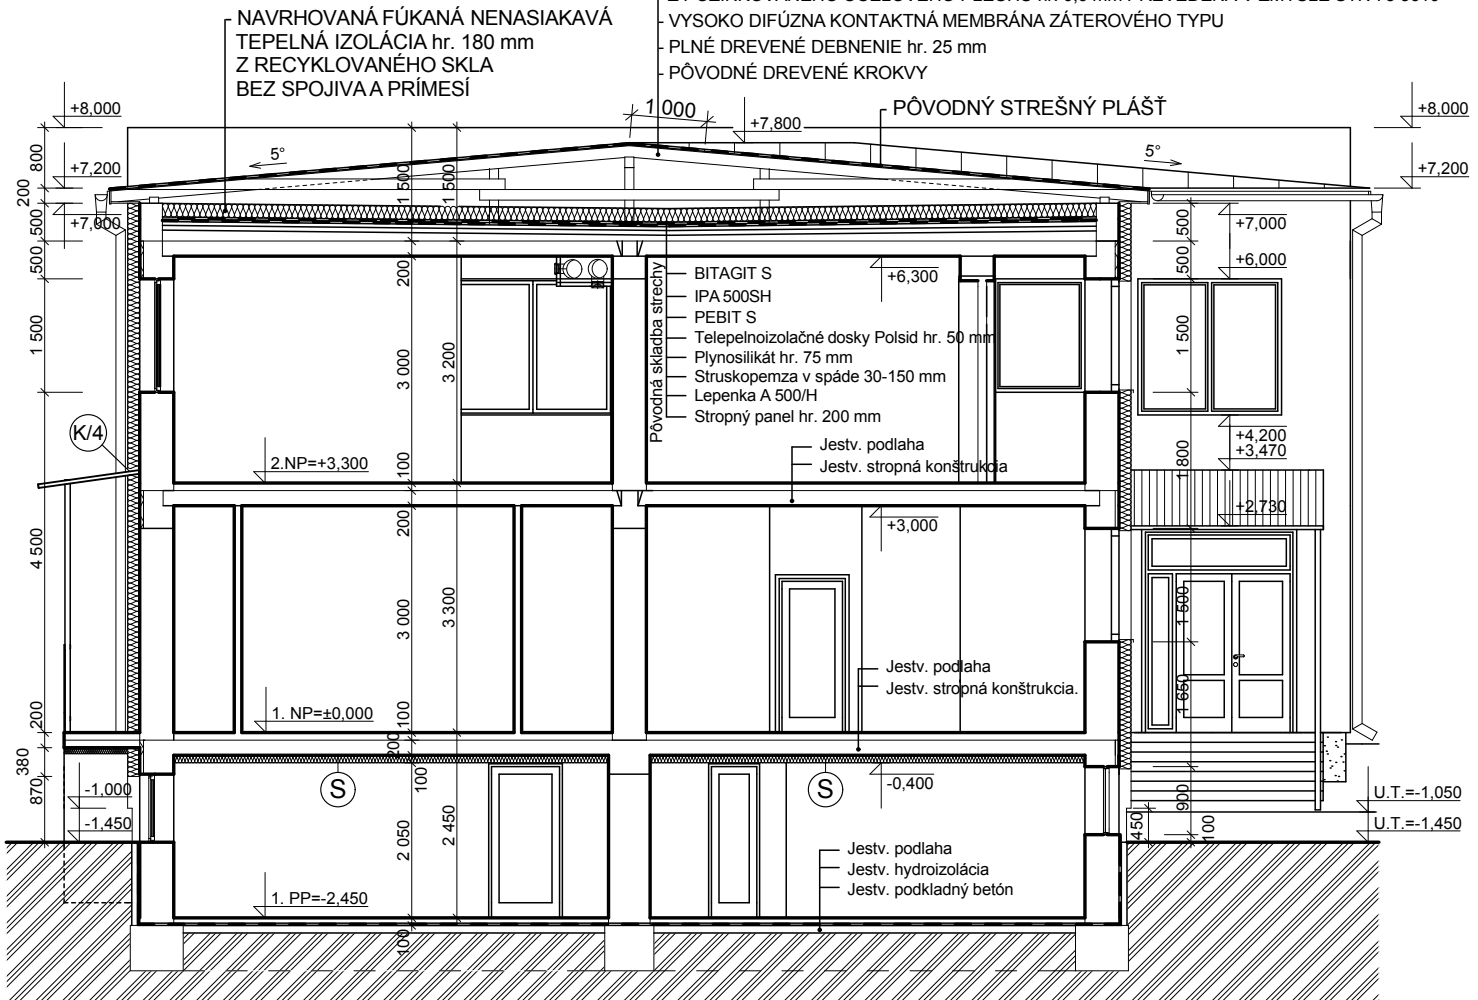

LEGENDA:



JESTVUJÚCE KONŠTRUKCIE

 

ZATEPLENIE OBJEKTU KONTAKTNÝM TEPELNOIZOLAČNÝM SYSTÉMOM
S VONKAJŠOU TENKOVRSŤVOU OMIETKOU,
TEPELNÁ IZOLÁCIA: - FASÁDA - MINERÁLNA VLNA HR. 160 mm

TEPELNÁ IZOLÁCIA:


- FASÁDA - MINERÁLNA VLNA HR. 160 mm
- OSTENIE OTVOROV - MINERÁLNA VLNA HR. 30 mm
- NADPRAŽIE OTVOROV - MINERÁLNA VLNA HR. 50 mm
- SOKEL - EXTRUDOVANÝ POLYSTYRÉN XPS HR. 100 mm (max. 450 mm NAD TERÉNOM)
- SPODNÁ HRANA VONKAJŠÍCH ŽB DOSIEK - MINERÁLNE TEPELNOIZOL. DOSKY HR. 50 mm



KONTAKTNÉ ZATEPLENIE STROPU LAMELAMI Z MINERÁLNYCH VLÁKIEN HR. 100 mm
S POVRCHOVOU ÚPRAVOU A ZREZANÝMI HRANAMI - TRIEDA REAKCIE NA OHEŇ A1

POZNÁMKA:

- PODBITIE RÍMSY STRECHY - PÔVODNÉ DREVENÉ DOSKY PO OČISTENÍ OPATRIŤ 2x LAKOM NA DREVO
- NAVRHOVANÁ FÚKANÁ NENASIAKAVÁ TEPELNÁ IZOLÁCIA hr. 180 mm
Z RECYKLOVANÉHO SKLA BEZ SPOJIVA A PRÍMESÍ ... SPOLU 339,0 m²

ZMENA	1	POPIŠ		DÁTUM		VYPRACOVAL		Táto dokumentácia je duševným majetkom autorov. Dokumentácia bola odovzdaná prijemcovi pre osobné použitie a bez písomného súhlasu autorov nesmie byť kopírovaná alebo poskytovaná tretím stranám. Akékoľvek porušenie bude predmetom žaloby.		
	2									
	3									
ZODP. PROJEKTANT:		Ing. Milan Zvara		MIESTO:		Skároš		<div></div> <div>GRIFF spol.s r.o. PROJEKT. INŽINIER. ČINNOSŤ KOŠICE, KRIVÁ č.17, 040 01</div>		
VYPRACOVAL:		Ing. M. Šinaľová		OKRES:		Košice - okolie				
INVESTOR:		obec Skároš		ZÁK.ČÍSLO:		1020 - 03/17				
SKÁROŠ - Zníženie energetickej náročnosti budovy Materskej školy v obci REZ A - A - navrhovaný stav								DÁTUM: 03 / 2017		Č.VÝKR. 12
								FORMÁT: 1 x A4		
								MIERKA: 1 : 100		