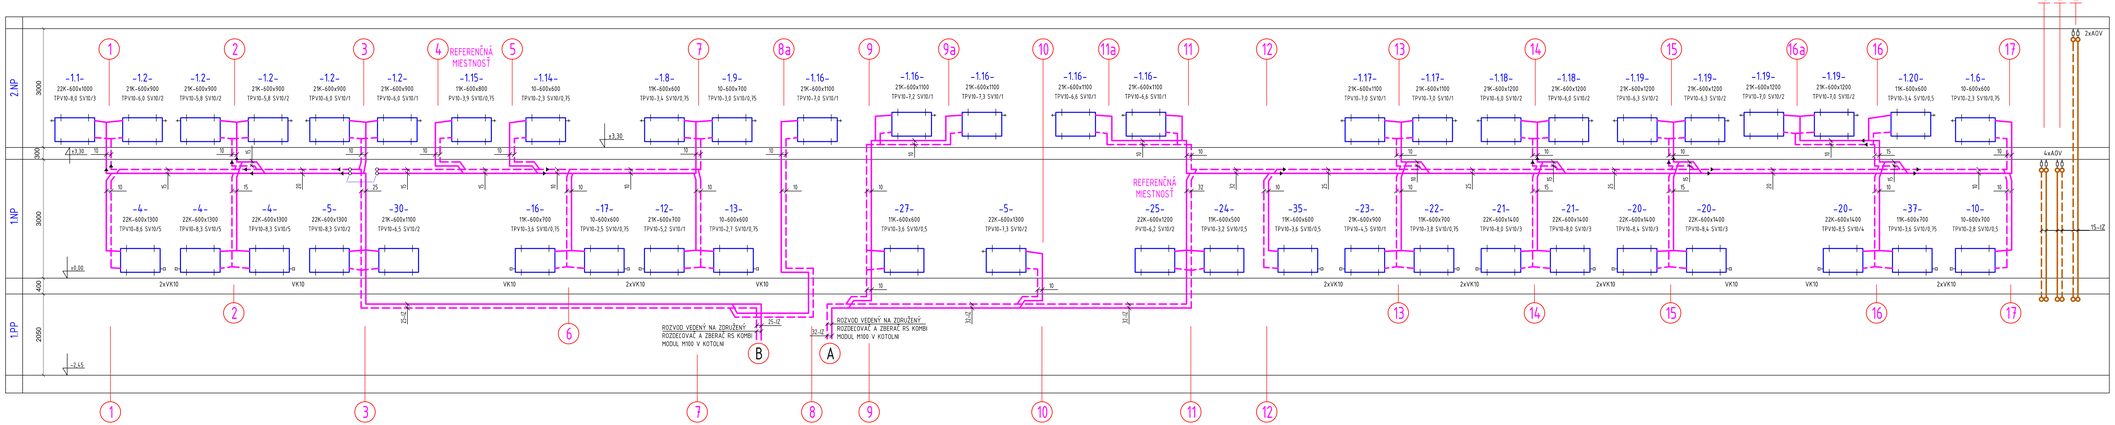

LEGENDA:

PRÍVODNÉ POTRUBIE T.V. 70°C

VRATNÉ POTRUBIE T.V. 50°C

VYKUROVACIE TELESÁ

OCEĽOVÝ DOSKOVÝ RADIATOR KORAD

ZNAČENIE: TYP- VÝŠKA×DĺŽKA TELESA

LEGENDA ARMATÚR

TPV - HERZ – PRIAMY TERMOSTATICKÝ VENTIL HERZ-TS-90-V, DN10, OBJ. Č. 1 7723 65 (NASTAVIŤ TRVALÝ STUPEŇ REGULÁCIE UDANÝ ZA DIMENZIAMI ARMATÚR)
+ HERZ - DESING - TERMOSTATICKÁ HLAVICA, OBJ. Č. 1 9230 06

PV - HERZ – PRIAMY TERMOSTATICKÝ VENTIL HERZ-TS-90-V, DN10, OBJ. Č. 1 7723 65 (NASTAVIŤ TRVALÝ STUPEŇ REGULÁCIE UDANÝ ZA DIMENZIAMI ARMATÚR)
+ HERZ - DESING - RUČNÁ HLAVICA, OBJ. Č. 1 9102 80

SV - HERZ – PRIAMY VENTIL DO SPIATOČKY RL-5, DN10, OBJ. Č. 1 3923 00 (NASTAVIŤ TRVALÝ STUPEŇ REGULÁCIE UDANÝ ZA DIMENZIAMI ARMATÚR)

VK - VYPÚŠŤACÍ VENTIL IVR-104

ČÍSLO PARÉ:

HIP	Ing.Milan Žvara	
NAVRHOL	ING. LADISLAV KALINČ	
VYPRACOVAL	ING. LADISLAV KALINČ	
KRESLIL	ING. ALEXANDER TÓTH	
UZEMIE	Skároš	
INVESTOR	obec Skároš	

SKÁROŠ - Zníženie energetickej náročnosti budovy Materskej školy v obci

ČISTOPIS VYKUROVANIE

NÁZOV VÝKRESU: ZVISLÁ SCHÉMA

WAKAL THERM spol. s r.o.
Krivá 23, Košice
tel.055/6220649
waterm-lakal@mail.t-com.sk

STUPEŇ	SP
DÁTUM	05/2019
Č. ZÁKAZKY	
FORMÁT	4xA4
MIERKA	1:50
Č.V	8