


PÔDORYS 1.PP – navrhovaný stav



Pôdorys jímky  
M = 1 : 50  
DETAIL 1


Rez jímkou  
M = 1 : 50

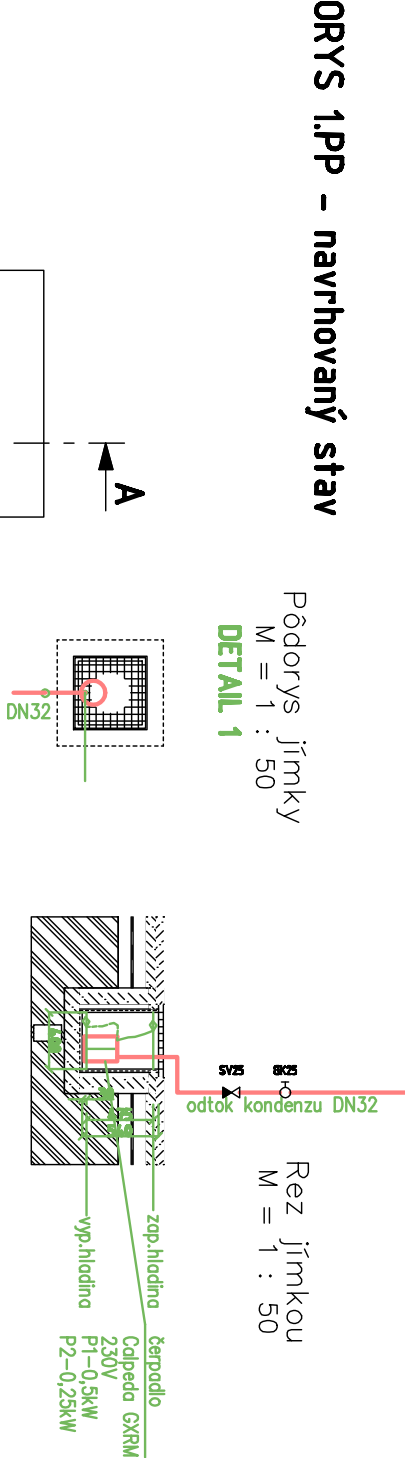

LEGENDA MIESTNOSTÍ

M.č.	NÁZOV	PLOCHA
0.1	sklad	33,77
0.2	sklad zemiakov	14,09
0.3	sklad	4,13
0.4	sklad	3,25
0.5	sklad	4,50
0.6	kotolňa	16,42
0.7	strojovňa	9,10
0.8	odpadky	3,48
0.9	chodba	3,06
0.10	miestnosť naplna olejov	6,99

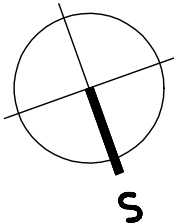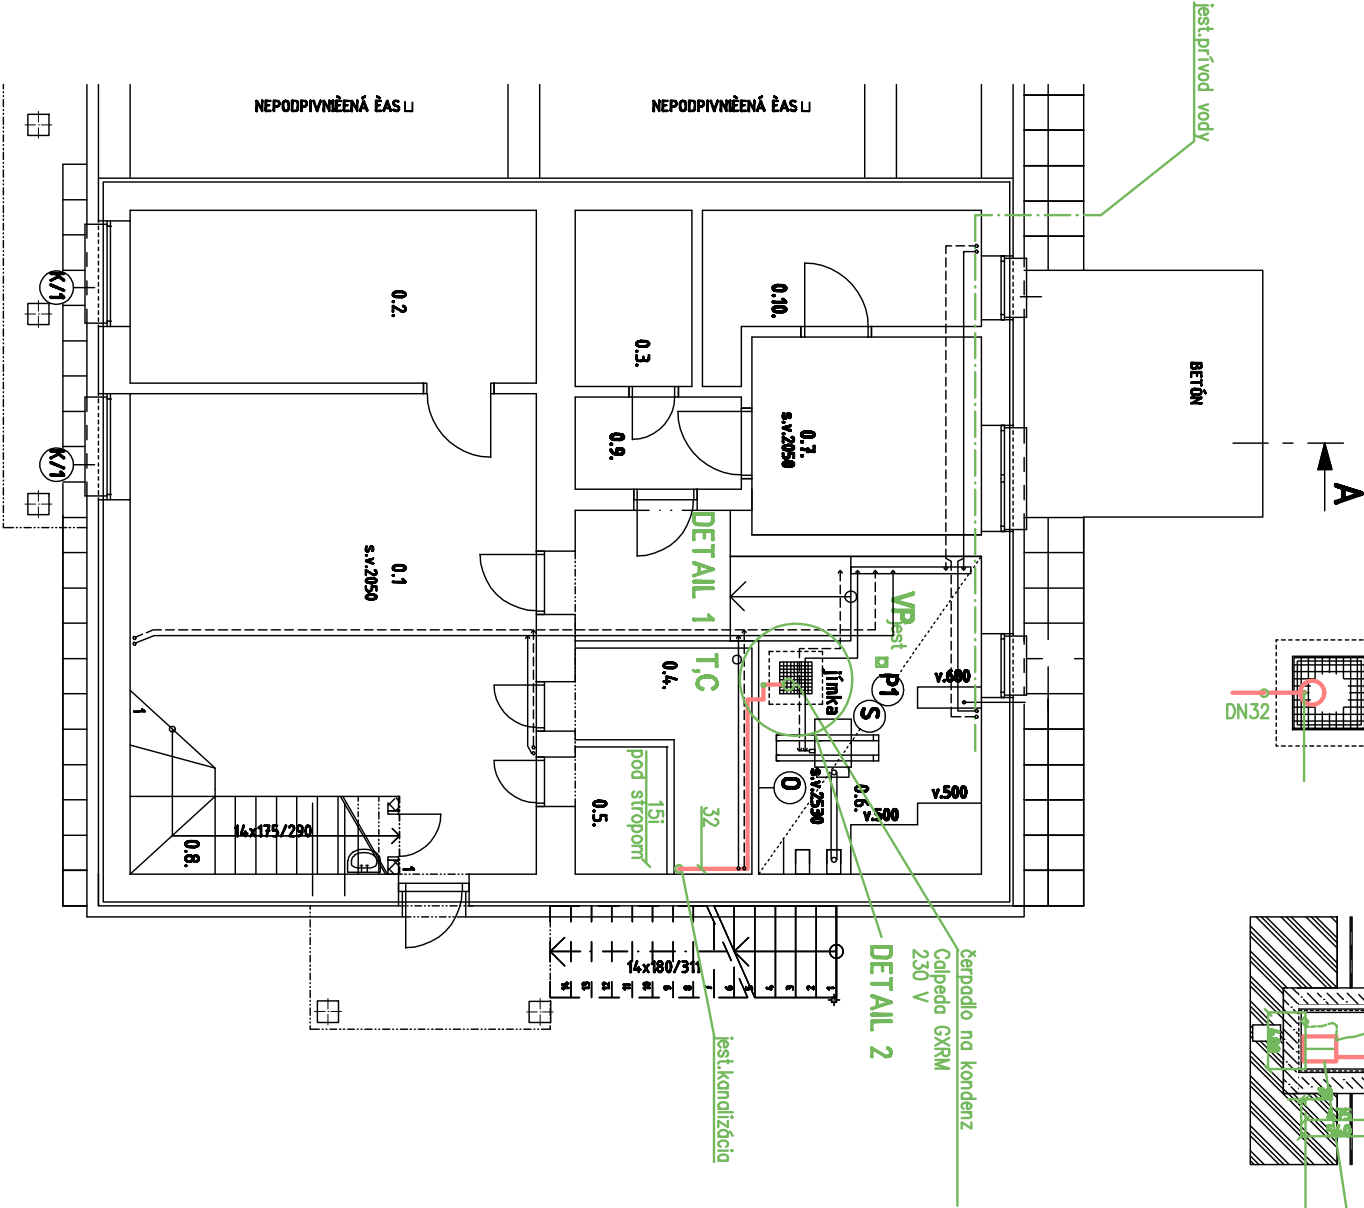

ZMENA		DÁTUM		VYPRACOVAL		Táto dokumentácia je duševným majetkom autora. Dokumentácia bude odovzdaná príjemcovi pre osobné použitie a bez písomného súhlasu autorov nesmie byť kopírovaná alebo poskytovaná tretím stranám. Akékoľvek porušenie bude prenasledované zákonmi.						
1												
2												
3	POPIS											
ZODP. PROJEKTANT:		Ing. Milan Zvara		MIESTO:			SKÁROŠ					
VYPRACOVAL:		Ing. L. Jurňiková		OKRES:				Košice – okolie				
INVESTOR:		obec Skároš		ZÁK.ČÍSLO:					1020 – 03/17			
SKÁROŠ – Zníženie energetickej náročnosti budovy Materskej školy v obci				PÔDORYS 1.PP – navrhovaný stav				ZDRAVOTECHNIKA				
							DÁTUM:		05 / 2017		Ľ. VÝKR.	
							FORMÁT:		2 x A4			
							MIERKA:		1 : 100, 1 : 50			
							GRIFF spol.s r.o. PROJEKT. INŽINIER. ÈINNOS <input type="checkbox"/> KOŠICE, KRIVÁ È.17, 040 01					



GRIFF spol.s r.o.  
PROJEKT. INŽINIER. ÈINNOS  
KOŠICE, KRIVÁ È.17, 040 01