


SITUÁCIA ZÁCHYTNÝCH BEZPEČNOSTNÝCH ZARIADENÍ KM 30,078 - 30,104 M 1:200

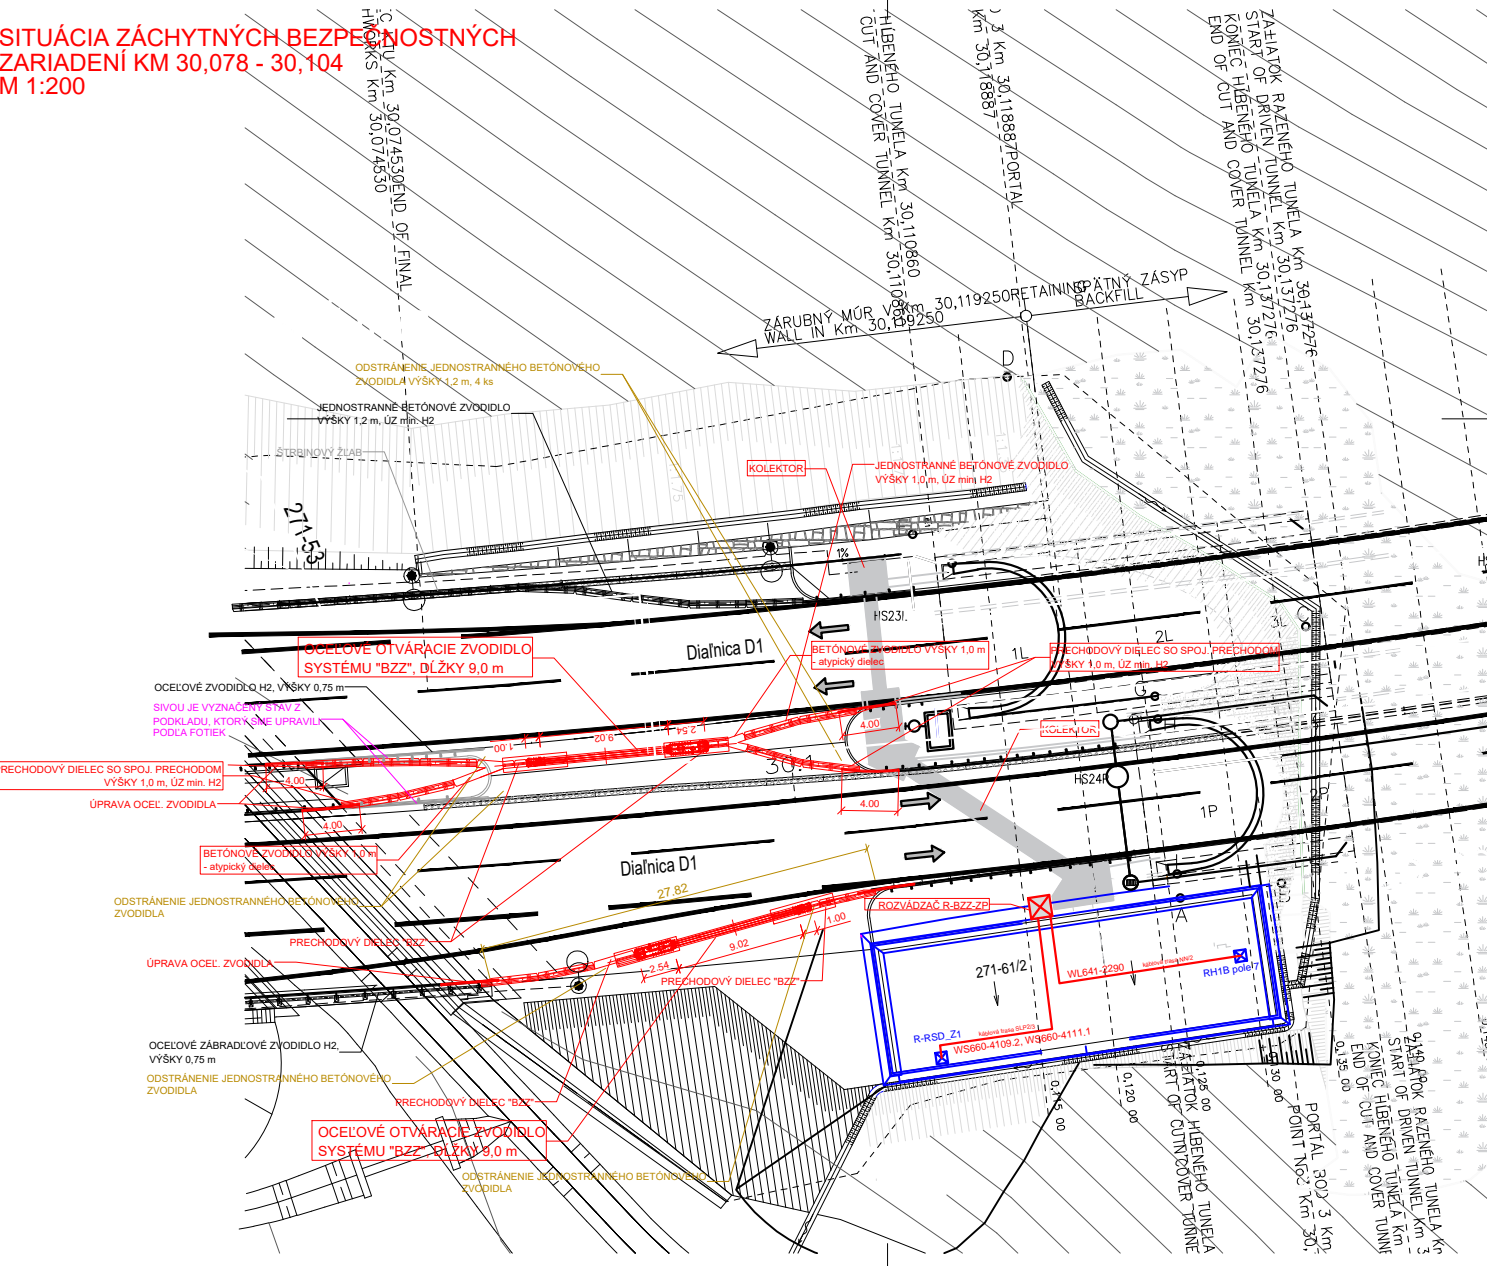

SO 400-01

a.	TEXT ZMENY - ODVODNENIE	DÁTUM	PODPIS
b.			
c.			

SÚRADNICOVÝ SYSTÉM: SÚJTSK V REALIZÁCII JTSK			
NAZOV STAVBY: DIALNICA / MOTORWAY D1 MENGUSOVCE - JÁNOVCE TUNEL BÖRIK			
VEREJNÝ OBSAHOVATEL	NÁRODNÁ DIALNICA SPOLOČNOSŤ	NÁRODNÁ DIALNICA SPOLOČNOSŤ a.s.	HLAVNÝ INŽENIER STAVBY
VEREJNÝ OBSAHOVATEL	NÁRODNÁ DIALNICA SPOLOČNOSŤ	NÁRODNÁ DIALNICA SPOLOČNOSŤ a.s.	PODPIS
SÚRADNICOVÝ SYSTÉM: SÚJTSK V REALIZÁCII JTSK			
VEDÚCI PROJEKTANT	ING. MARCEL TICHÝ		
ZODPOVEDNÝ PROJEKTANT	ING. MARCEL TICHÝ		
VYPRACOVAV	ING. JOLKE HLAVIČ		
KONTROLOVAL	ING. MARCEL TICHÝ		
MIESTO STAVBY	Výhledový portál do tunela Bôrik		
OBJEDNÁVATEL	Národná diaľničná spoločnosť, a.s. - Odborová cesta 14, 841 04 Bratislava		
NAZOV STAVBY	ZVÝŠENIE BEZPEČNOSTI - DOPLNENIE BEZPEČNOSTNÝCH ZÁCHYTNÝCH ZARIADENÍ	DÁTUM	08/2018
NAZOV OBJEKTU	KOMUNIKÁCIE A SPEVNENÉ PLOCHY	FORMÁT	ISO/A
NAZOV VÝKRESU	SITUÁCIA OSADENIA - ZÁPADNÝ PORTÁL	SK. ČÍSLO	1:200
		C. SUPRÁVY	C. VÝKRESU
			01