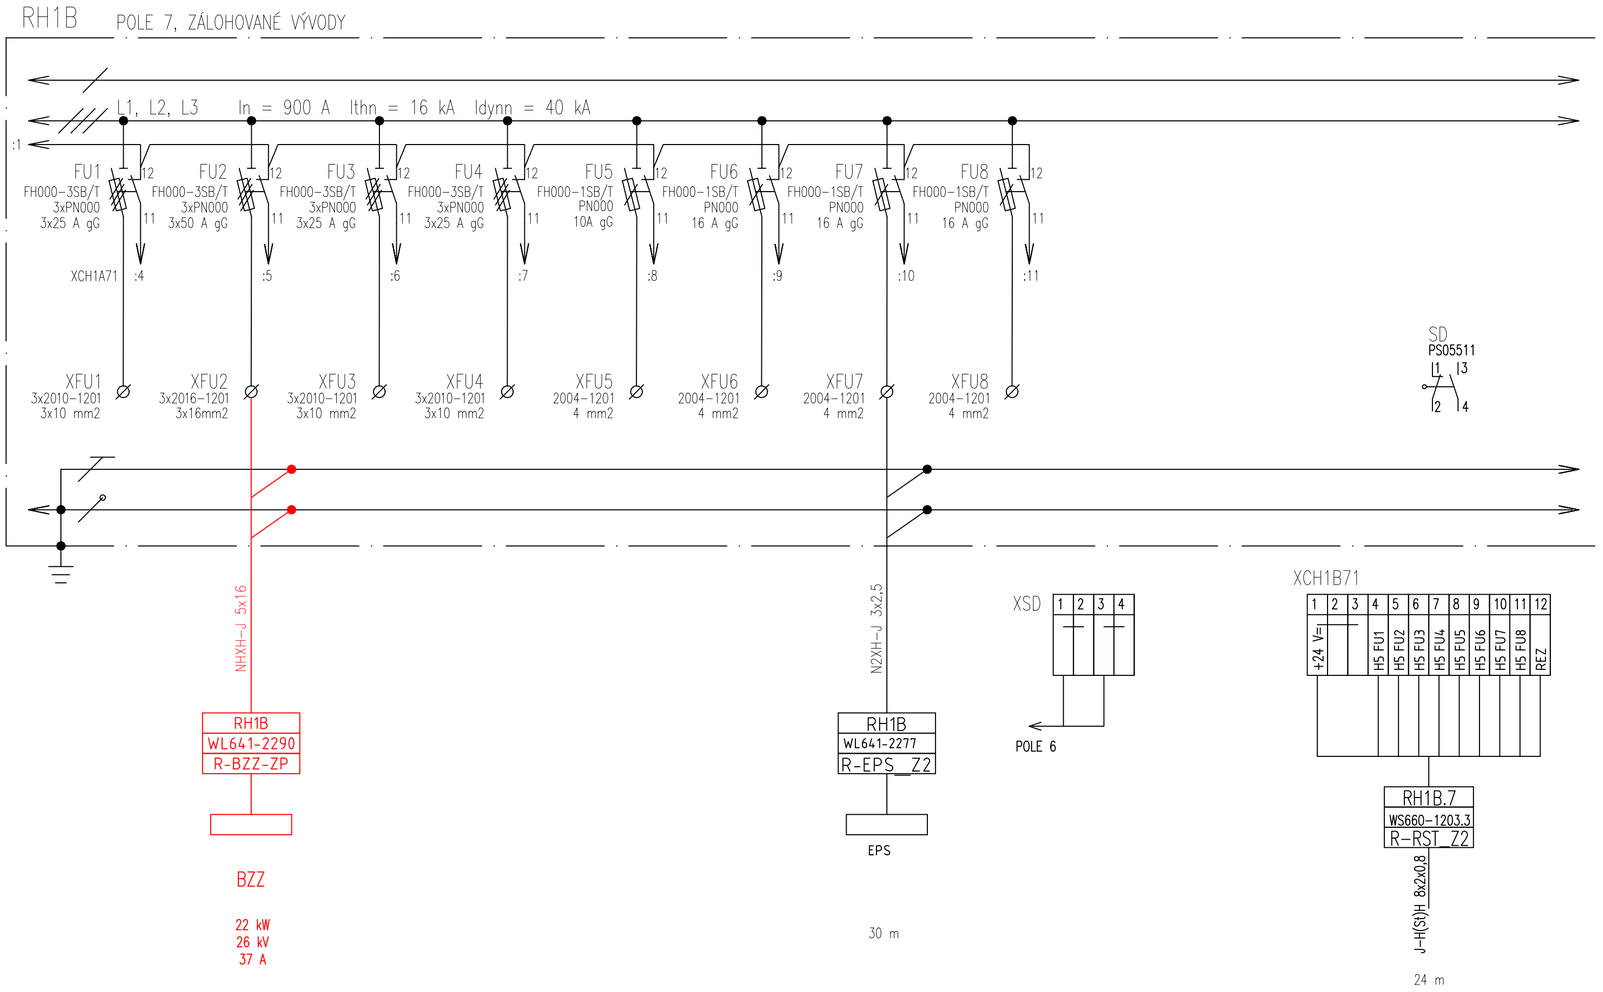

SO 400-01

č.	TEXT ZMENY - ODVÔVODNENIE	DÁTUM	PODPIS
a			
b			
c			

SÚRADNICOVÝ SYSTÉM: S-JTSK V REALIZÁCII JTSK

NÁZOV STAVBY	DIAĽNICA / MOTORWAY D1 MENGUSOVCE - JÁNOVCE TUNEL BÔRIK	
VEREJNÝ OBSTARÁVATEĽ: NÁRODNÁ DIAĽNIČNÁ SPOLOČNOSŤ	NÁRODNÁ DIALNIČNÁ SPOLOČNOSŤ, a.s. DÚBRAVSKÁ CESTA 14 841 04 BRATISLAVA	HLAVNÝ INŽINIER STAVBY: PODPIS:

SÚRADNICOVÝ SYTÉM: S JTSK
VÝŠKOVÝ SYSTÉM : B.p.v.

VEDÚCI PROJEKTANT	ING. MARCEL TICHÝ	
ZODPOVEDNÝ PROJEKTANT	ING. MARCEL TICHÝ	
VYPRACOVAL	ING. JÚLIUS HLAVÁČ	
KONTROLOVAL	ING. MARCEL TICHÝ	
MIESTO STAVBY	Vstupný portál do tunela Bôrik	
OBJEDNÁVATEL, INVESTOR	Národná dialničná spoločnosť, a.s., Dúbravská cesta 14, 841 04 Bratislava	

Tichý s.r.o.
Záhumnie III. 2137/2,
013 03 Varín
tel. č.: 0907 476 813
e:mail: marcel@varin.sk

NÁZOV STAVBY: ZVÝŠENIE BEZPEČNOSTI - DOPLNENIE BEZPEČNOSTNÝCH ZÁCHYTNÝCH ZARIADENÍ	
NÁZOV OBJEKTU: KOMUNIKÁCIE A SPEVNENÉ PLOCHY	
NÁZOV VÝKRESU: NAPOJENIE NN - ZÁPADNÝ PORTÁL	

DÁTUM	08/2018
FORMÁT	3xA4
STUPEŇ	DSP/RP
MIERKA	-
ZÁK. ČÍSLO	18-12
Č. SÚPRAVY	Č. VÝKRESU 05