


Západný
portál

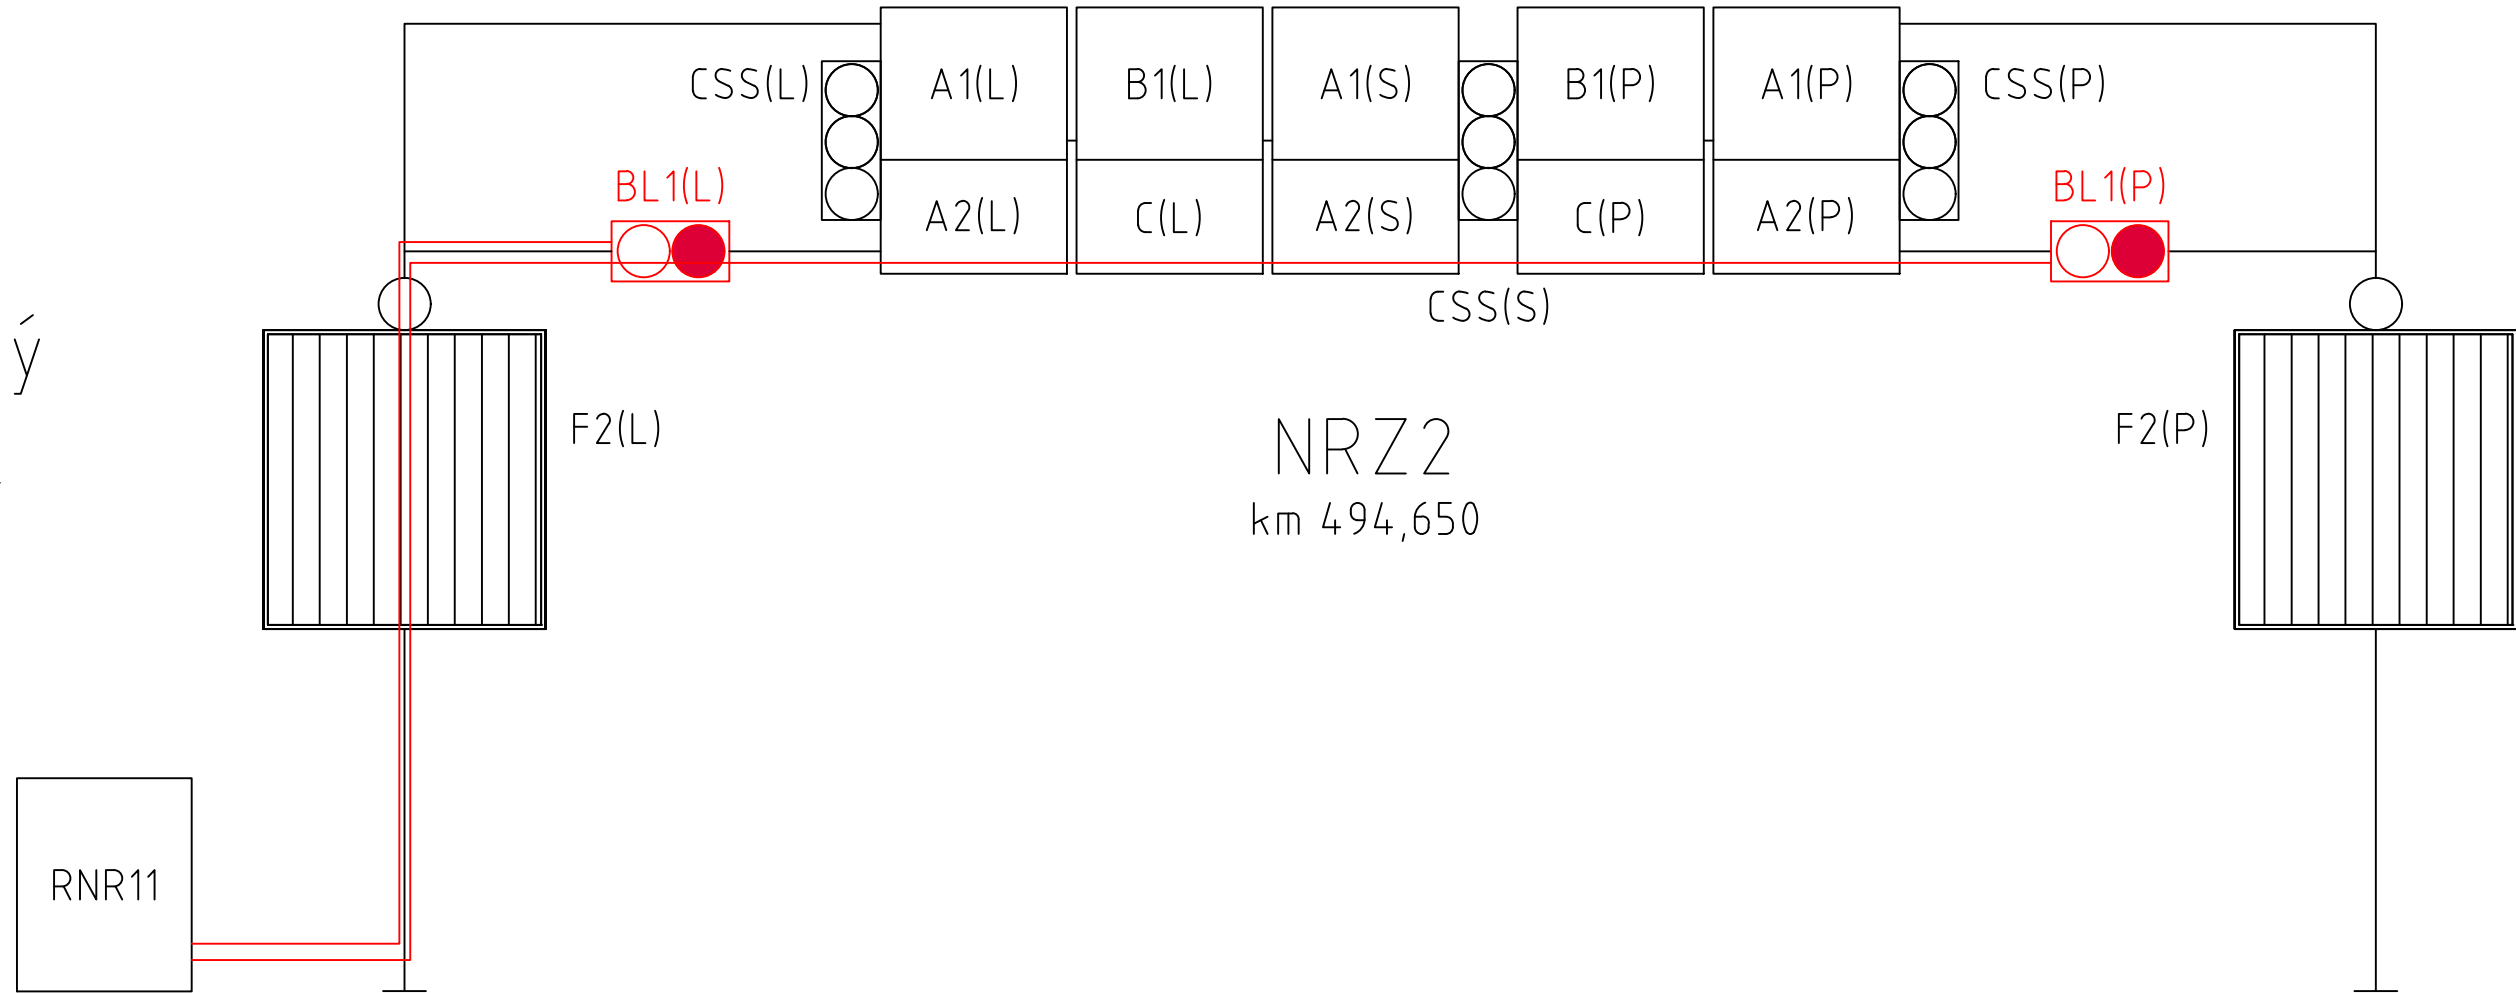

— nové napáacie káble
— nový FTP kábel

Východný
portál




SO 400-01

č.	TEXT ZMENY - ODVŮVODNENIE	DÁTUM	PODPIS
a			
b			
c			

SÚRADNICOVÝ SYSTÉM: S-JTSK V REALIZÁCII JTSK			
NÁZOV STAVBY	DIAĽNICA / MOTORWAY D1 MENGUSOVCE – JÁNOVCE TUNEL BÔRIK		
VEREJNÝ OBSTARÁVATEĽ	NÁRODNÁ DIAĽNIČNÁ SPOLOČNOSŤ	NÁRODNÁ DIAĽNIČNÁ SPOLOČNOSŤ, a.s. DÚBRAVSKÁ CESTA 14 841 04 BRATISLAVA	HLAVNÝ INŽINIER STAVBY: PODPIS:

SÚRADNICOVÝ SYSTÉM: S JTSK
VÝŠKOVÝ SYSTÉM: B.p.v.

VEDÚCI PROJEKTANT	ING. MARCEL TICHÝ		Tichý s.r.o. Záhumnie III. 2137/2, 013 03 Varin tel. č.: 0907 476 813 e.mail: marcel@varin.sk	
ZODPOVEDNÝ PROJEKTANT	ING. MARCEL TICHÝ			
VYPRACOVAL	ING. JÜLIUS HLAVÁČ			
KONTROLOVAL	ING. MARCEL TICHÝ			
MIESTO STAVBY	Vstupný portál do tunela Bôrik			
OBJEDNÁVATEĽ, INVESTOR	Národná diaľničná spoločnosť, a.s., Dúbravská cesta 14, 841 04 Bratislava			
NÁZOV STAVBY:	ZVÝŠENIE BEZPEČNOSTI - DOPLNENIE BEZPEČNOSTNÝCH ZÁCHYTŇÝCH ZARIADENÍ		DÁTUM	08/2018
NÁZOV OBJEKTU:	KOMUNIKÁCIE A SPEVNENÉ PLOCHY		FORMÁT	3xA4
			STUPEŇ	DSP/RP
			MIERKA	-
NÁZOV VÝKRESU:	BLOKOVÁ SCHÉMA OVLÁDNIA BLIKAČOV		ZÁK. ČÍSLO	18-12
			Č. SÚPRAVY	Č. VÝKRESU 12