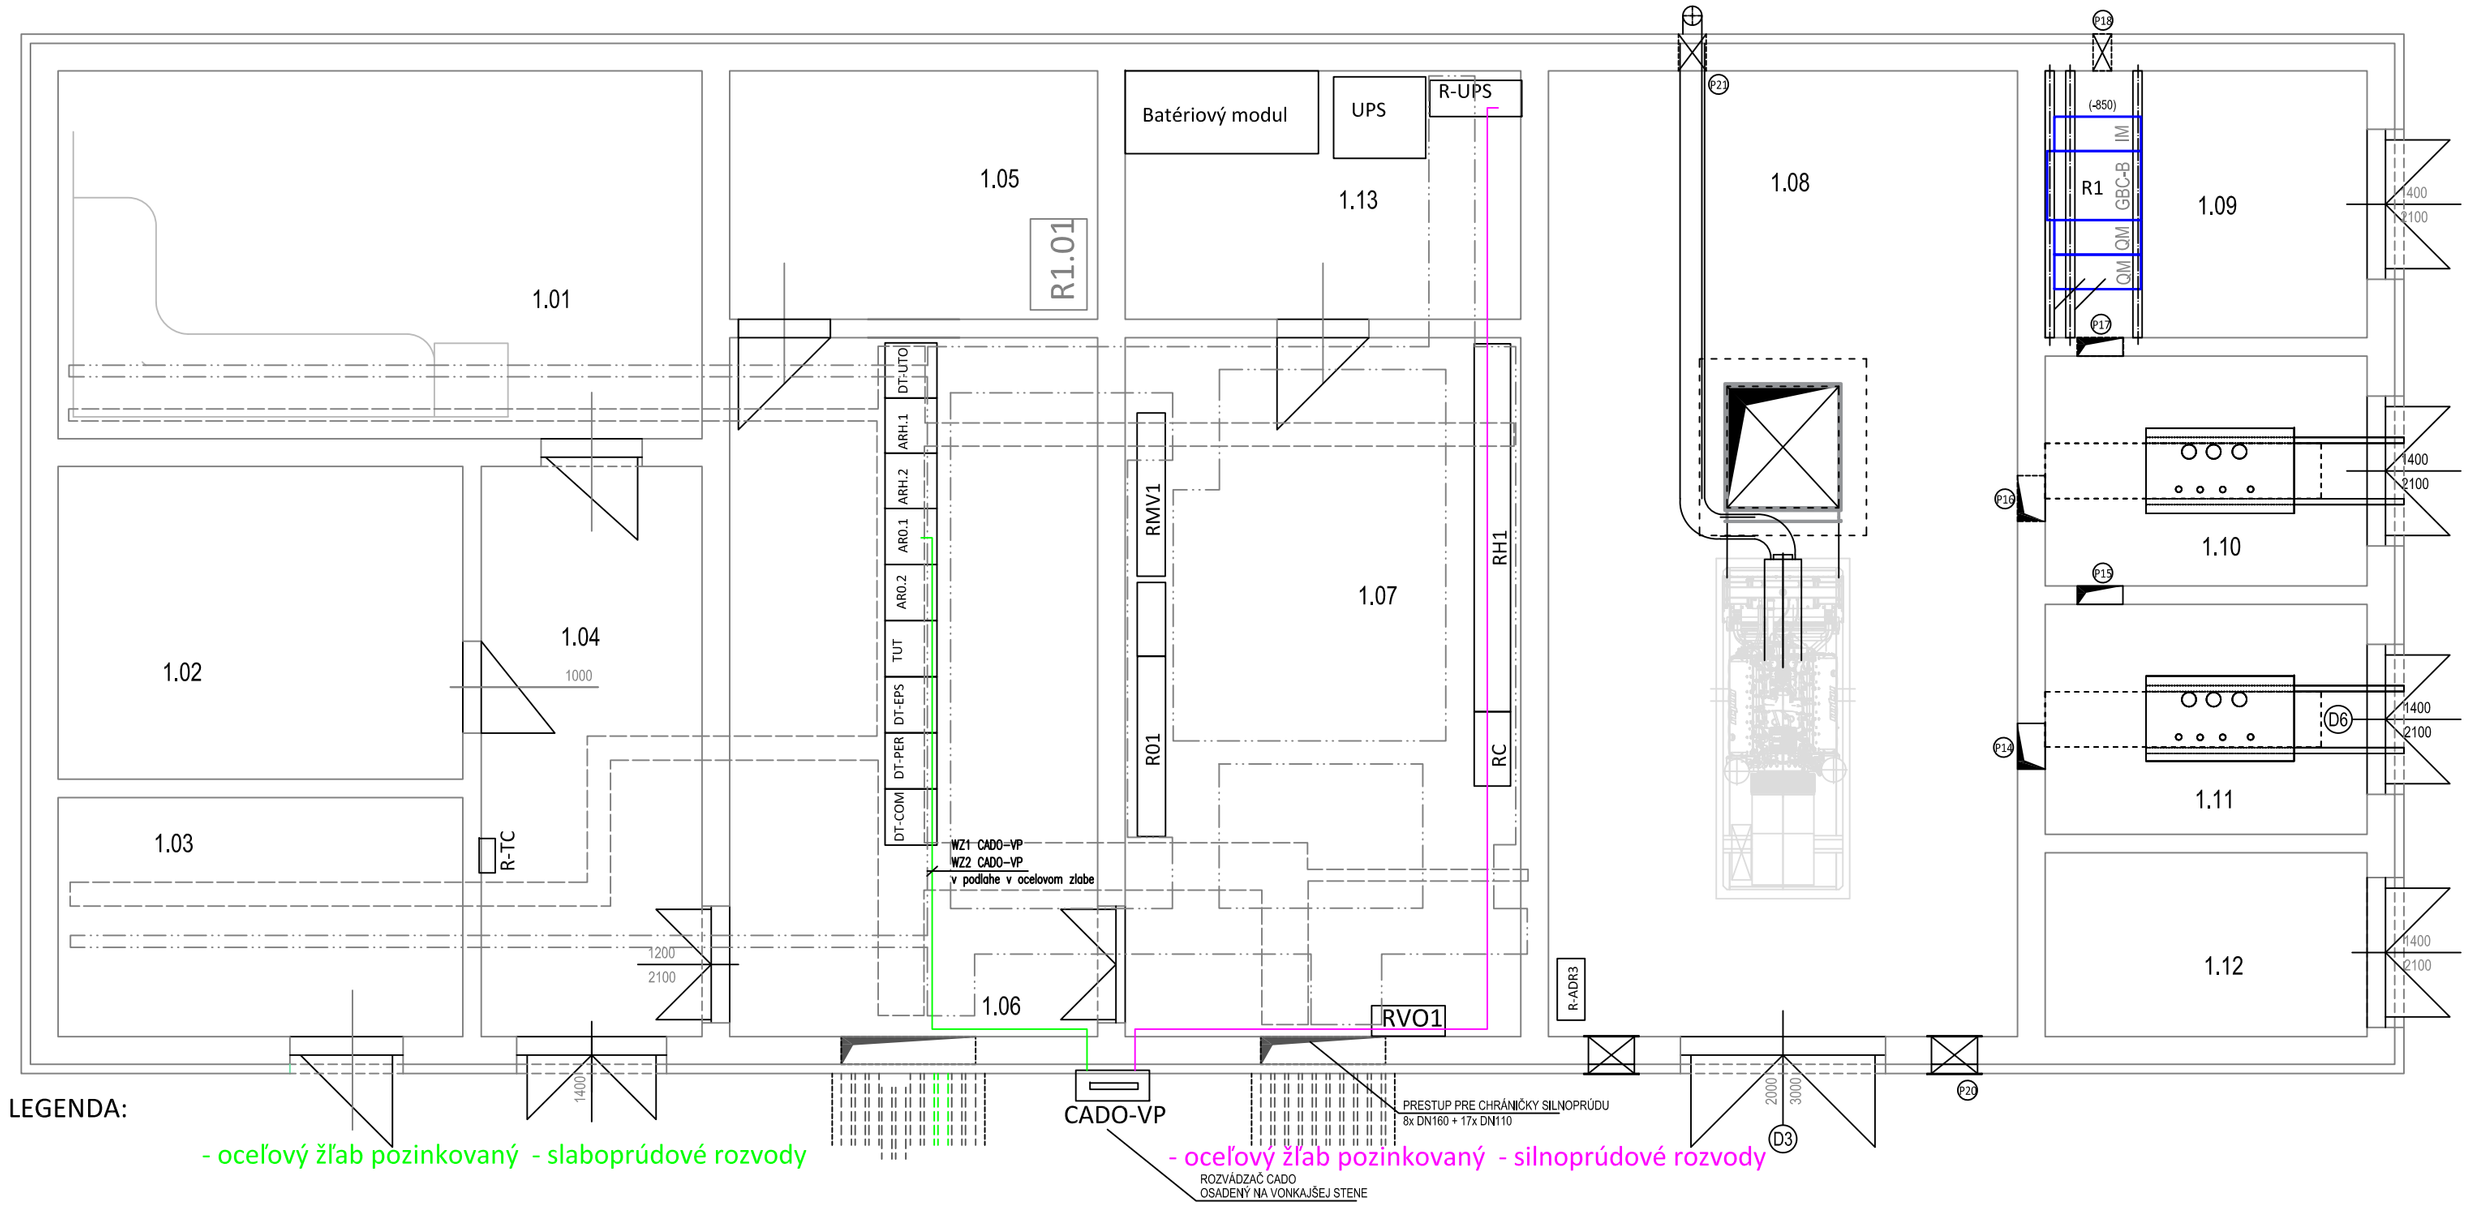

LEGENDA:

- oceľový žľab pozinkovaný - slaboprúdové rozvody
- oceľový žľab pozinkovaný - silnoprúdové rozvody

NAPAŤOVÁ SÚSTAVA : 3 / N/ PE AC 230/400 V 50Hz, TN-S

Ochrana pred zásahom elektrickým prúdom podľa STN 33 2000-4-41:2007

- Čl. 411: Ochranné opatrenia samočinným odpojením napájania
  - Základná ochrana je zabezpečená základnou izoláciou živých častí, alebo zábranami alebo krytmi
  - Ochrana pri poruche je zabezpečená ochranným pospájaním a samočinným odpojením napájania pri poruche

Žľaby budú uložené na podlahe, mieste križovania sa budú križovať nad sebou.

(PXX) Otvory/Prestupy stenami sú súčasťou projektu aj dodávky stavebnej časti

SO 401-11.01

č.	TEXT ZMENY - ODVÔVODNENIE	DÁTUM	PODPIS
a			
b			
c			

SÚRADNICOVÝ SYSTÉM: S-JTSK V REALIZÁCII JTSK

NÁZOV STAVBY: **DIAĽNICA / MOTORWAY D1 MENGUSOVCE - JÁNOVCE**

VEREJNÝ OBSTARÁVATEĽ: NÁRODNÁ DIAĽNIČNÁ SPOLOČNOSŤ

NÁRODNÁ DIAĽNIČNÁ SPOLOČNOSŤ, a.s.
DÚBRAVSKÁ CESTA 14
841 04 BRATISLAVA

HLAVNÝ INŽINIER STAVBY:
PODPIS:

SÚRADNICOVÝ SYSTÉM: S JTSK
VÝŠKOVÝ SYSTÉM : B.p.v.

VEDÚCI PROJEKTANT	ING. MARCEL TICHÝ	
ZODPOVEDNÝ PROJEKTANT	DUŠAN ŠLAUKA, Aut.Ing.	
VYPRACOVAL	DUŠAN ŠLAUKA	
KONTROLOVAL	Ing. JOZEF KOHÚT	
MIESTO STAVBY	kat. územie Levoča, Tunel Šibenik	
OBJEDNÁVATEĽ, INVESTOR	NÁRODNÁ DIAĽNIČNÁ SPOLOČNOSŤ, a.s. Dúbravská cesta 14, 821 09 Bratislava	

DELTECH
Priemyselná 1
031 01 Liptovský Mikuláš

NÁZOV STAVBY: ZVÝŠENIE BEZPEČNOSTI - DOPLNENIE BEZPEČNOSTNÝCH ZÁCHYTNÝCH ZARIADENÍ	DÁTUM	08/2018
	FORMÁT	
	STUPEŇ	DSP/RP
NÁZOV OBJEKTU: NAPÁJANIE TUNELA ELEKTRICKOU ENERGIOU	MIERKA	
	ZAK. ČÍSLO	18-12
NÁZOV VÝKRESU: TECHNOLOGICKÁ CENTRÁLA -KÁBELOVÉ TRASY	Č. SÚPRAVY	Č. VÝKRESU 02