



POHLAD JUŽNÝ

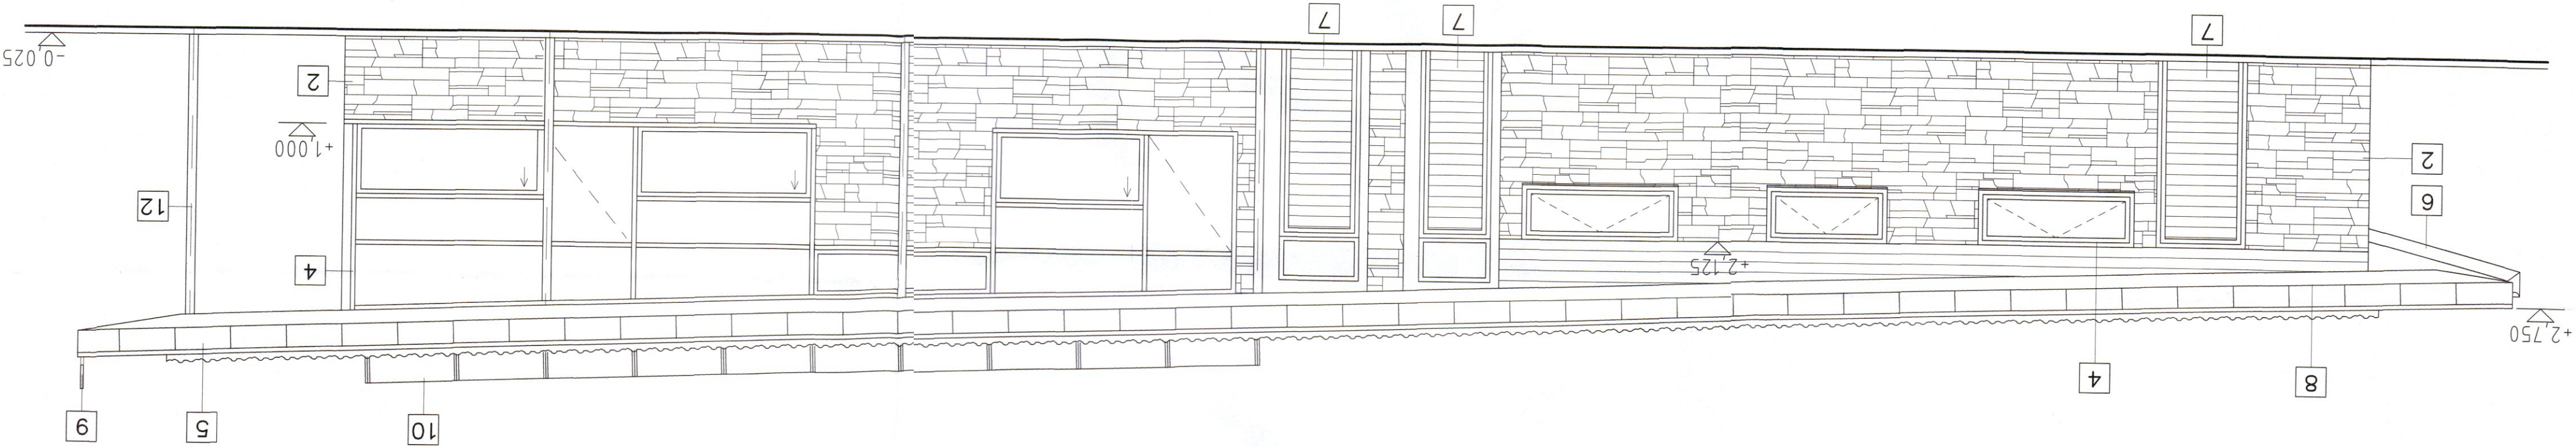

POHLAD ZÁPADNÝ

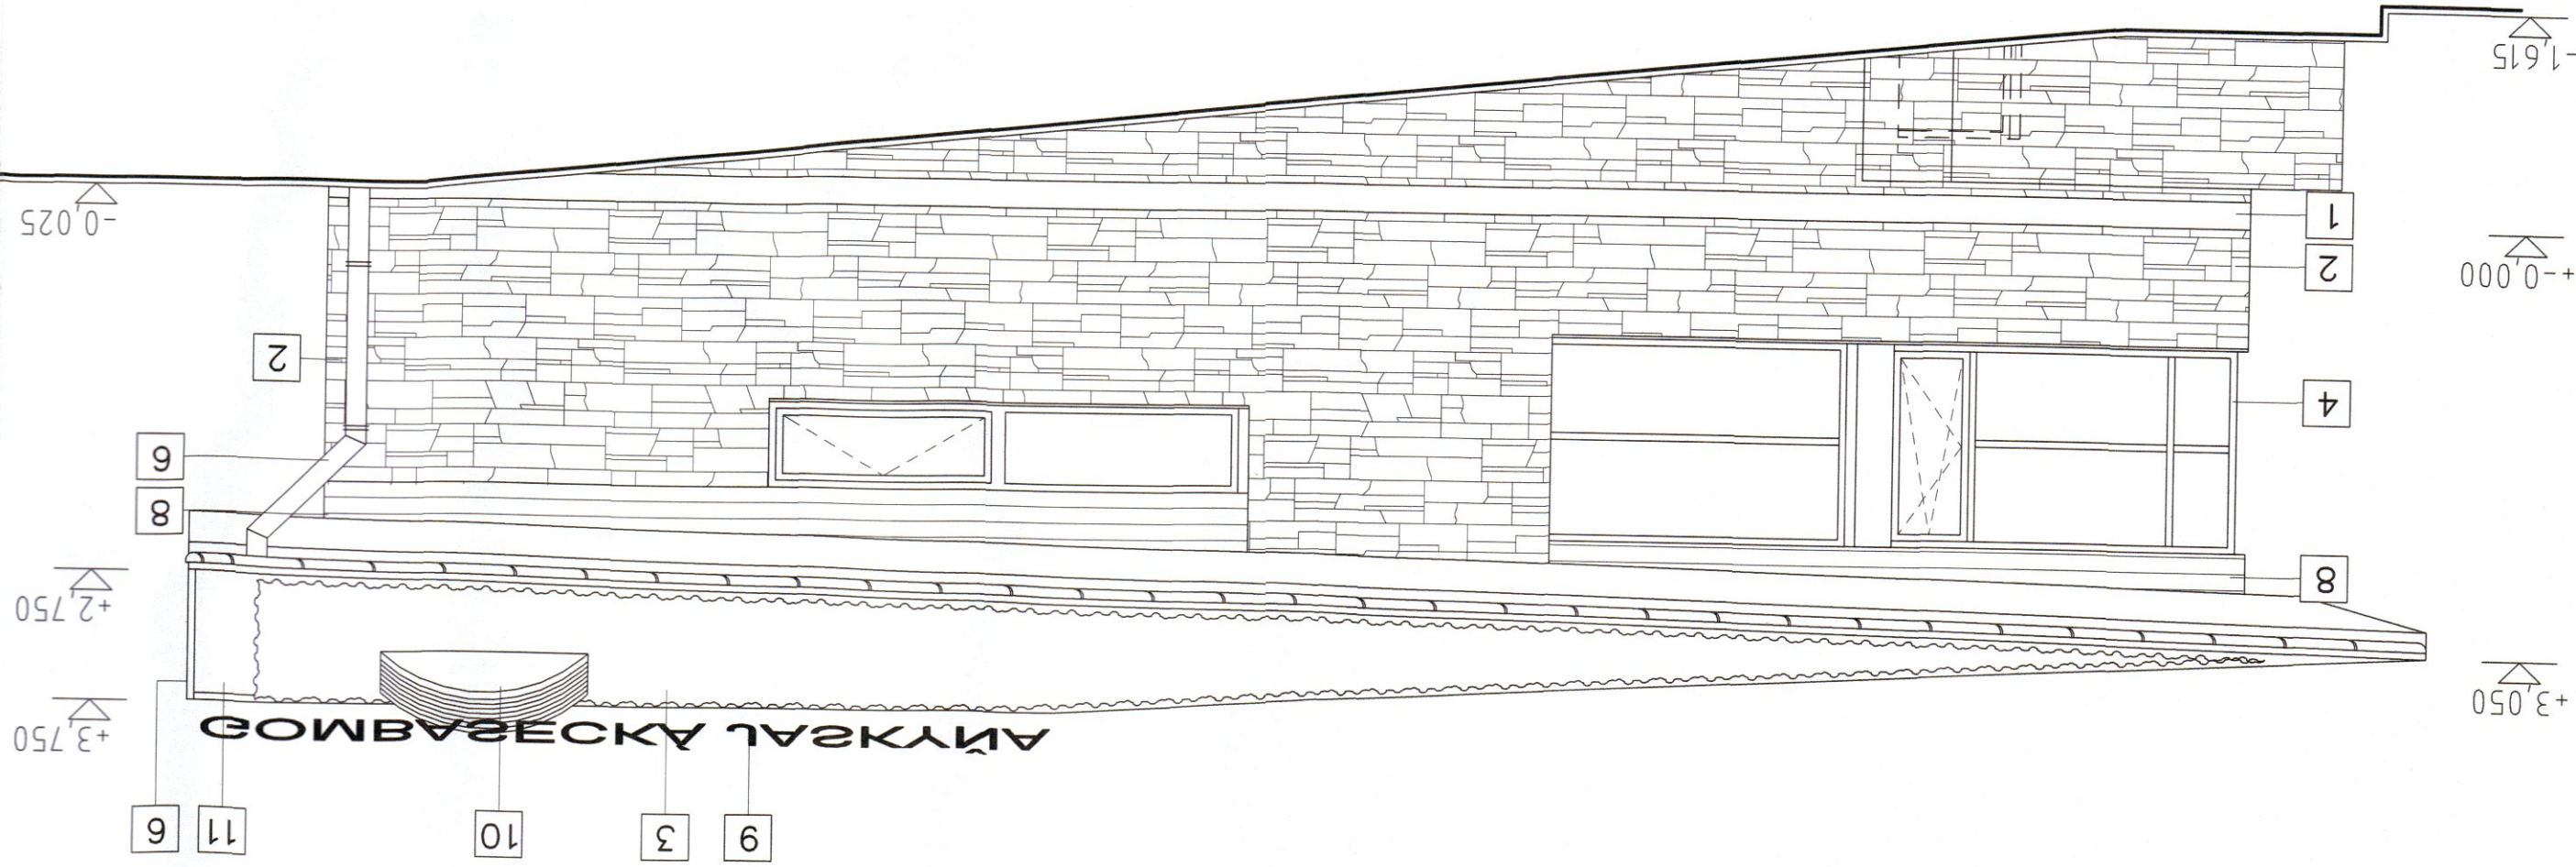

LEGENDA MATERIÁLOV

- 1 OMIETKA NA ZATEPLOVACIOM SYSTÉME TMAVOSIVÁ /ODTEŇ BAUMIT 0423/
- 2 OBKLAD BETÓN,IMITÁCIA KAMENÁ – PRISPOSOBIŤ MIESTNEMU KAMENU /KONZULTOVAŤ PRED OSADENÍM S PROJEKTANTOM/
- 3 KRYTINA – EXTENZÍVNA VEGETÁCIA
- 4 HLINIKOVE OKNÁ S IZOL.TRUSKLOM, RÁM EXTER,ODTEŇ TMAVOSIVÁ
- 5 FALCOVANÁ KRYTINA TITÁNZINKOVÝ PLECH HR.0,7MM
- 6 ODTIEŇ RHEINZINK PREDZVEŤRANÝ
- 7 KLAMPIARSKÉ PRVKY POPLASTOVANÝ PLECH – SIVÁ RAL 7011
- 8 DREVENÉ DVERE, RÁM EXTER,ODTEŇ ORECH
- 9 DREVENÝ OBKLAD – PERODRÁŽKA NÁTER ADLER PULLEX 3in1–Lasur Nuss
- 10 NÁPŤ A BIKTOGRAMY – PLATNE DIBOND SVETLOSIVÁ
- 11 SVETLIK AKRYLÁTOVÉ PLATNE V HLINIKOVOM RÁME – TMAVOSIVÁ
- 12 KAMENIVO FRAKCIE 16–32 PRANÝ ŠTRK
- 13 NEREZOVÉ RÚRY

ČASŤ		301.110 ARCHITEKTÚRA A STÁTKA	
OBSAH		POHLAD JUŽNÝ A ZÁPADNÝ	
OBJEKT		301 PREVAZKOVÁ BUDOVA	
STAVBY		PARCELA	459/3.459/25.459/27.459/28
NÁZOV		PREVAZKOVÁ BUDOVA A STAVEBNÉ ÚPRAVY V AREÁLI JASKYNE GOMBASEK	
Miesto stavby		GOMBASECKÁ JASKYŇA K.Ú.SLAVEC	
INVESTOR		SSJ LIPTOVSKÝ MIKULÁŠ	
VYPRACOVANÉ		ING. ARCH. EDUARD JANČUŠKA	
PROJEKTANT STAVBY		ING. ARCH. EDUARD JANČUŠKA	
AUTOR NÁRHMU		ING. ARCH. EDUARD JANČUŠKA ING. J.SOLTYŠ	
Číslo zákazky		13/2016	
FORMÁT		6A4	
DÁTUM		10.2016	
MIERKA		1:50	
STUPEŇ		0	
REKLAČNÝ PROJEKT		1 2 3 0	
Číslo výkresu		07	

