


ROZVÁDZAČ HR1 trojpodľová schéma zapojenia

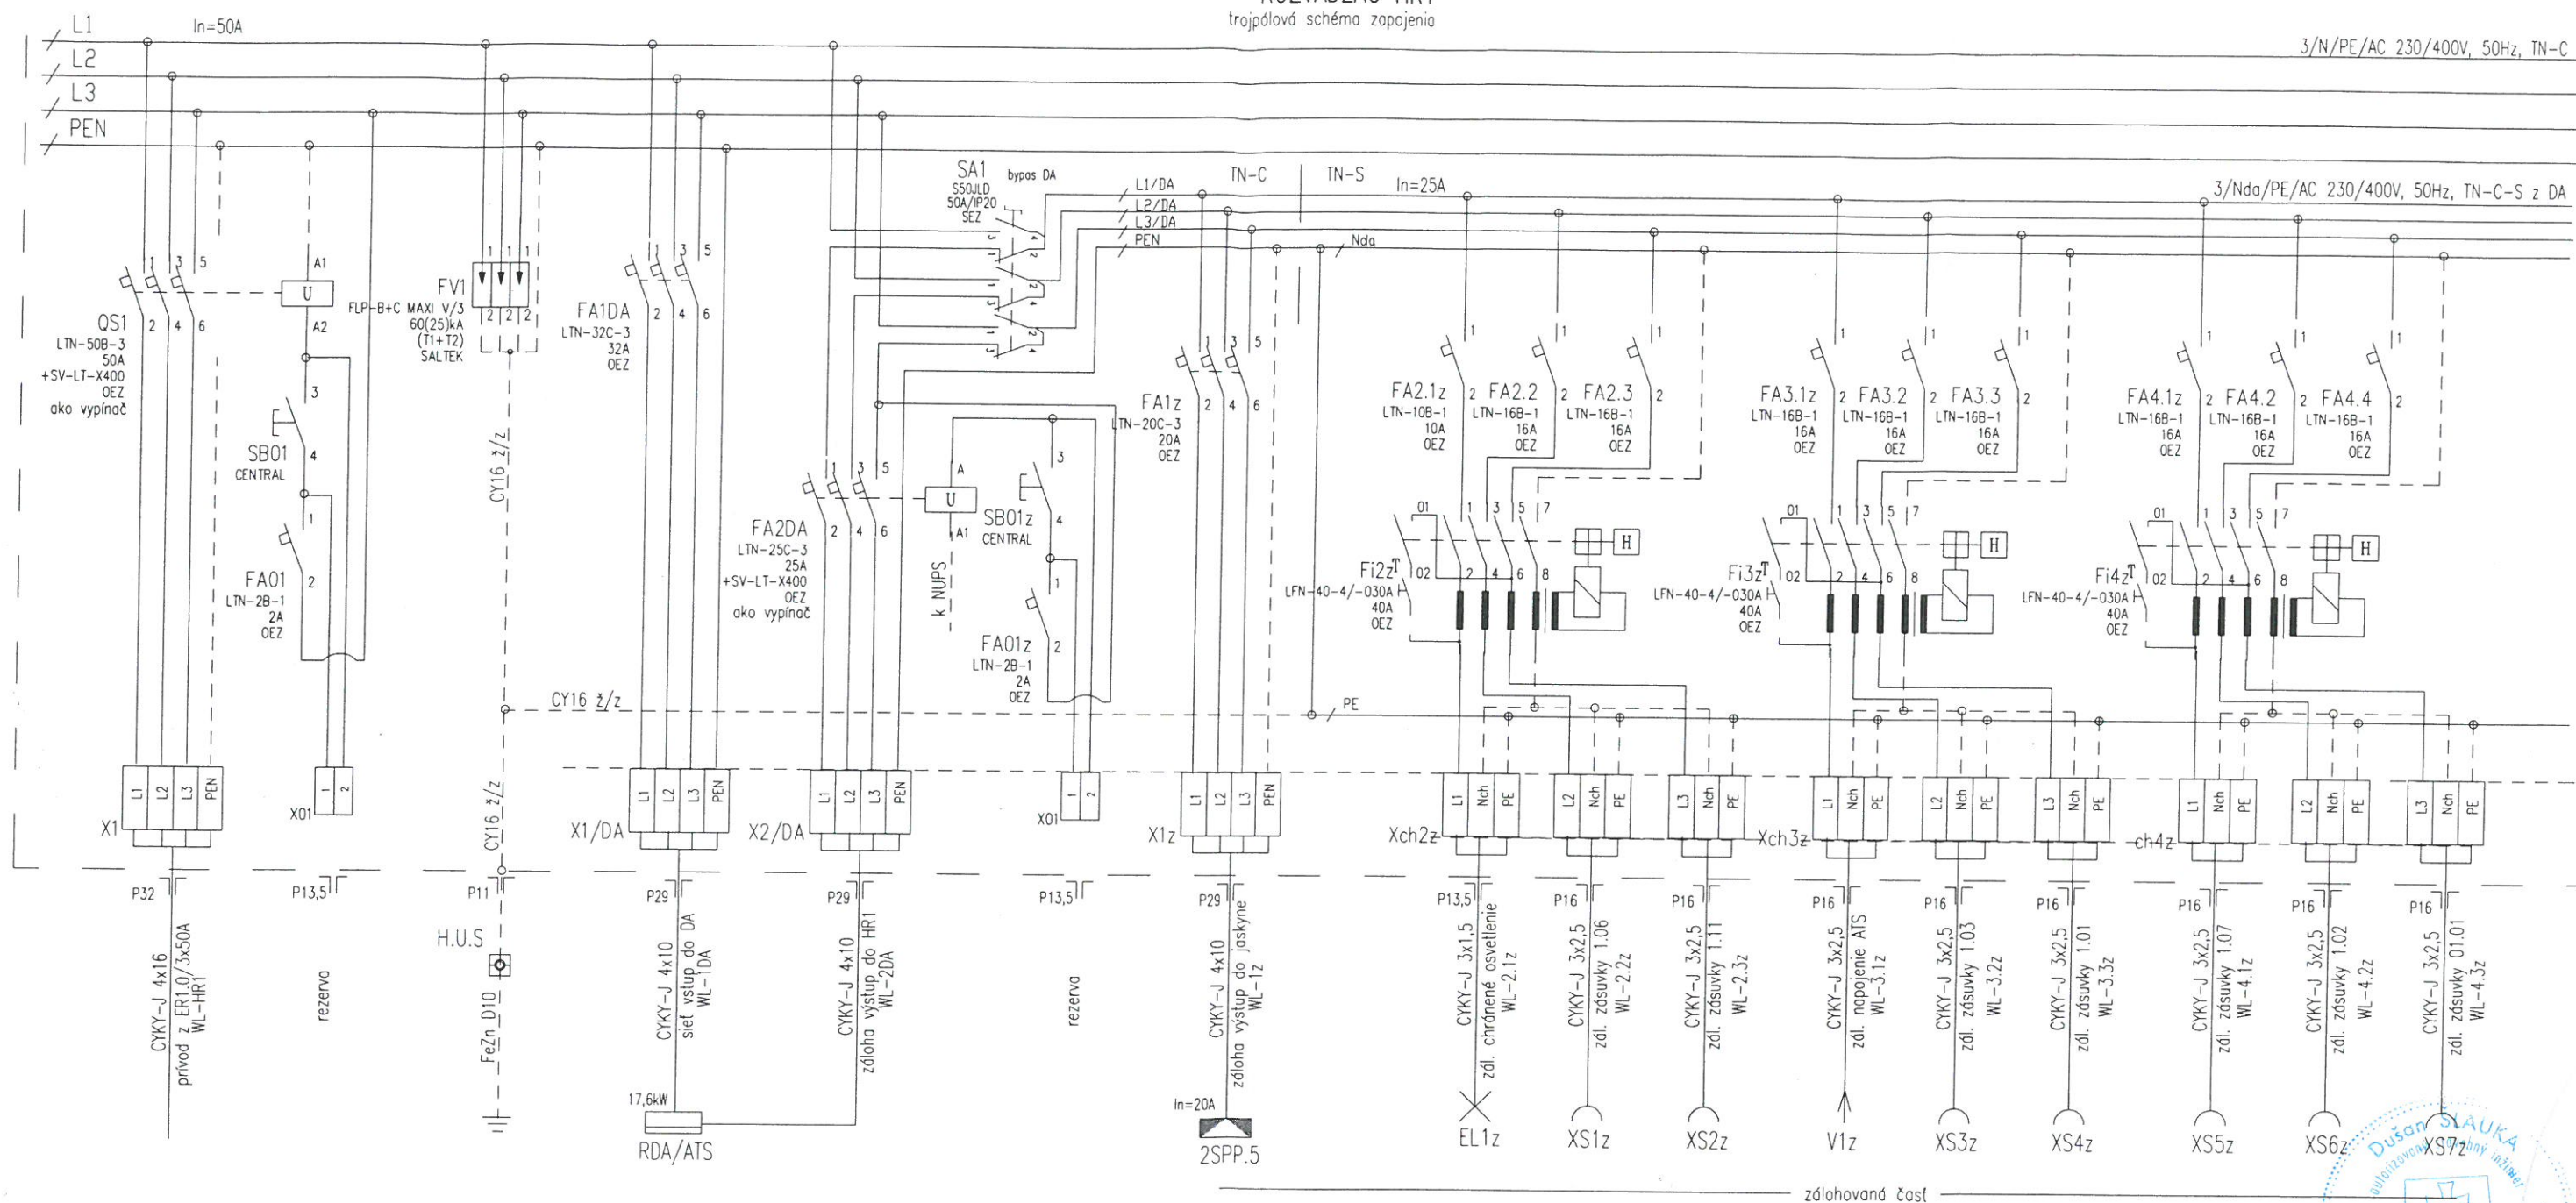

AUTOR		ING. ARCH. EDUARD JANCUSKA				ing.arch.Eduard Jancuska Odbojárska 103, Demánová Liptovský Mikuláš 031 01	
ZODP. PROJEKTANT		D.Slauka,Aut. Ing.					
VYPRACOVAL		Ing.Malobický					
INVESTOR		SSJ LIPTOVSKÝ MIKULÁŠ					
MIESTO STAVBY		Gombasecká jaskyňa k.ú. Slavec				CÍSLO ZAKAZKY	E21152/16
NAZOV	PREVÁDZKOVÁ BUDOVA A STAVEBNÉ ÚPRAVY V AREÁLI JASKYNE GOMBASEK					FORMAT	2A4
STAVBY	PARCELA	459/3				DATUM	11.2016
OBJEKT	SO 301 - PREVÁDZKOVÁ BUDOVA				KLASIF. STAVBY	MIERKA	0
					1 1 1 0		
cast	301.160 - ELEKTROINSTALÁCIA					STUPEN	PROJEKT
OBSAH	HLAVNÝ ROZVÁDZAC HR1					ARCHIVNE ČÍSLO	CÍSLO VÝKRESU
						150	3a