

POVRCH ÚZEMIA
ČÍSLO PARCELY
VZDIALENOSŤ OBJ. A SMEROVÝCH BODOV
OZNAČENIE VRCHOLOVÝCH BODOV

Slavec				
452/10	452/7	452/11		459/3
33,13			25,86	1,62 0,35
V1			V2	V3 V4

Pozdĺžny profil

Vodovodná prípojka

m 0,0-63,0

Hĺbka výkopu

Kóta dna potrubia


Kóta terénu

POROVNÁVACIA ROVINA
STANIČENIE (m)


DN (mm) - materiál - dĺžka (m)

SKLON (promile) - Dĺžka (m)

ULOŽENIE

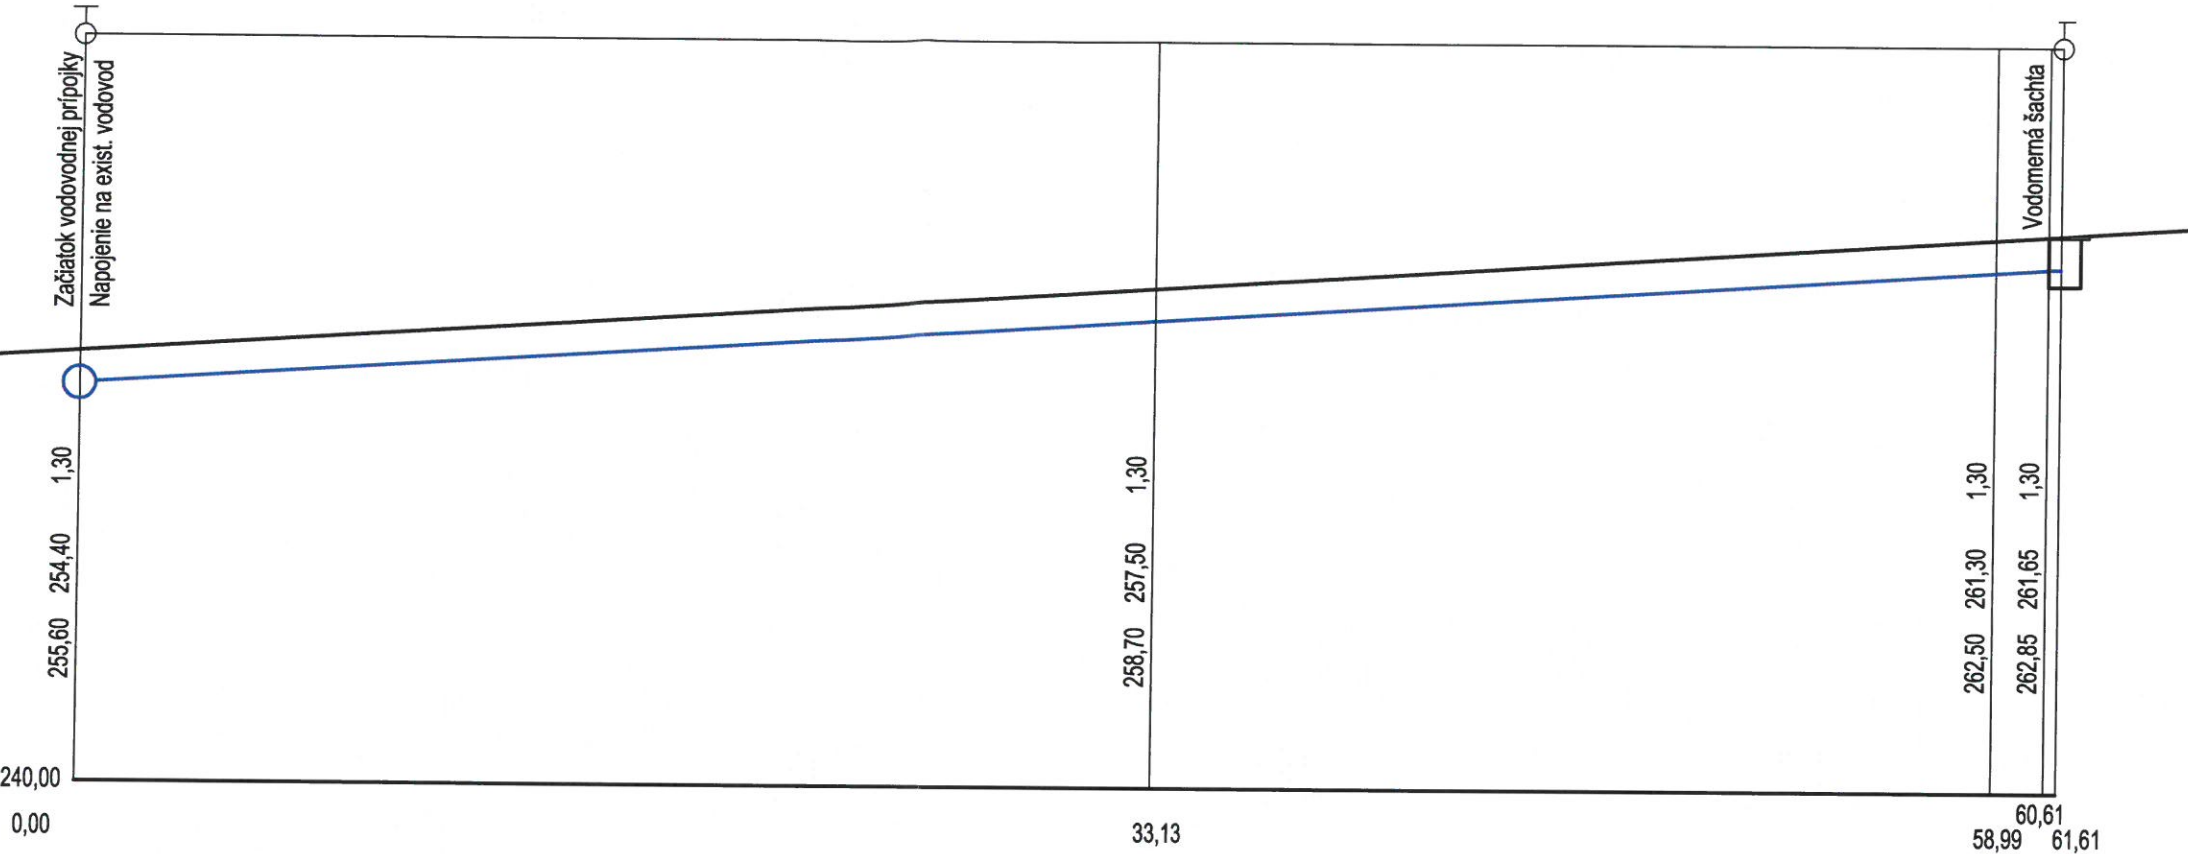

DN 32 - LDPE 32 x 4,4 PN10 - 60,61m		
31,4 - 33,13	32,05 - 25,86	33,42 - 2,62
Pieskové lôžko		Chránička

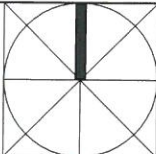HLAVNÝ INŽ. PROJEKTU		ZODPOVEDNÝ PROJEKTANT		VYPRACOVAL		reco s.r.o. Bellova 12, 03101 Liptovský Mikuláš tel. / fax.: + 421 905 979 466 e-mail: rendko@centrum.sk ICO : 47 157 810 www.recosro.sk		
Ing.Rendko Pavol		Ing.Rendko Pavol		Ing.Rendko Pavol				
INVESTOR : Štátna ochrana prírody, Správa Slovenských jaskýň								
OBJEKT : 306 VODOVODNÁ PRÍPOJKA								
STAVBA								
Prevádzkova budova a stavebné úpravy v areály jaskyne Gombasek								
						FORMÁT	2 x A4	
						DÁTUM	November 2016	
						ÚČEL	RP	
						ZÁK. čÍSLO	2016/11	
Pozdĺžny rez vodovodnej prípojky						SADA č. :	MIERKA :	čÍSLO VÝKRESU :
							1:250	4
ZDRAVOTECHNIKA - REALIZAČNÝ PROJEKT								