




RAMPA PRE IMOBILNÝCH NA TERÉNE SO ZÁBRADLÍM M 1:50

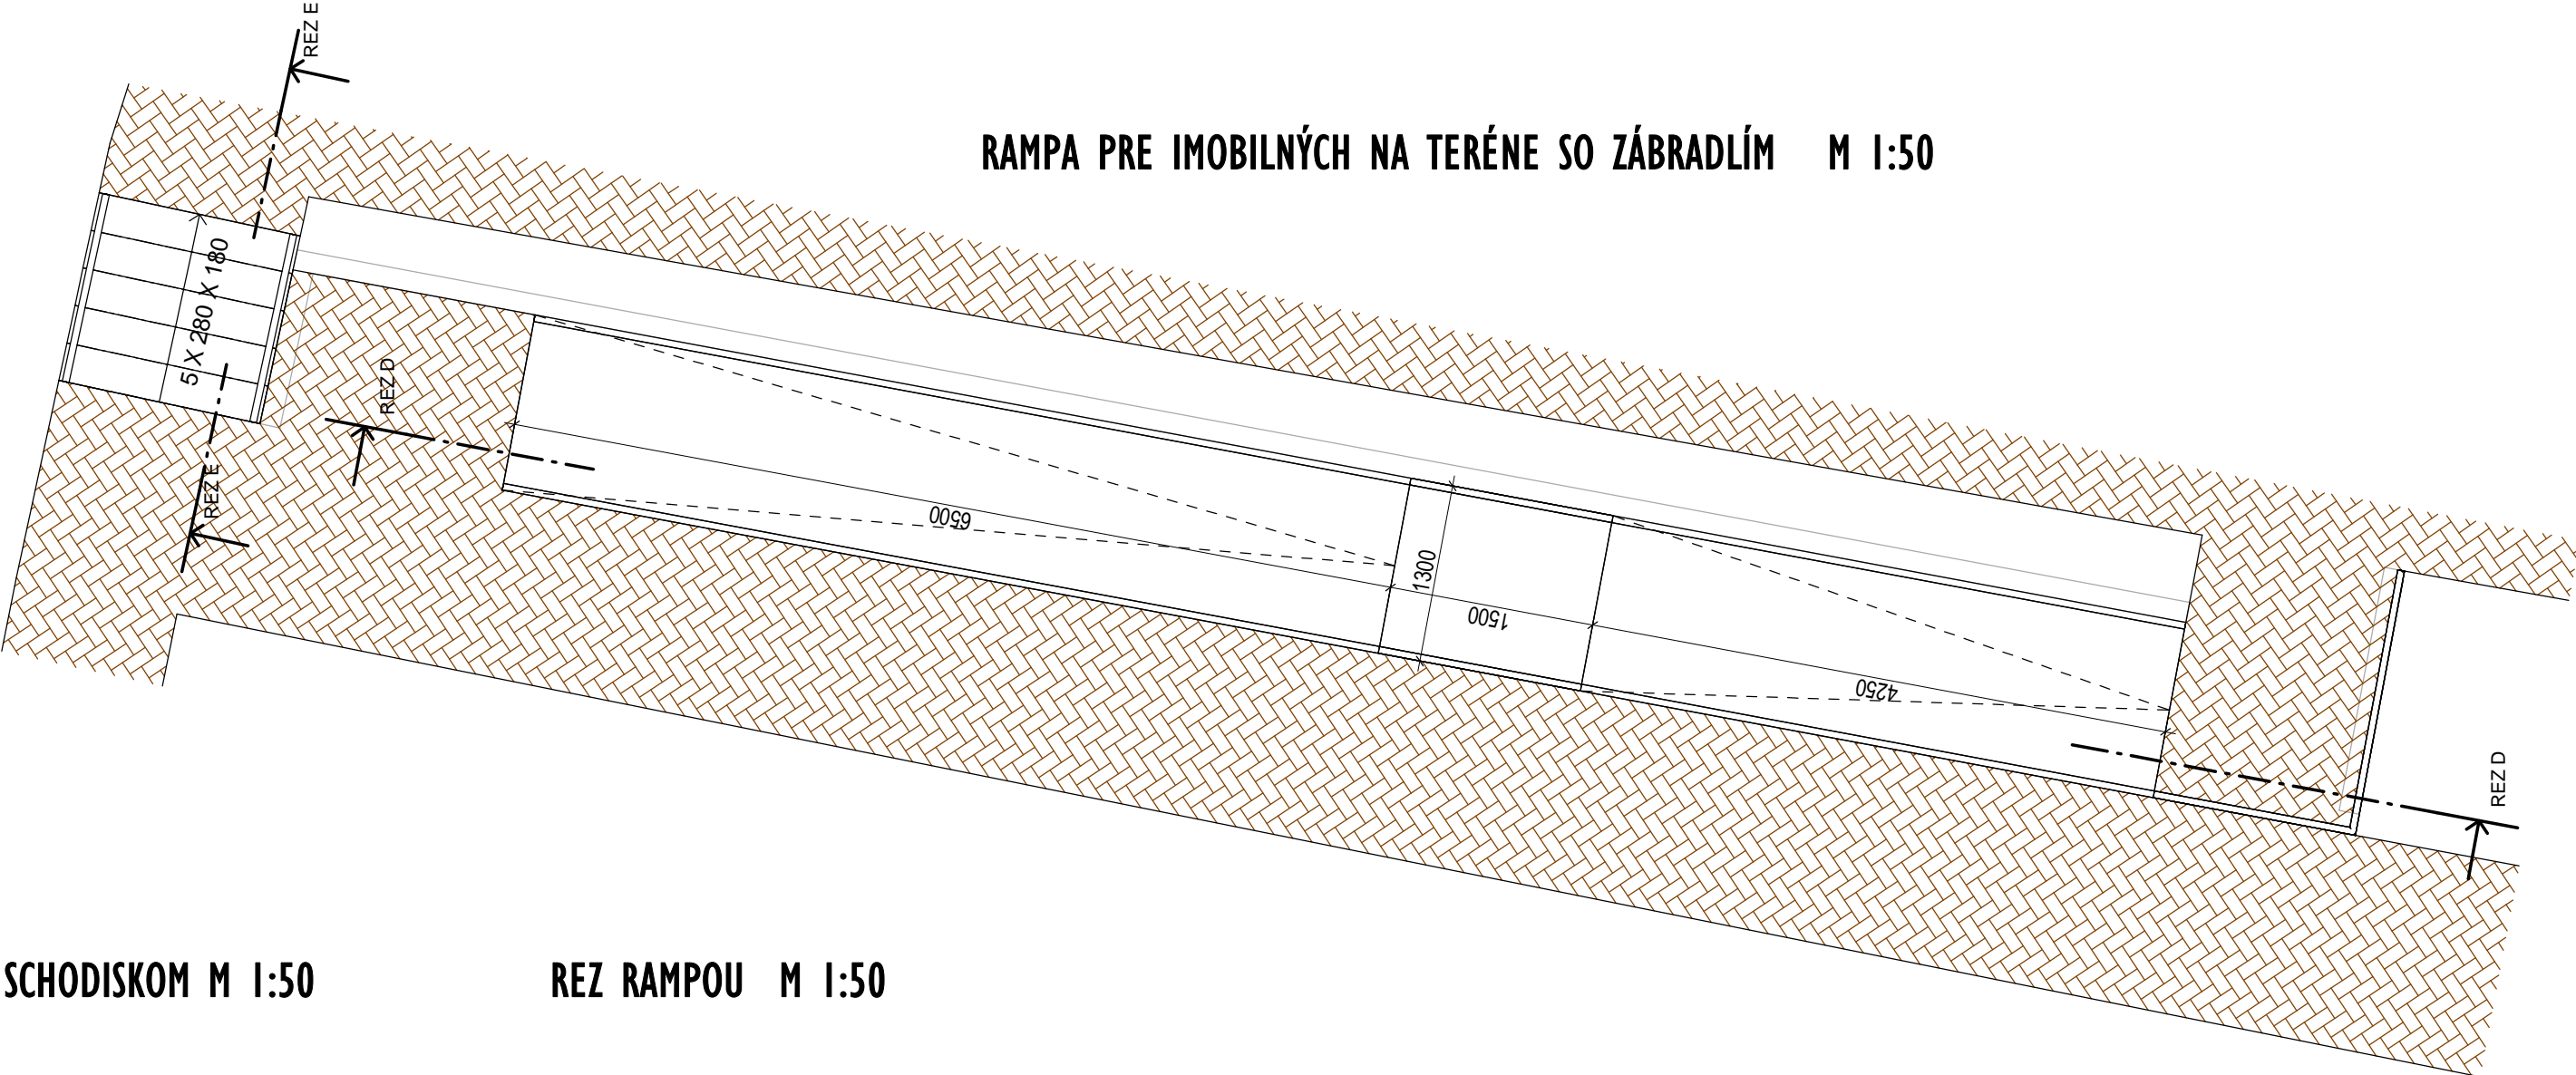

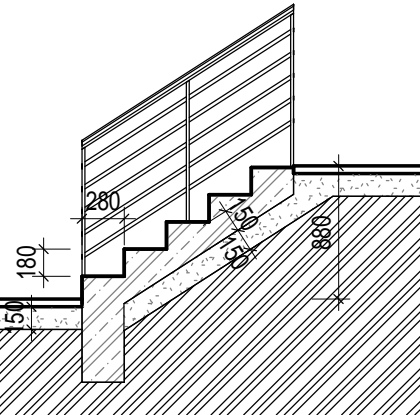

REZ SCHODISKOM M 1:50



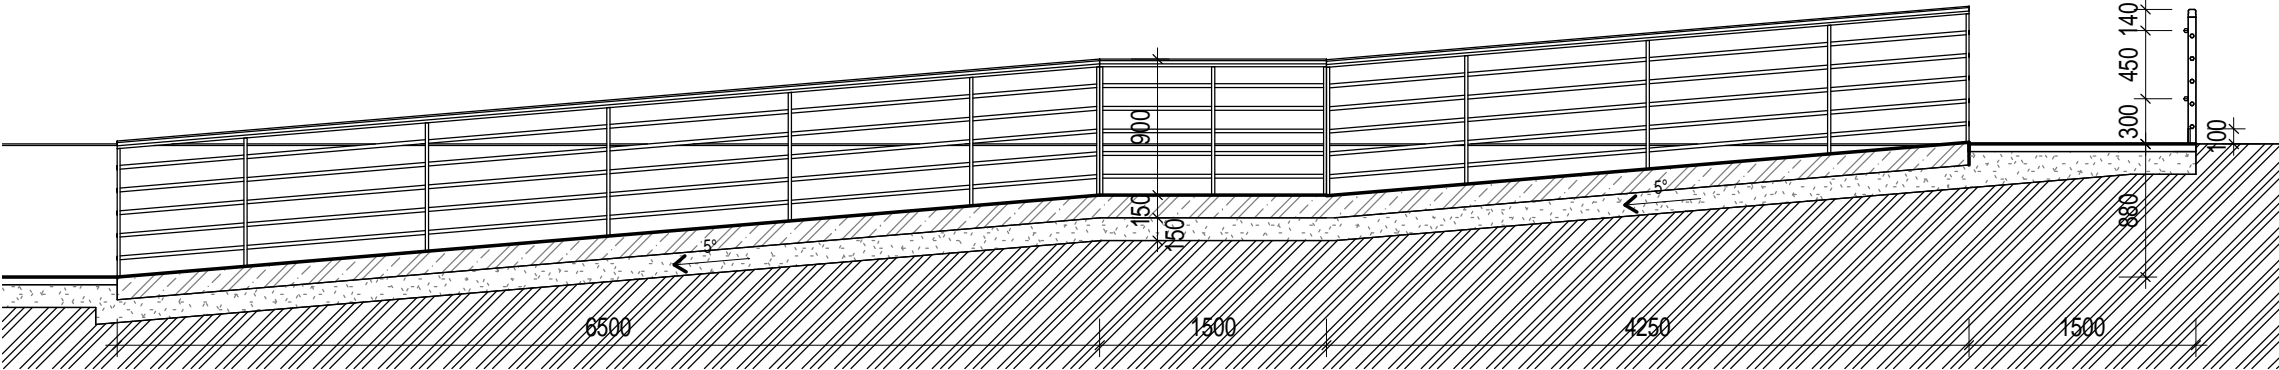REZ RAMPOU M 1:50



Tento výkres je originál a jeho kopírovanie bez súhlasu majiteľa je trestné podľa §21.odst. d) zákona č.383/1997 Z.z. ODYSEA c copyright:

Autor Projektu: ODYSEA - PROJEKT s.r.o. Popradská 58/B , 040 01 KOŠICE Slovenská republika tel: +412 (0)905 327 469 e-mail:odysea.projekt@gmail.com web: www.odysea-projekt.sk		Zodpovedný projektant:  Ing.Ladislav Komjáthy autorizovaný stavebný inžinier		Pečiatka: Sada: Formát: A 3 Číslo výkresu: D-05
Stavba:	ZABUDOVANIE PRVKOV ZELENEJ INFRAŠTRUKTÚRY V MESTE KROMPACHY	Stupeň:	Projekt pre ohlásenie stavebných úprav	
Miesto:	KROMPACHY , PARCELA 2972 a 2967	Dátum:	SEPTEMBER 2017	
Investor:	MESTO KROMPACHY	Časť:	Stavebná	
Diel:	D-Konstrukcie pozemných stavieb /ASR/	Mierka:	1 : 50	
Názov výkresu:	RAMPA PRE IMOBILNÝCH			