




OPLOTENIE IHRISKA M 1:50

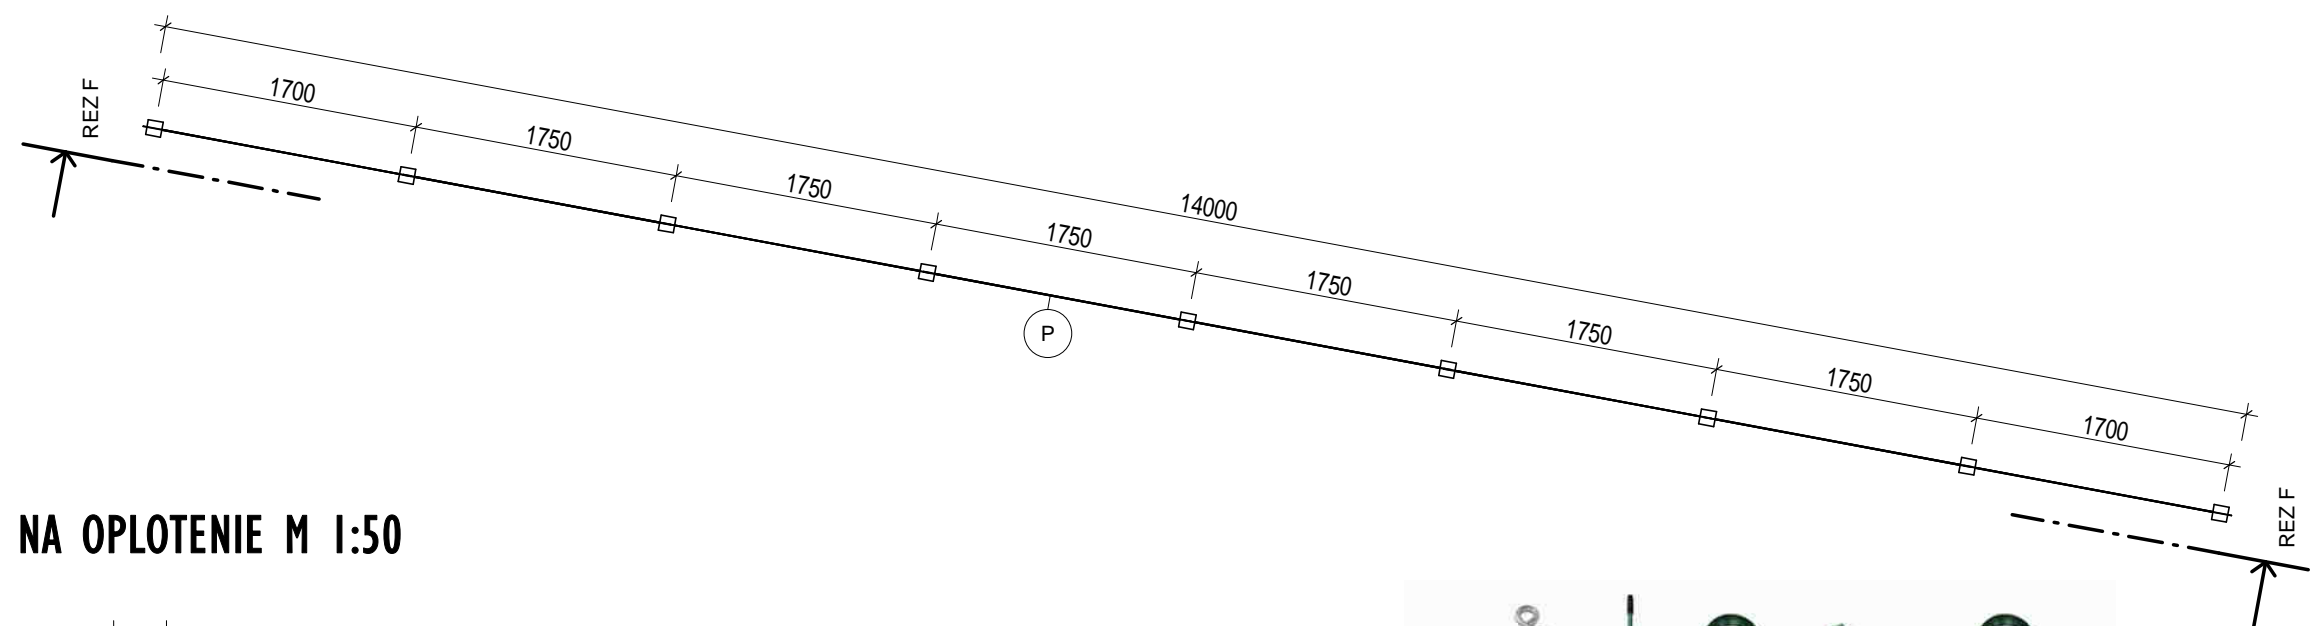

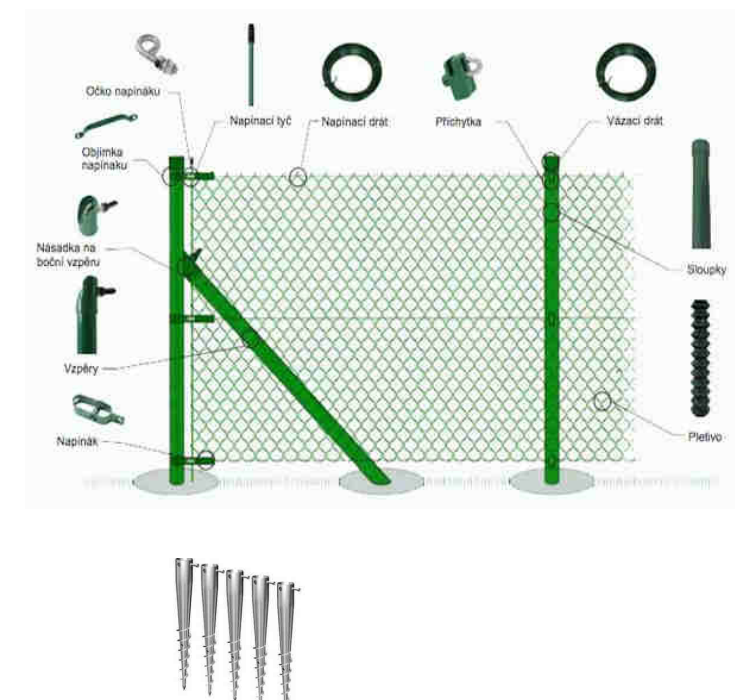

POHĽAD NA OPLOTENIE M 1:50

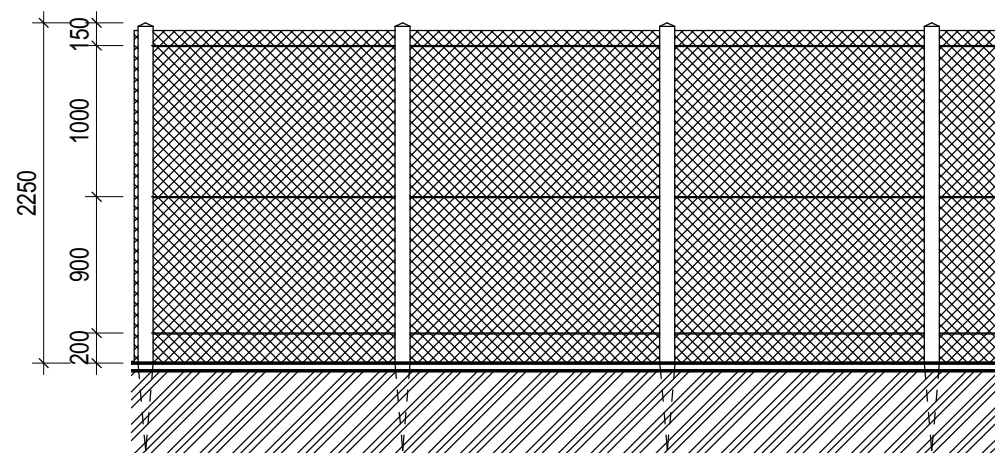

SYSTÉMOVÉ OPLOTENIE

VÝKAZ OPLOTENIA IHRISKA			
ZN.	POPIS	Model	DLŽKA
P	OPLOTENIE IHRISKA	PLETIVO POPLAST + TRUBKY DO ZEMNÝCH VRUTOV	14000
P	OPLOTENIE IHRISKA	PLETIVO POPLAST + TRUBKY DO ZEMNÝCH VRUTOV	13000
			27000

Tento výkres je originál a jeho kopírovanie bez súhlasu majiteľa je trestné podľa §21.odst. d) zákona č.383/1997 Z.z. ODYSEA c copyright:

Autor Projektu: ODYSEA - PROJEKT s.r.o. Popradská 58/B , 040 01 KOŠICE Slovenská republika tel: +412 (0)905 327 469 e-mail:odysea.projekt@gmail.com web: www.odysea-projekt.sk		Zodpovedný projektant:  Ing.Ladislav Komjathy autorizovaný stavebný inžinier		Pečiatka:	
Stavba:	ZABUDOVANIE PRVKOV ZELENEJ INFRAŠTRUKTÚRY V MESTE KROMPACHY	Stupeň:			Projekt pre ohlásenie stavebných úprav
Miesto:	KROMPACHY , PARCELA 2972 a 2967			Formát:	A 3
Investor:	MESTO KROMPACHY	Dátum:	SEPTEMBER 2017	Číslo výkresu:	D-08
Diel:	D-Konštrukcie pozemných stavieb /ASR/	Časť:	Stavebná		
Názov výkresu:	OPLOTENIE PRI IHRISKU	Mierka:	1 : 50		