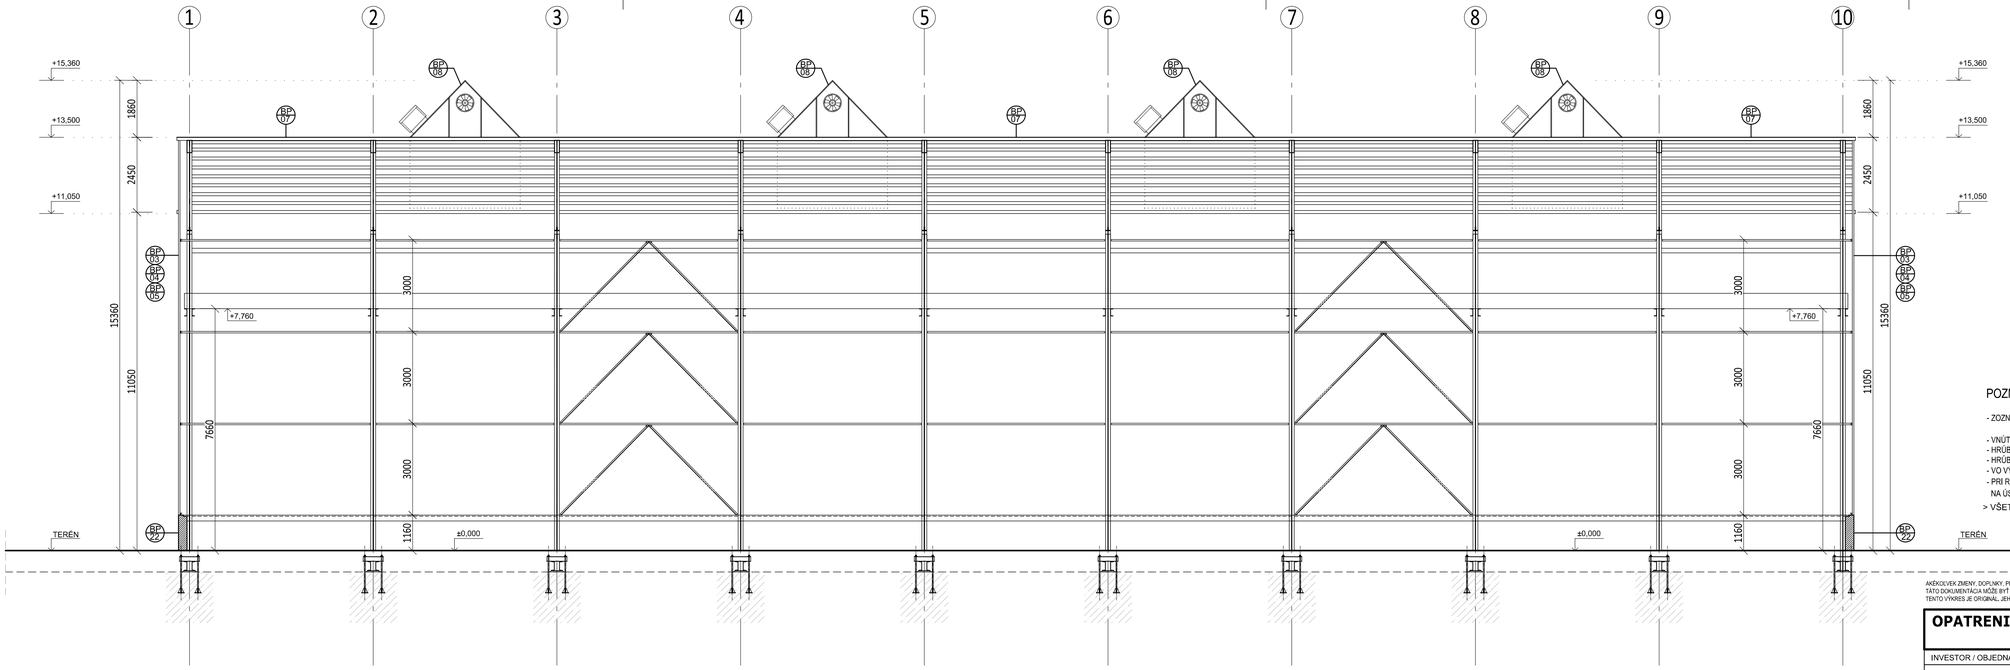

POZNÁMKY

- ZOZNAM BÚRACÍCH PRÁC A POZNÁMOK VIĎ VÝKRES č. D1.01.V09

- VNÚTORNÁ DISPOZÍCIA OBJEKTU NIE JE PREDMETOM TEJTO PROJEKTOVEJ DOKUMENTÁCIE
- HRÚBKA OBVODOVÉHO PLÁŠŤA NEMUSÍ ZODPOVEDAŤ SKUTOČNÉMU STAVU, NAKOĽKO NEBOLA VYKONANÁ HLBKOVÁ ANALÝZA
- HRÚBKA STREŠNEJ S STROPNEJ KONŠTRUKCIE NEMUSÍ ZODPOVEDAŤ SKUTOČNÉMU STAVU, NAKOĽKO NEBOLA VYKONANÁ HLBKOVÁ ANALÝZA
- VO VÝKRESE STRECHY JE ZOBRAZENÉ SCHEMATICKÉ ZNÁZORNENIE SKLONOV STREŠNEJ KRYTINY
- PRI REALIZÁCII BÚRACÍCH PRÁC MUSIA BYŤ DODRŽANÉ VŠETKY LEGISLATÍVNE A NORMOVÉ PREDPISY NA ÚSEKU BOZP (vyhl. MPSVaR SR 46/2014 a vyhláška MPSVaR SR č. 100/2015)

> VŠETKY OCELOVÉ KONŠTRUKCIE HALY OČISTIŤ A PRIPRAVIŤ NA REALIZOVANIE NOVÉHO NÁTERU

AKÉKOĽVEK ZMENY, DOPLNKY, PREPRACOVANIE ALEBO ROZMNOŽOVANIE TEJTO DOKUMENTÁCIE JE V ZMYSLE AUTORSKÉHO ZÁKONA BEZ SÚHLASU NEPRÍPUSTNÉ.
TÁTO DOKUMENTÁCIA MÔŽE BYŤ POUŽITÁ NA JEDNU STAVBU
TENTO VÝKRES JE ORIGINÁL, JEHO KOPÍROVANIE JE TRESTNÉ PODĽA PLATNÝCH ZÁKONOV SLOVENSKEJ REPUBLIKY!

OPATRENIA NA ZNÍŽENIE ENERGETICKEJ NÁROČNOSTI BUDOV V SPOLOČNOSTI GOHR, s.r.o.

Číslo Parcely: 2414/11 | Súpisné číslo: 1086

Kraj: Prešovský. Okres: Prešov, k.ú. Veľký Šariš

INVESTOR / OBJEDNÁVATEĽ:

GOHR, s.r.o. , Železničná 9/1084, 082 21 Veľký Šariš

VYPRACOVAL:
AIP projekt s.r.o
Letná 10, 04011 Košice
e-mail: lopusniak@aipweb.sk
e-mail: sova@aipweb.sk

ZODPOVEDNÝ PROJEKTANT
Ing. Martin LOPUŠNIAK, PhD.
Tel: +421 907 921 130
e-mail: lopusniak@aipweb.sk

PROJEKTANT:
Ing. Ján SOVA
Tel: +421 902 289 298
e-mail: sova@aipweb.sk

COTLAČOK AUTORIZAČNEJ PEČIATKY

ZODPOVEDNÝ PROJEKTANT:	Ing. Martin LOPUŠNIAK, PhD.
PROJEKTANT:	Ing. Ján SOVA
KRESLIL:	Ing. Kristián KONDÁŠ, PhD., Ing Lukáš SASÁK

ČASŤ / PROFESIA:	ARCHITEKTONICKÉ A STAVEBNÉ RIEŠENIE	MIERKA:	1:100
STAVEBNÉ OBJEKTY:	SZ SO.01	FORMÁT:	4 x A4
STUPEŇ:	DOKUMENTÁCIA NA STAVEBNÉ POVOLENIE	DÁTUM:	01/2018

OBSAH DOKUMENTU:
REZ C-C - JESTVUJÚCI STAV+BÚRACIE PRÁCE

Č. VÝKRESU
D1.01.V04

PARÉ
1 2 3 4 5 6 7 8