


POHĽAD SEVERNÝ

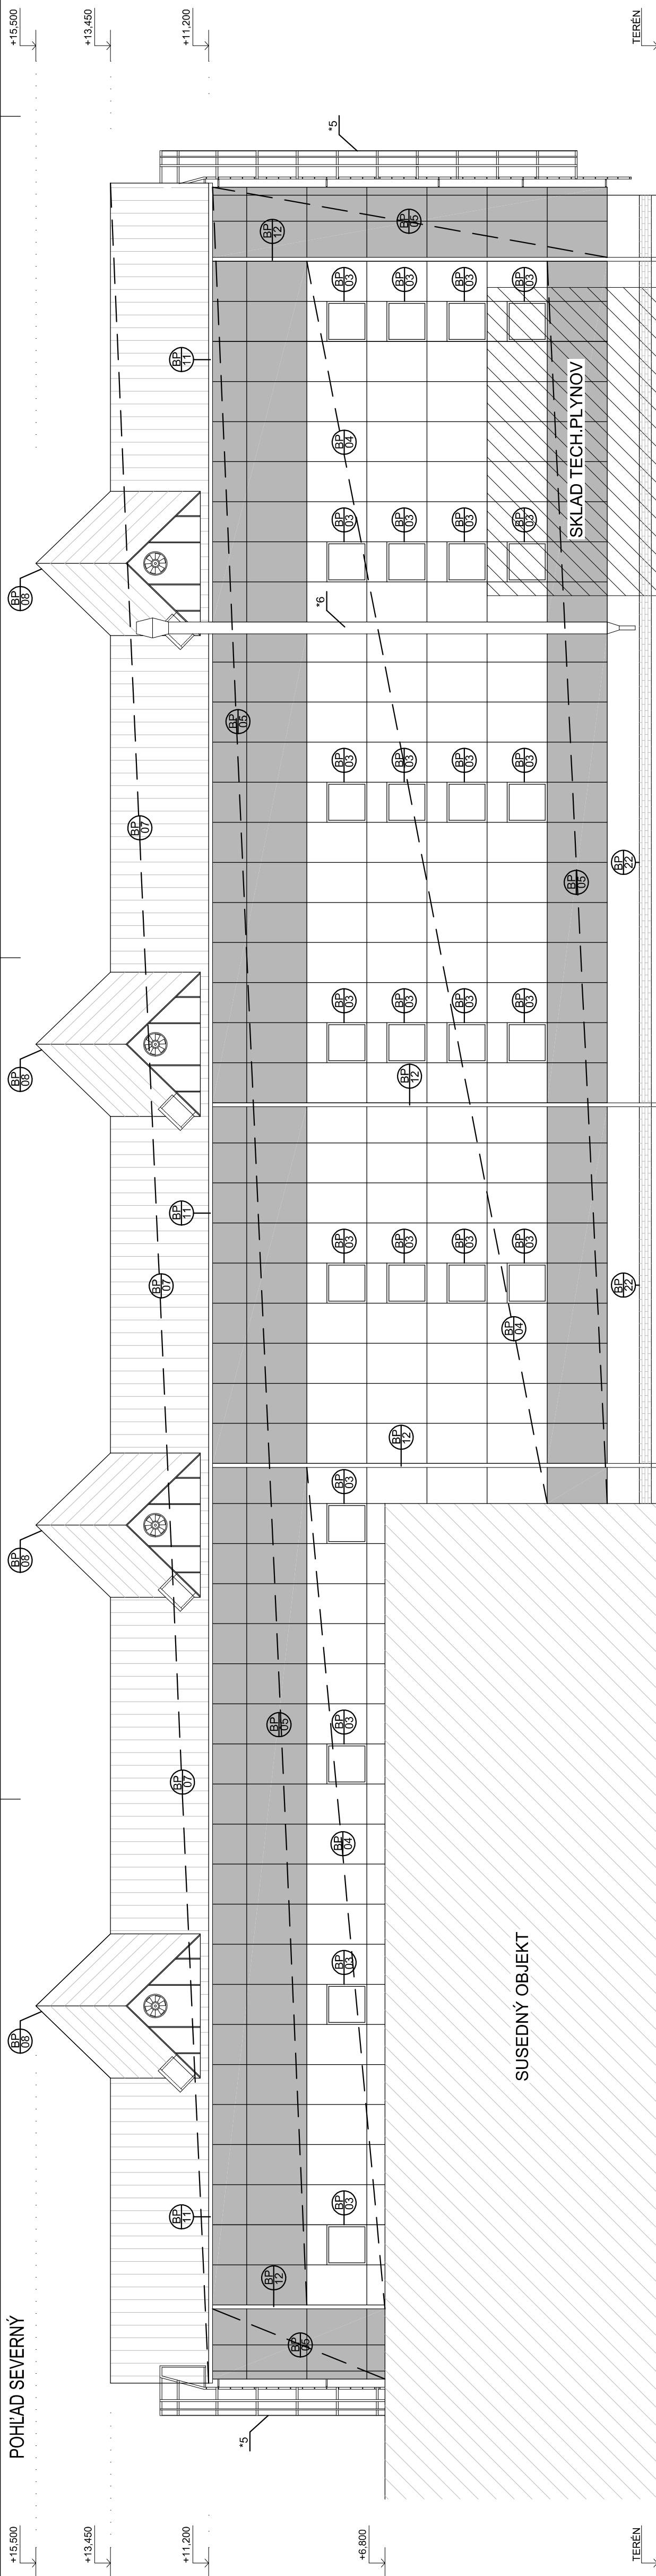


SUSEDNÝ OBJEKT

POZNÁMKY

- ZOZNAM BÚRACÍCH PRÁČ A POZNÁMOK VÍD VÝKRES 6, D1.01.V09

- VNÚTORNÁ DISPOZÍCIA OBJEKTU NIE JE PREDMETOM TOTOJTO PROJEKTOVEJ DOKUMENTÁCIE
 - HRUBKA OBVODOVÉHO PLÁŠŤA NEMUSÍ ZODPOVEDAŤ SKUTOČNÉMU STAVU, NAKOLÍKO NEBOLA VYKONANÁ HLBKOVÁ ANALÝZA
 - HRUBKA STREŠNEJ S STROPNÉJ KONŠTRUKCIE NEMUSÍ ZODPOVEDAŤ SKUTOČNÉMU STAVU, NAKOLÍKO NEBOLA VYKONANÁ HLBKOVÁ ANALÝZA
 - VO VÝKRESE STRECHY JE ZOBRAZENÉ SCHÉMATICKÉ ZNAČENIE SKLONOV STREŠNEJ KRYTINY
 - PRI REALIZÁCII BÚRACÍCH PRÁČ MUSIA BYŤ DODRŽANÉ VŠETKY LEGISLATÍVNE A NORMOVÉ PREDPISY
- NA ÚSEKU BOZP (vhl. MPS/vár SR 46/2014 a vhláška MPS/vár SR č. 100/2015)
- > VŠETKY OCELOVÉ KONŠTRUKCIE HALY OČISTIŤ A PRIPRAVIŤ NA REALIZOVANIE NOVEHO NÁTERU

AKO VŠETKY VÝKRESY, BOPISNÝ PREBERANIE, ALEBO ODPOVIEDANIE TOTO DOKUMENTÁCIE JE V ZMLUVE AUTORSKEHO ZÁKONA BEZ SÚHLASU NEPŮPUSŤNÉ.
TOTO DOKUMENTÁCIA MÁE BYŤ POUŽITÁ NA JEINÝ STAV, AKO JE POUŽITÁ NA JEINÝ STAV, AKO JE POUŽITÁ NA JEINÝ STAV, AKO JE POUŽITÁ NA JEINÝ STAV.
TENTO VÝKRES JE ORIGINAL, JEHO KOPÍROVANIE JE TRESTNÉ PODLA PLATNÝCH ZÁKONOV SLOVENSKEJ REPUBLIKY!

OPATRENIA NA ZNÍŽENIE ENERGETICKEJ NÁROČNOSTI BUDOV V SPOLOČNOSTI GOHR, s.r.o.		Číslo Parcele: 2414/11	Suplné číslo: 1086	
INVESTOR / OBJEDNÁVATEL:		Kraj: Prešovský, Okres: Prešov, k.ú. Veľký Šariš		
GOHR, s.r.o., Železničná 9/1084, 082 21 Veľký Šariš		OETLAČOK-AUTORIZAČNEJ PEČATKY		
VYPRACOVAL: AIP projekt s.r.o Letná 10, 04011 Košice e-mail: lopusniak@aipweb.sk e-mail: sova@aipweb.sk	 PROJEKT	ZODPOVEDNÝ PROJEKTANT Ing. Martin LOPUŠNIAK, PHD. Tel: +421 907 921 130 e-mail: lopusniak@aipweb.sk e-mail: sova@aipweb.sk		
		PROJEKTANT: Ing. Ján SOVA Tel: +421 902 289 298 e-mail: sova@aipweb.sk		
	ZODPOVEDNÝ PROJEKTANT: Ing. Martin LOPUŠNIAK, PHD. Ing. Ján SOVA		KRESLIL: Ing. Krišlán KONDAŠ, PHD., Ing. Lukáš SASAK	
	ČASŤ / PROFESIA: STAVEBNÉ OBJEKTY: STUPEŇ:		ARCHITEKTONICKÉ A STAVEBNÉ RIŠENIE SZ SO.01 DOKUMENTÁCIA NA STAVEBNÉ POVOLENIE	
	MIERKA: FORMÁT: DÁTUM:		1:100 4 x A4 01/2018	
	OBSAH DOKUMENTU: POHĽAD SEVERNÝ, JUŽNÝ - JESTVUJÚCI STAV+BÚRACIE PRÁCE		Č. VÝKRESU D1.01.V08	
			1 2 3 4 5 6 7 8	