




KOOR s.r.o.
Ing. Kamil palička

Zpracovatel Bc. Noémi Daková
Telefon +421 910 993 006
Fax
e-mail dakova@tle.sk

Místnost 1 / Shrnutí

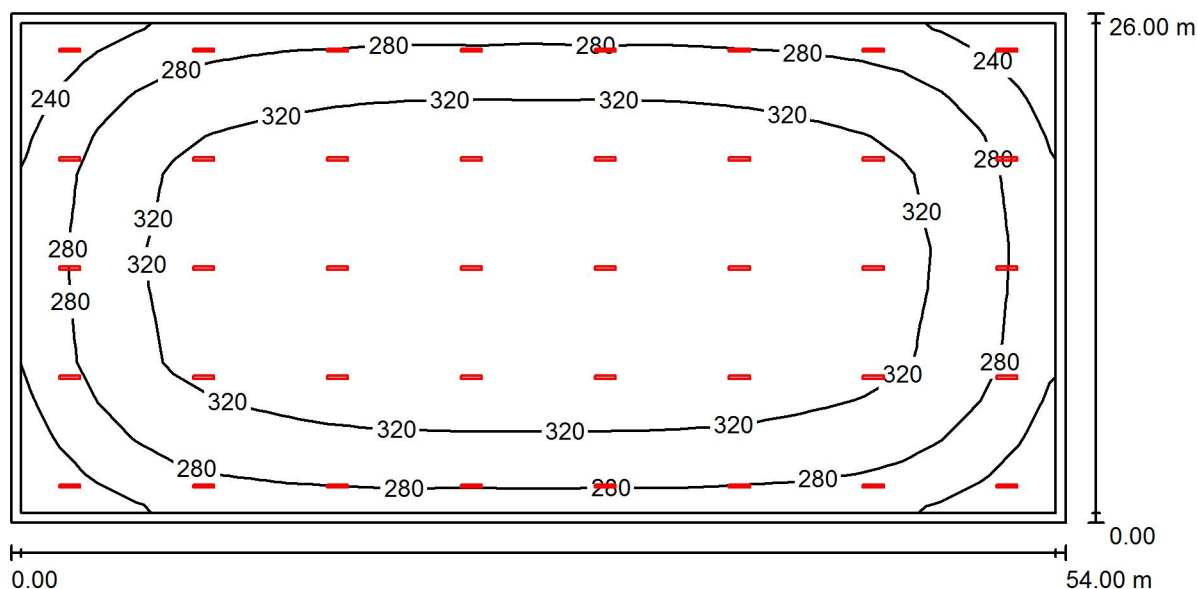

Výška místnosti: 11.000 m, Montážní výška: 10.500 m, Činitel údržby: 0.78

Hodnoty v Lux, Měřítko 1:387

Plocha	ρ [%]	E_m [lx]	E_{min} [lx]	E_{max} [lx]	E_{min} / E_m
Uživatelská úroveň	/	310	205	359	0.661
Podlaha	20	299	170	361	0.570
Strop	70	64	54	68	0.845
Stěny (4)	50	143	55	323	/

Uživatelská úroveň:

Výška: 0.750 m
Rastr: 27 x 13 Body
Okrajová zóna: 0.500 m

Poměr intenzity osvětlení (podle LG7): Stěny / pracovní rovina: 0.465, Strop / pracovní rovina: 0.207.

Kusovník svítidel

Č.	ks	Označení (Opravný faktor)	Φ (Svítidlo) [lm]	Φ (Zdroje:) [lm]	P [W]
1	40	THOME Lighting KT-TOL20750_40 TOLEDA 2G ° 15720lm 107W IP65 4K DALI (1.000)	15718	15720	107.0
Celkem:			628738	628800	4280.0

Specifický příkon: $3.05 \text{ W/m}^2 = 0.98 \text{ W/m}^2/100 \text{ lx}$ (Základní plocha: 1404.00 m^2)