




POHĽAD ČELNÝ -SEVEROVÝCHODNÝ

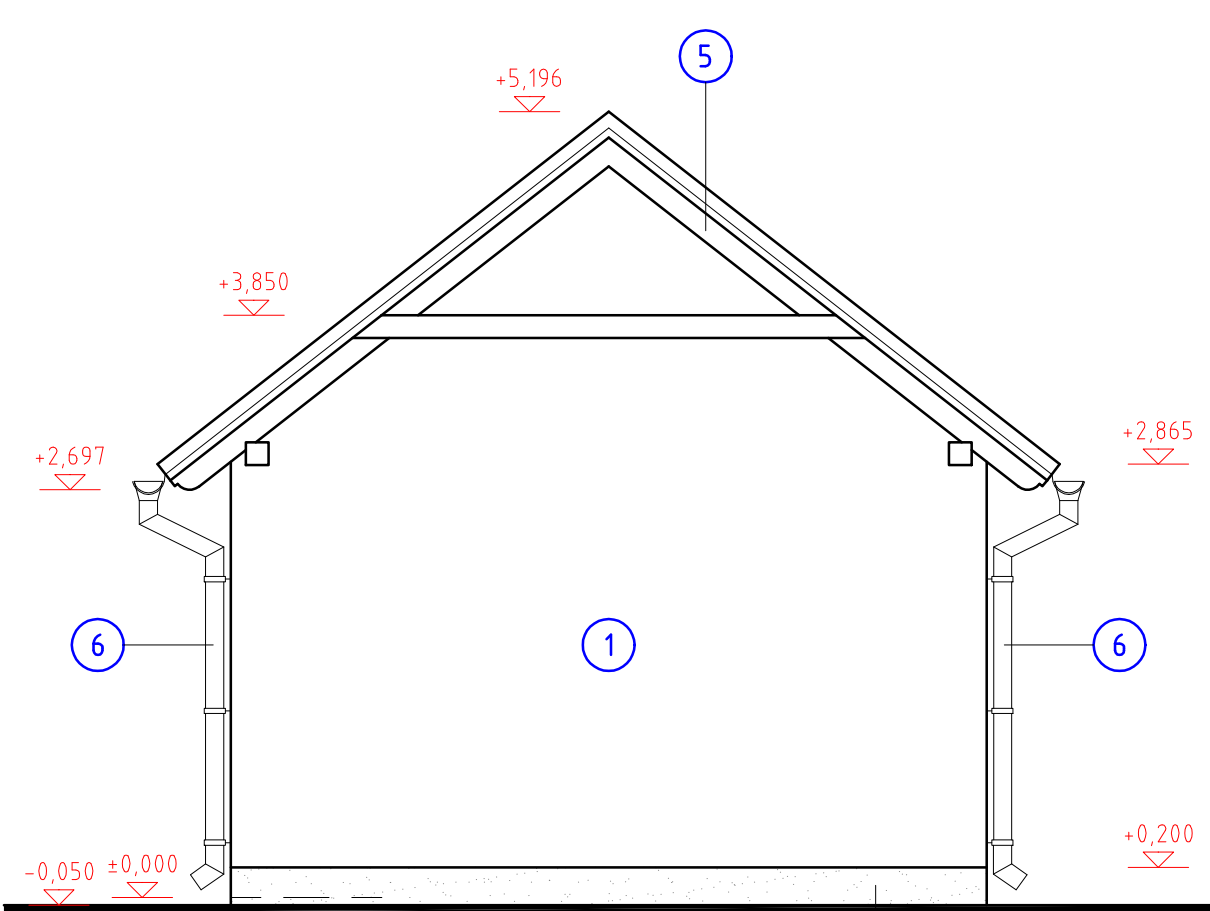

POHĽAD BOČNÝ Z PRAVA - SEVEROZÁPADNÝ

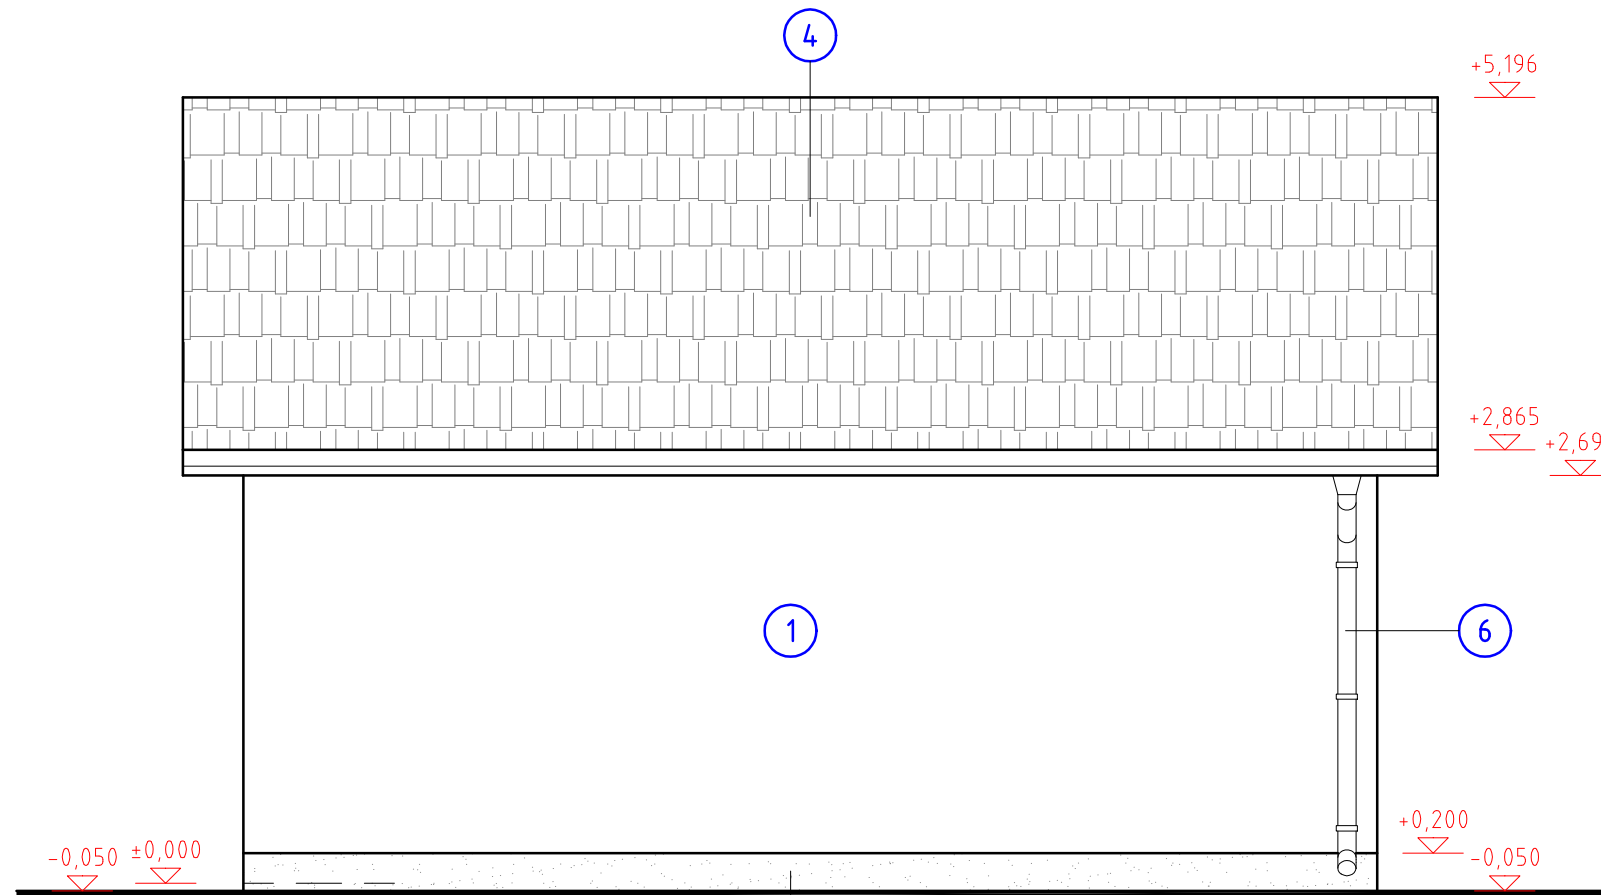

POHĽAD ZADNÝ - JUHOZÁPADNÝ

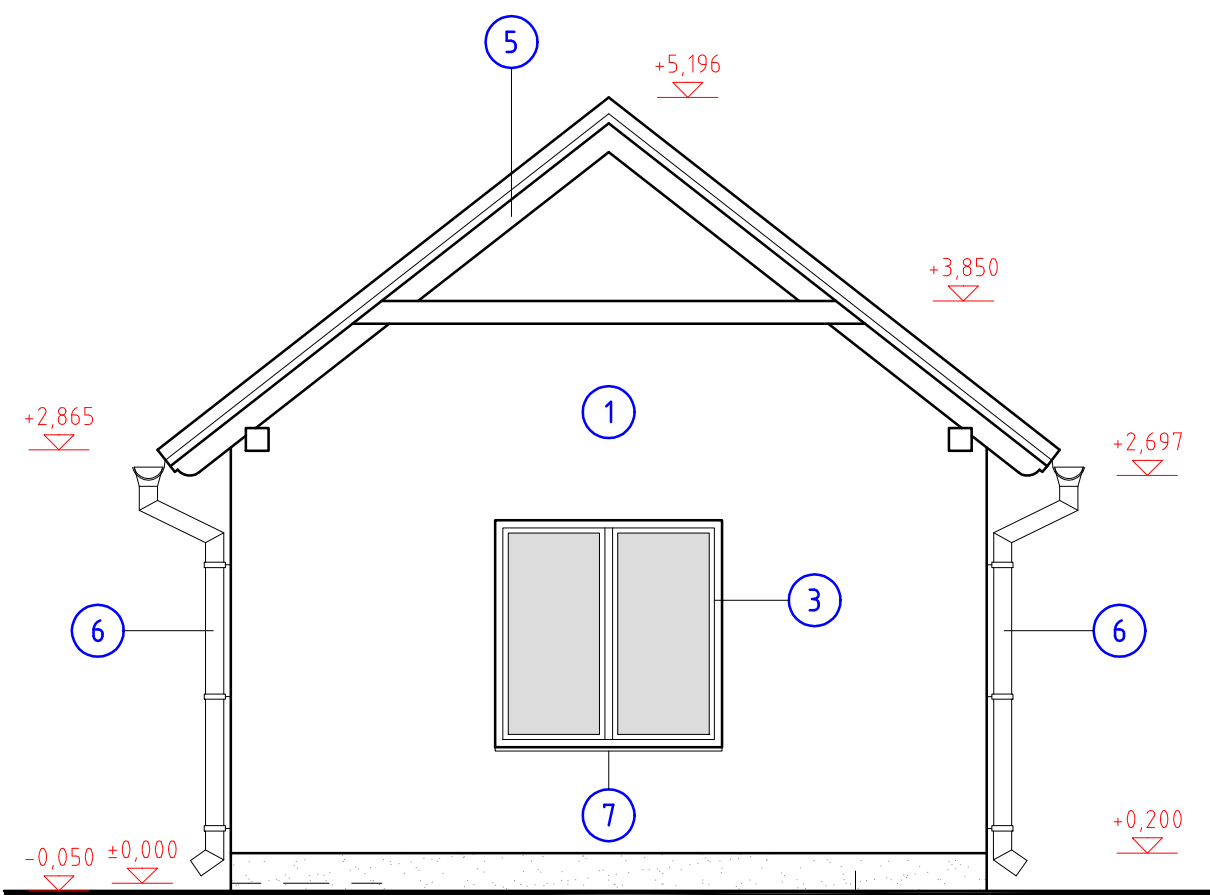

POHĽAD BOČNÝ Z ĽAVA - JUHOVÝCHODNÝ

LEGENDA :

- 1 VONKAJŠIA OMIETKA - ŠKRABANÁ HR. 2 mm, FARBA : KRÉMOVÁ SVETLÁ
- 2 SOKEL - MOZAIKOVÁ OMIETKA, FARBA : ŠKORICOVÁ
- 3 PLASTOVÉ OKNÁ, DVERE, FARBA : BIELA
- 4 KRYTINA - BETÓNOVÁ ŠKRIDLÁ BRAMAC KLASIK, FARBA : TMAVOHNEDÁ
- 5 DREVENÁ KONŠTRUKCIA STRECHY - DREVENÉ TRÁMY, DREVENÝ OBKLAD, FARBA : MAHAGÓN
- 6 ŽĽABY, ZVODY - POPLASTOVANÝ POZINKOVANÝ PLECH HR. 0,6 mm, FARBA : TMAVOHNEDÁ
- 7 PLASTOVÁ VETRACIA MRIEŽKA, FARBA : BIELA

±0,000 = relat.výška +100,00 mm

Autor projektu	Zodp. projektant	Vypracoval	Ing. Jozef Cibuľa Ul. Petőfiho 4 991 25 ČEBOVCE TEL. 0907 885 149	
Ing. J. CIBUĽA	Ing. J. CIBUĽA	Ing. J. CIBUĽA		
Stavebník : Obec Balog nad Ipľom, ul. Hlavná č. 75, 991 11			Formát	3xA4
Miesto stavby : Balog nad Ipľom, parc.č. 558			Dátum	február 2011
Stavba : Zberný dvor separovaného odpadu SO -02 Uzavretý sklad			Stupeň	PpSP
			Číslo zákazky	57/2011
Druh projektu: ARCHITEKTÚRA			mierka	č.v.
Výkres : Pohľady				
			1:50	6