


Napätie: 3/PEN AC 400/230V 50Hz, TN-C-S  
Ochrana: Samostatným odpojením od zdroja  
Prostredie: Zakladné 3.1.1.  
Vonkajšie 4.1.1.  
Pod prístreškom 4.1.2.  
Vlhké 3.2.3.  
Mokré 3.2.4.

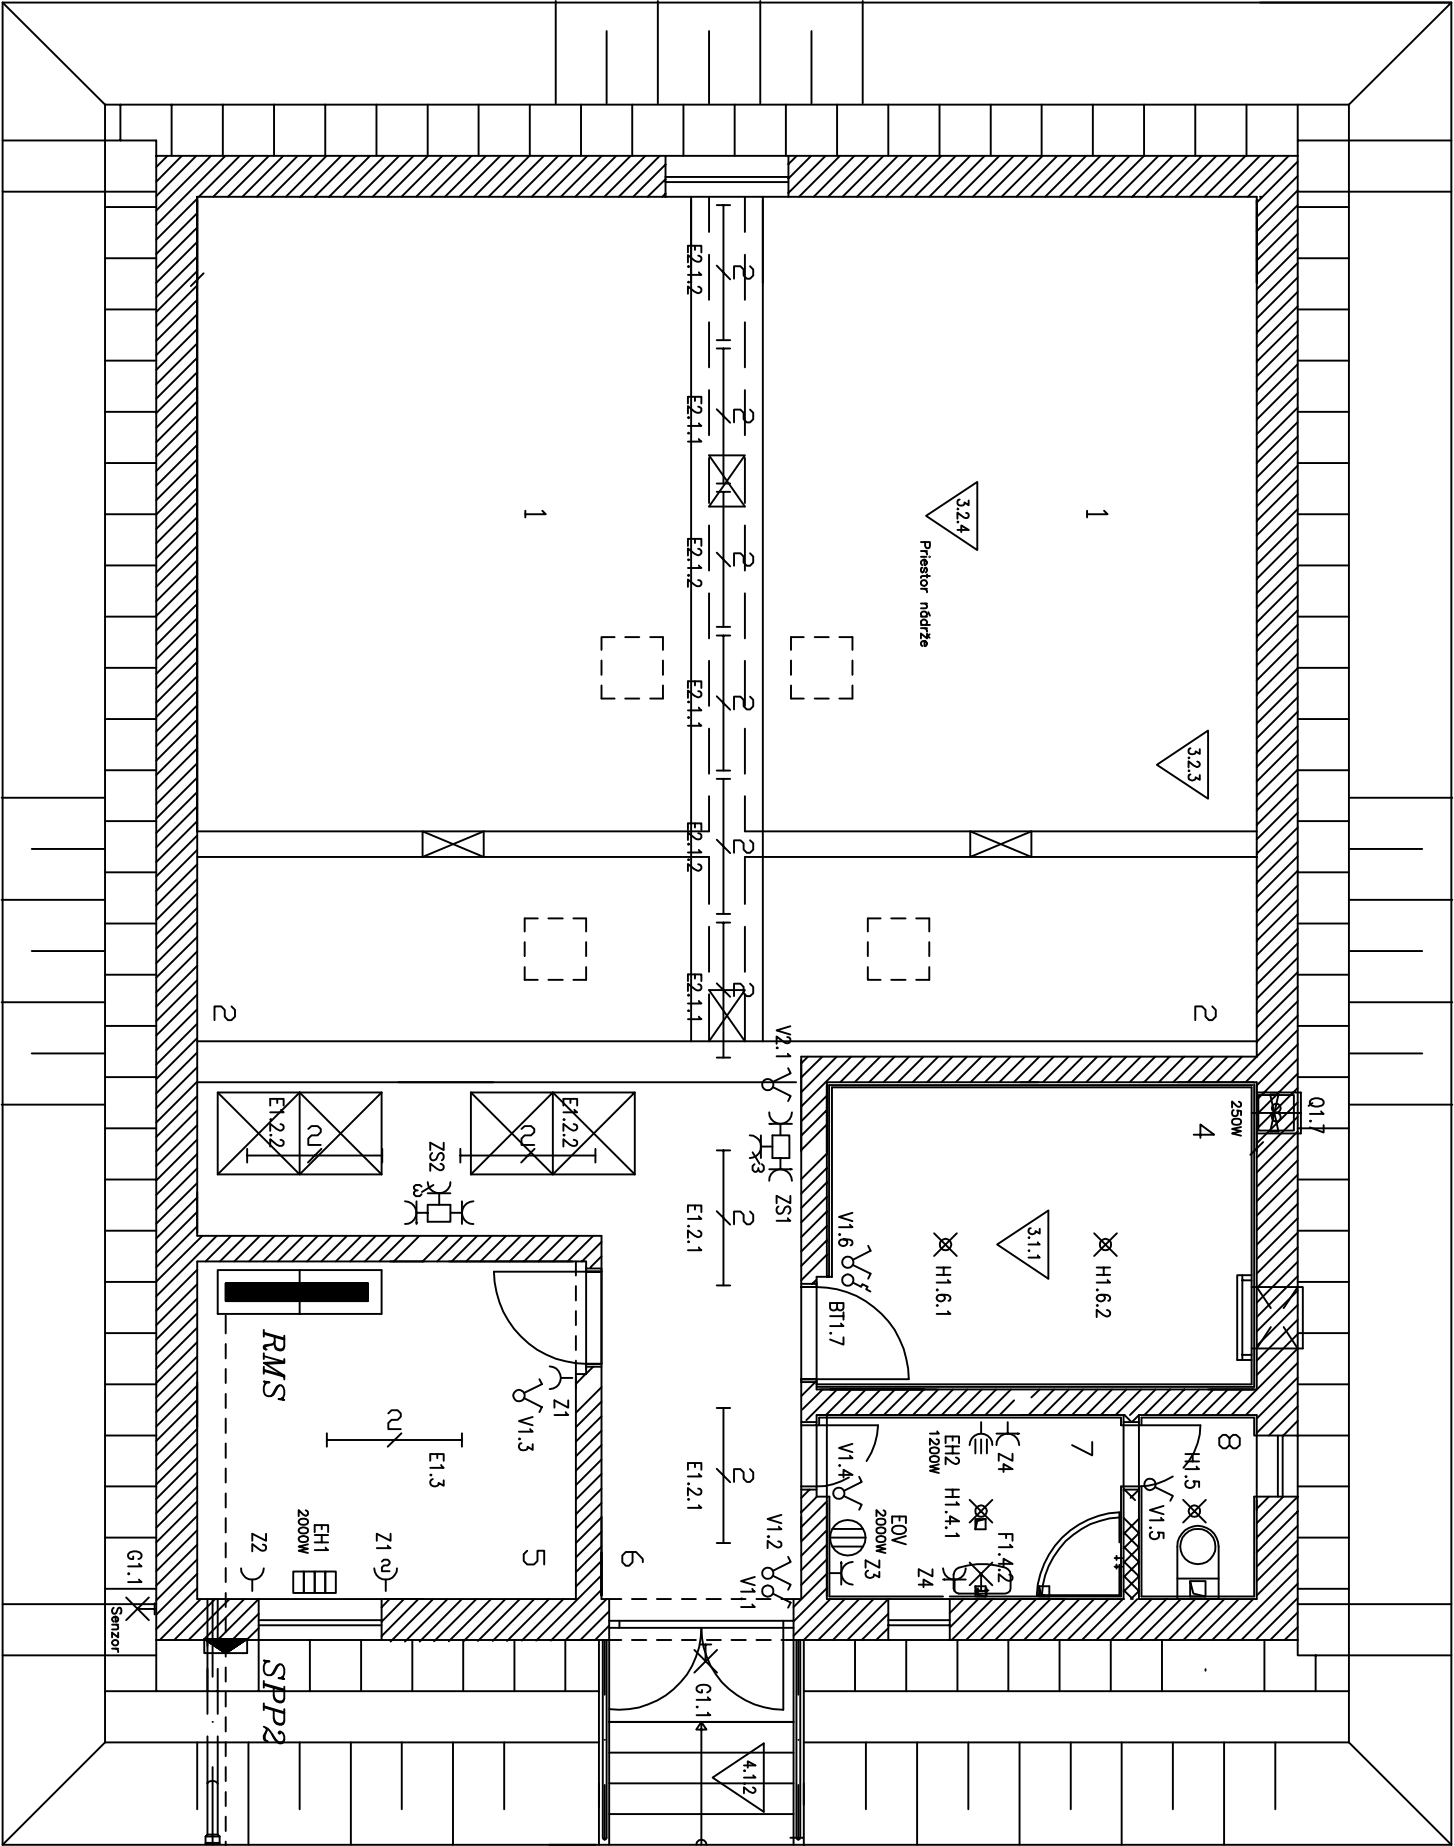

WRMS/NAYY-J 4x50  
Kábel NN prípojky v zemiom výkope

LEGENDA:  
RMS je NN rozvádzač technológie ČOV.  
Rozvádzač RMS je napojený na NN distribučný rozvod cez poiskovú prípojkovú skriňu SPP2.  
Meranie spotreby areálu ČOV – RE je pri stípe jestvujúceho NN distribučného rozvodu.  
Legenda miestností je v stavebnej časti projektu.

- Infračiarč IC-1200W, 230V
- Priamovýhrevný nástenný konvektor 2000W, 230V
- Zsobníkový elektrický ohrievač vody 120l, 2000W, 230V
- Ventilátor 250W, 230V
- Priestorový termostat-ovládanie ventilátora dýchanne

PROJEKT STAVBY ( zmena pred dokončením )				Sada č.	
Vypracoval : Ing. GALEŠTOK	Zod.projektant : Ing. GALEŠTOK	VODOHOSPODÁRSKY PROJEKT			
Kreslil : VHP	HIP : Ing. ZEMBIAK	Kovečianska cesta 41, Košice			
Okres : Rimavská Sobota	Investor : Širkovce	č.č.: 055/ 633 76 77			
Akcia : ŠIRKOVCE-KANALIZÁCIA A ČOV		Formát:	2 A4		
		Dátum:	06.2017		
		Prístup:	PSP		
		Č.základný:	V-427		
Časť: Stavebná elektroinštalácia objektu SO 01 a SO 02		Arch.číslo:	427		
Príloha : Elektroinštalácia-SO 02		Merítko:	1:75	Č.prílohy:	D-1-12-5