


RS2

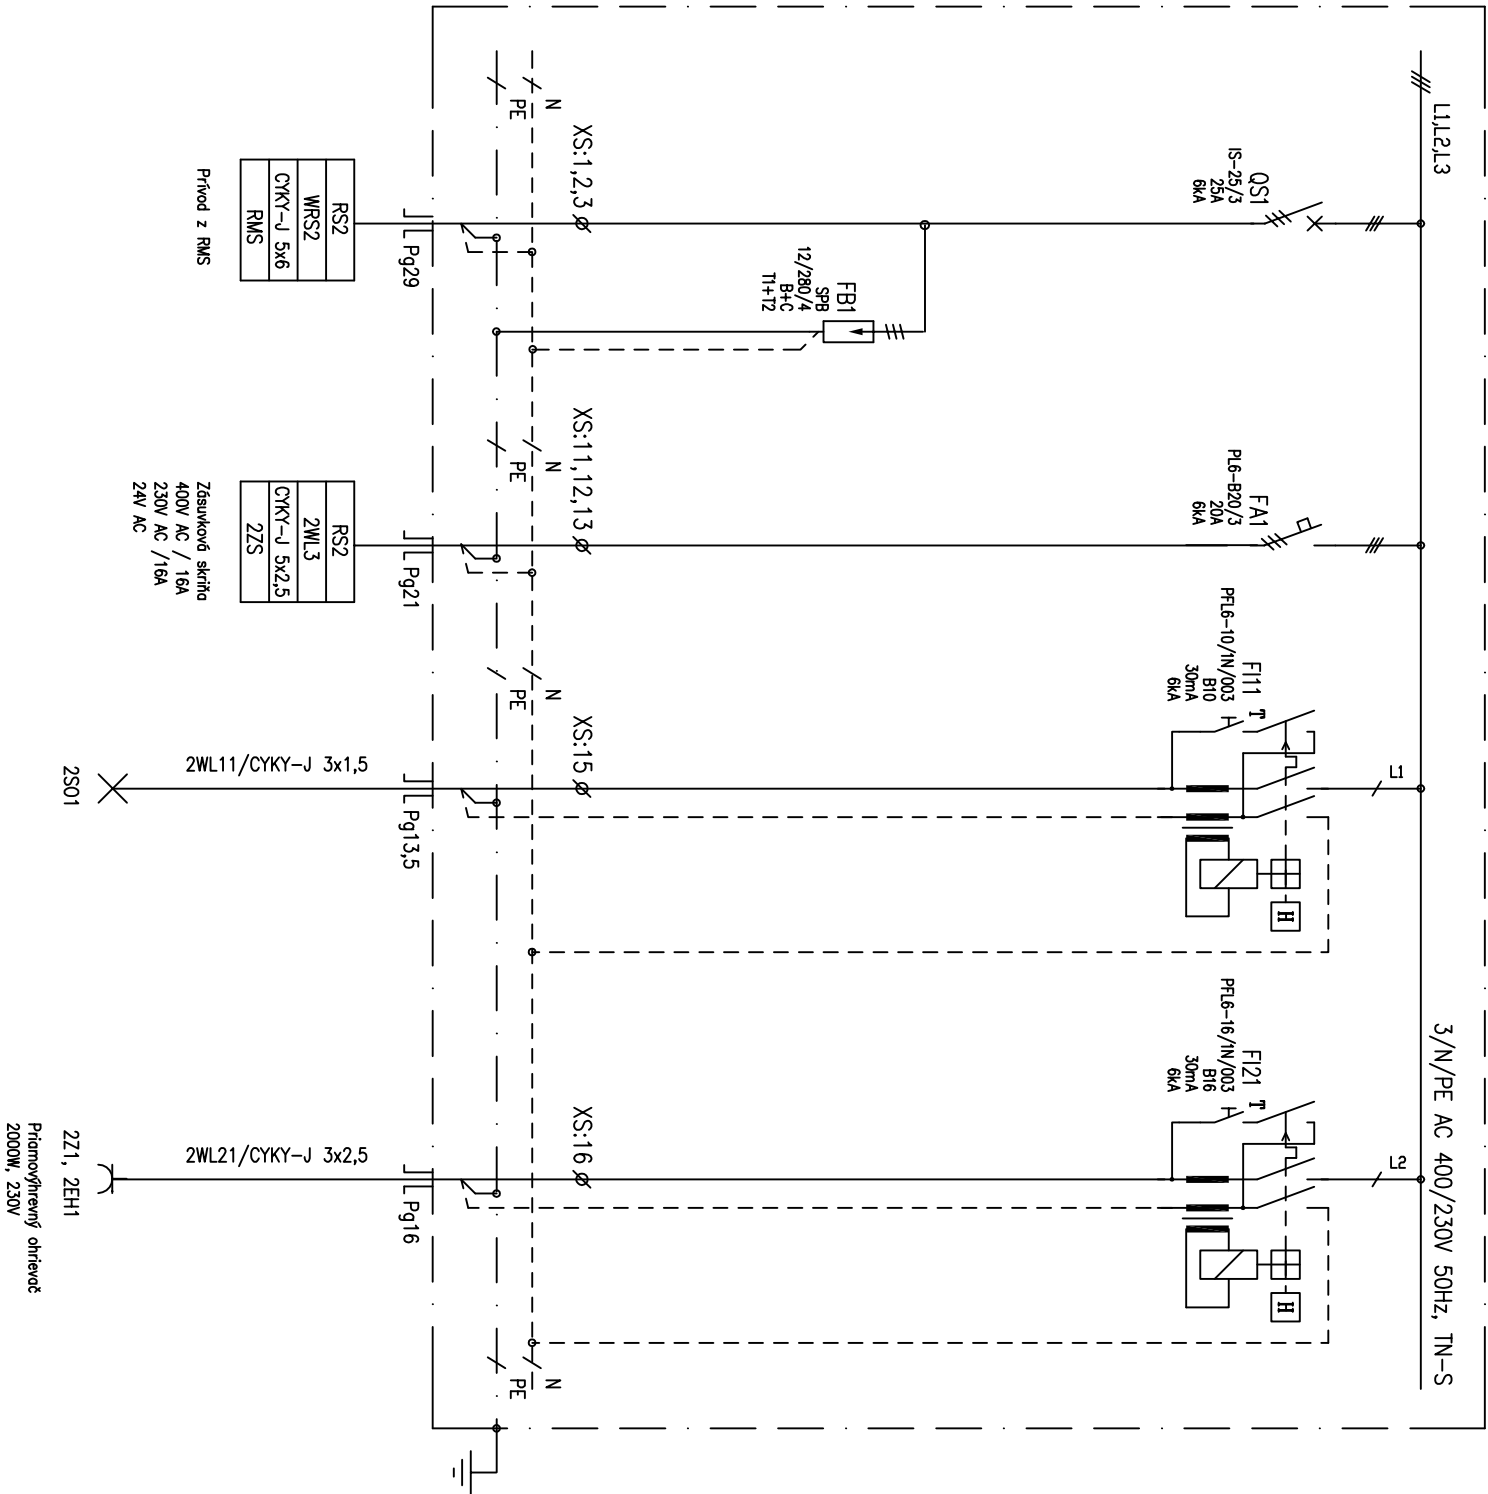

PROJEKT STAVBY (zmena pred dokončením)

Sada č.

Výpracov: Ing. GALEŠTOK <i>[Signature]</i>		Zod.projektant: Ing. GALEŠTOK <i>[Signature]</i>		VODOHOSPODÁRSKY PROJEKT	
Kresil: VHP	HIP:	Ing. ZEMBIAK <i>[Signature]</i>		Kovečianska cesta 41, Košice č.č.: 055/ 633 76 77	
Okres: Rimavská Sobotka	Investor:	Širkovce	Formát:	2 A4	
Akcia: ŠIRKOVCE – KANALIZÁCIA A ČOV				Dátum:	06.2017
Časť: Stavebná elektroinštalácia objektu SO 03				Prístup:	PSP
				Č.č.kaziv:	V-427
				Arch.číslo:	427
Príloha: Rozvódzoc RS2				Merítko:	1:X
					Č.č.prílohy: D-2-8-4