



PODORYSNÝ REZ

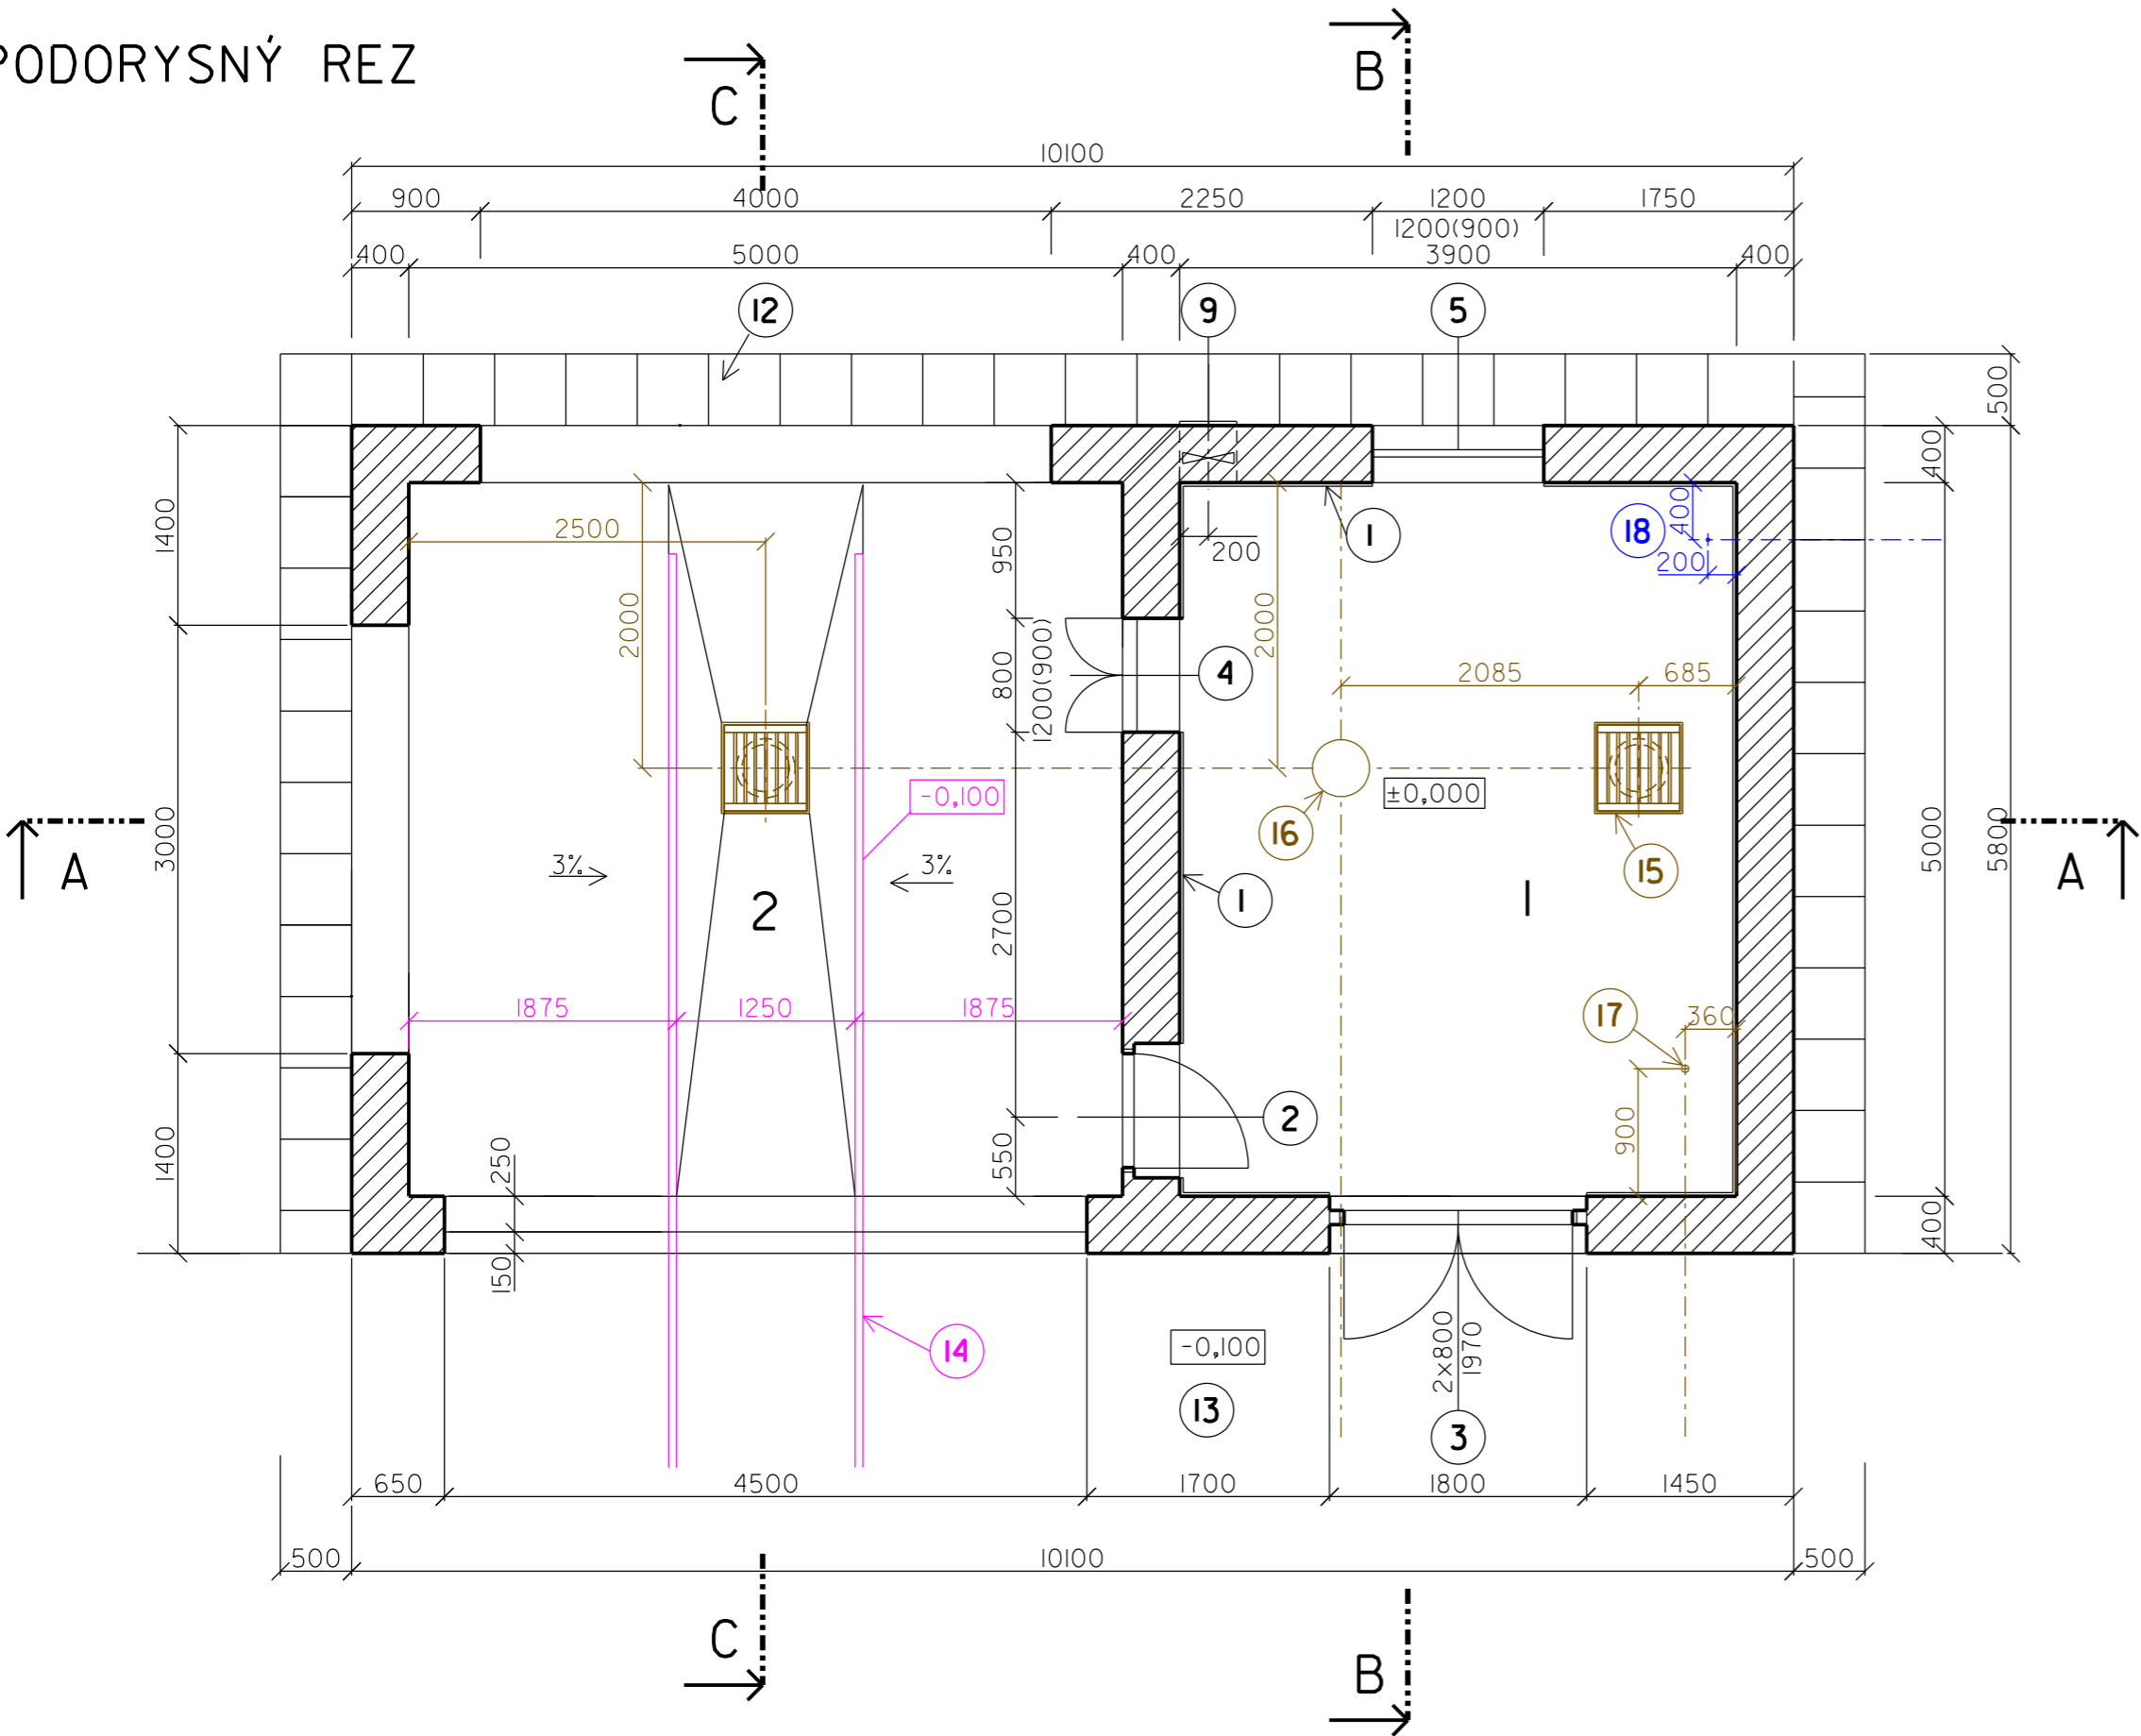

LEGENDA MIESTNOSTI

č	miestnosť	plocha [m2]	podlaha	steny
1	miestnosť odvodnenia kalu	19,50	cementový poter	keramický obklad do výšky 2,10 m + vápenná hladká omietka
2	prístrešok - sklad odvodneného kalu	25,00	betónový kryt	vápenná hladká omietka

VÝPIS MATERIÁLOV

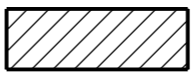

NOSNÉ MURIVO Z TEHÁL 38 P+D



KOLAJNICE PRE PODVOZOK NA OSADENIE KONTAJNERA



ROZVODY (KANALIZÁCIA) Z OBJEKTU SO 04



ROZVODY (VODOVOD) Z OBJEKTU SO 04

+0,000 = 178,70 m.n.m

PROJEKT STAVBY (zmena pred dokončením )

SADA č. 1

Vypracoval:  ING.ZEMBIAK	Zodp.proj.:  ING.ZEMBIAK	VODOHOSPODÁRSKY PROJEKT s. r. o. Kavečianská 41, KOŠICE č.t.:055 / 6337677	
Kreslil:  VHP	HIP:  ING.ZEMBIAK		
Okres:  RIMAVSKÁ SOBOTA	Investor:  ŠIRKOVCE	Formát:	3A4
Akcia: <b>KANALIZÁCIA A ČOV ŠIRKOVCE</b>  SO 03 - Objekt kalového hospodárstva		Dátum:	10 2016
		Pr.stupeň:	PSP
		Č.zákazky:	V-427
		Arch.číslo:	427
Príloha:	PÔDORYS OKH (objektu kalového hospodárstva)	Meritko:  1:50	Č.prílohy:  D-2-4