# DETAIL B - VODOVOD

M 1:50




## LEGENDA MIESTNOSTÍ

| Č.M. | NÁZOV MIESTNOSTI | Č.M. | NÁZOV MIESTNOSTI |
|---|---|---|---|
| 101 | ŠATŇA | 111 | UPRATOVAČKA KUCHYŇA |
| 102a | WC | 112 | UPRATOVAČKA |
| 102b | WC | 113 | DENNÁ MIESTNOSŤ |
| 103 | KANC. KOMUNITNÝCH PRACOVNÍKOV | 114 | WC |
| 104 | KLUB PRE DETI A MLÁDEŽ | 115 | ZÁDVERIE TECH. MIESTNOSŤ |
| 105 | DIELŇA | 116 | WC |
| 106 | ŠKOLIACE STREDISKO | 117 | SKLAD |
| 107 | CVIČNÁ KUCHYŇA | 118 | CHODBA |
| 108 | CHODBA | 119 | ZÁVETRIE |
| 109 | ŠATŇA | 120 | ZÁVETRIE |
| 110 | CHODBA | 121 | RAMPA |

## PÔDORYS

M 1:250

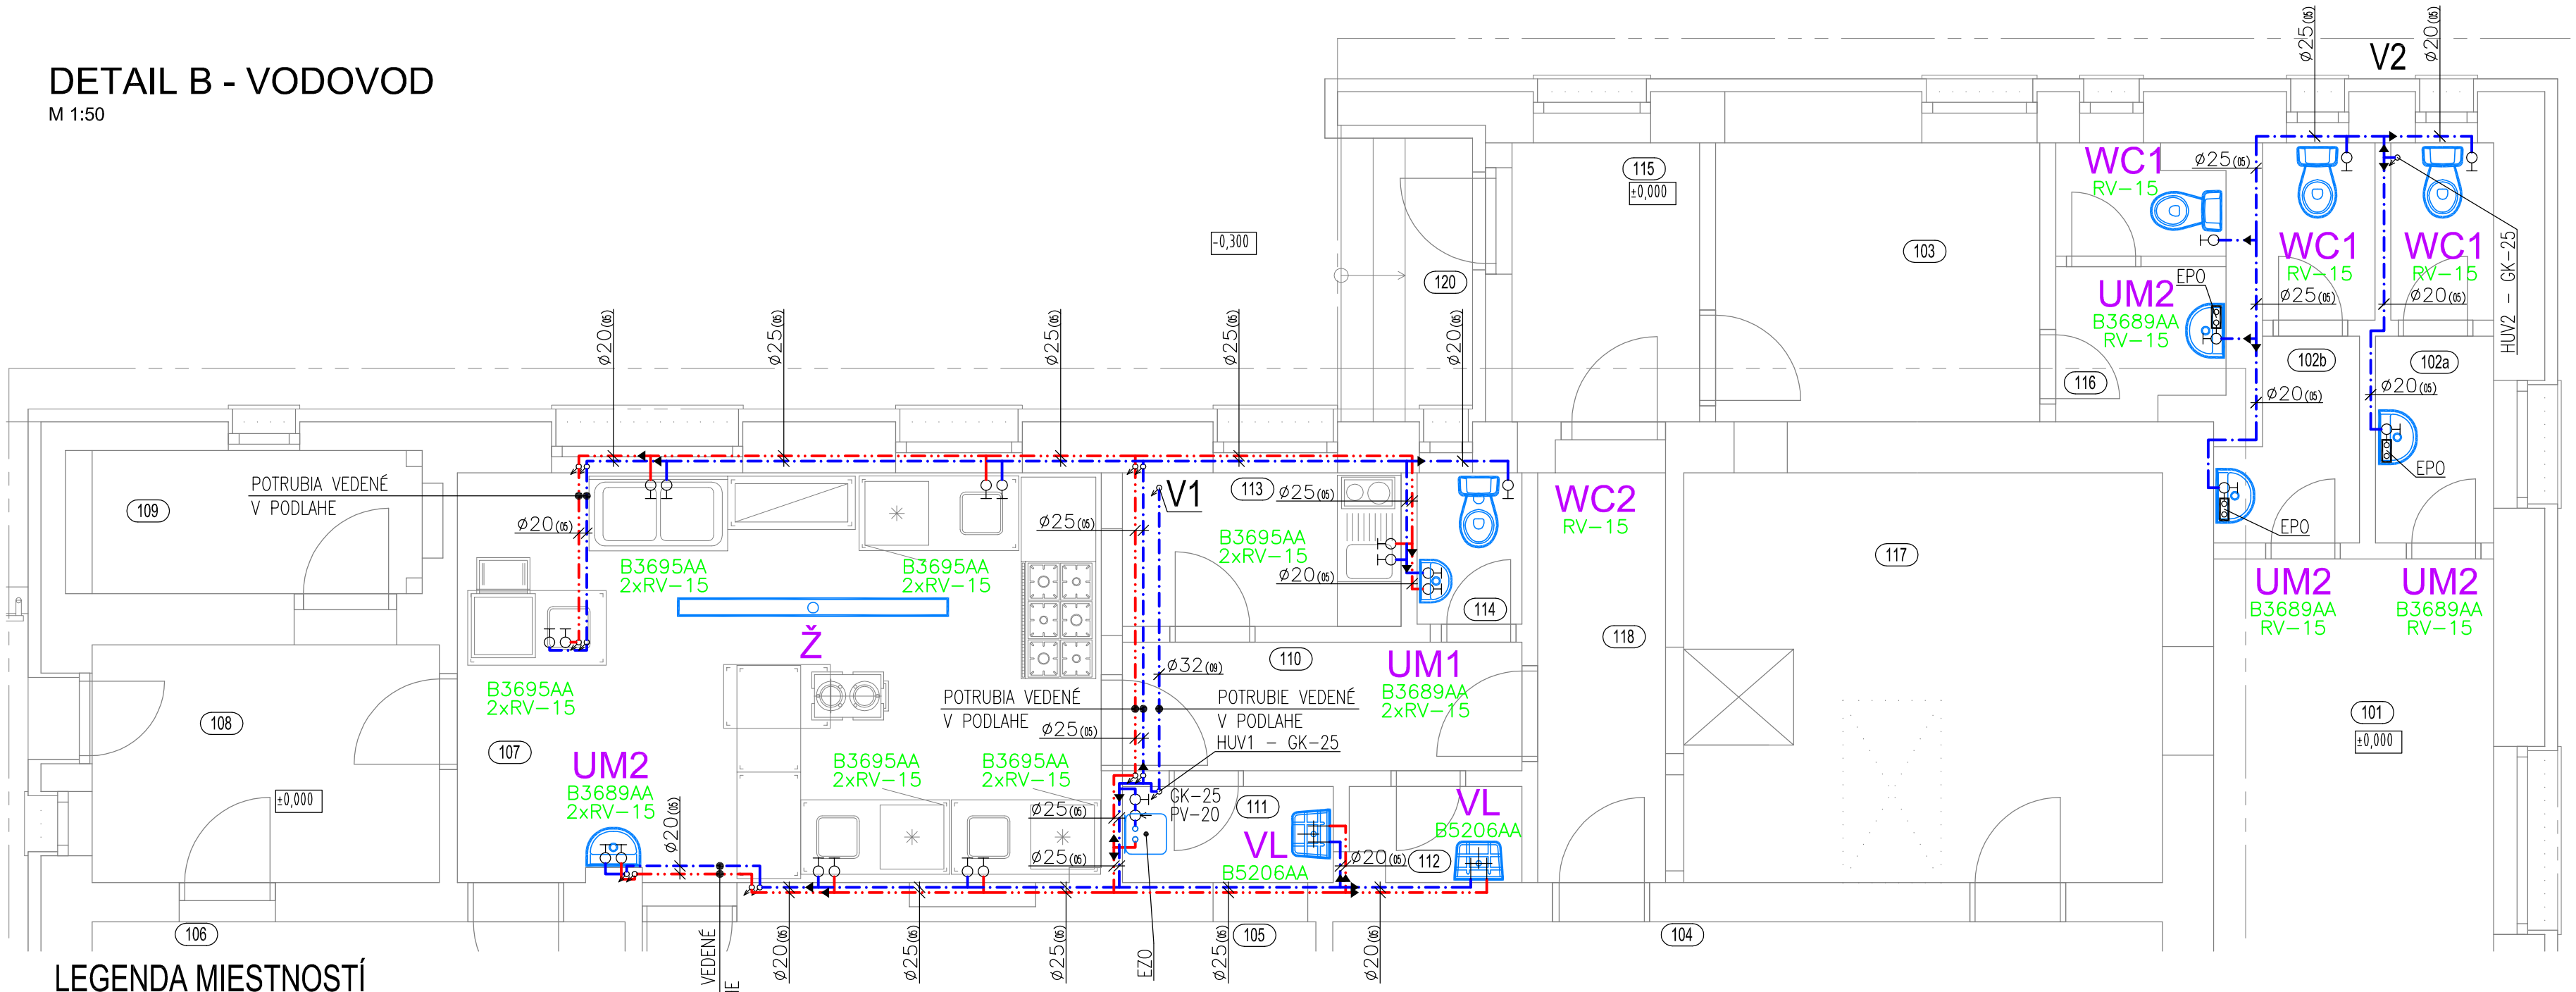


## LEGENDA:

LEGENDA PLATÍ Z VÝKRESU č. 2


ZTHP J&P
kpt. Nálepku 277/11, 073 01 SOBRANCE
tel.: 0908/998792, 0907/448557
jovanhl20@gmail.com


| | |
|---|---|
| Názov stavby: | KOMUNITNÉ CENTRUM KRAVANY - REKONŠTRUKCIA OBJEKTU |
| Objekt: | SO 01 - HLAVNÝ OBJEKT |
| Obsah: | PÔDORYS - VODOVOD |
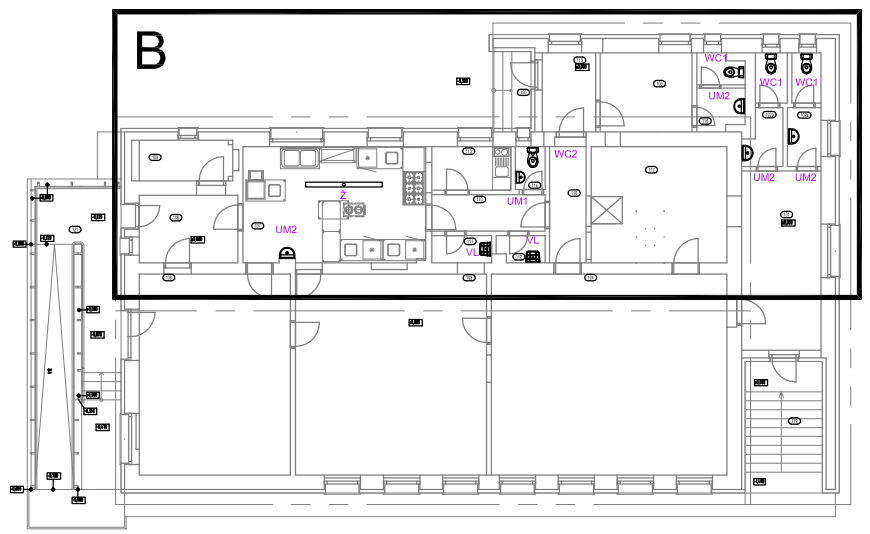
| Mierka: | Č. výkresu: |
|---|---|
| 1:50 | 4 |