
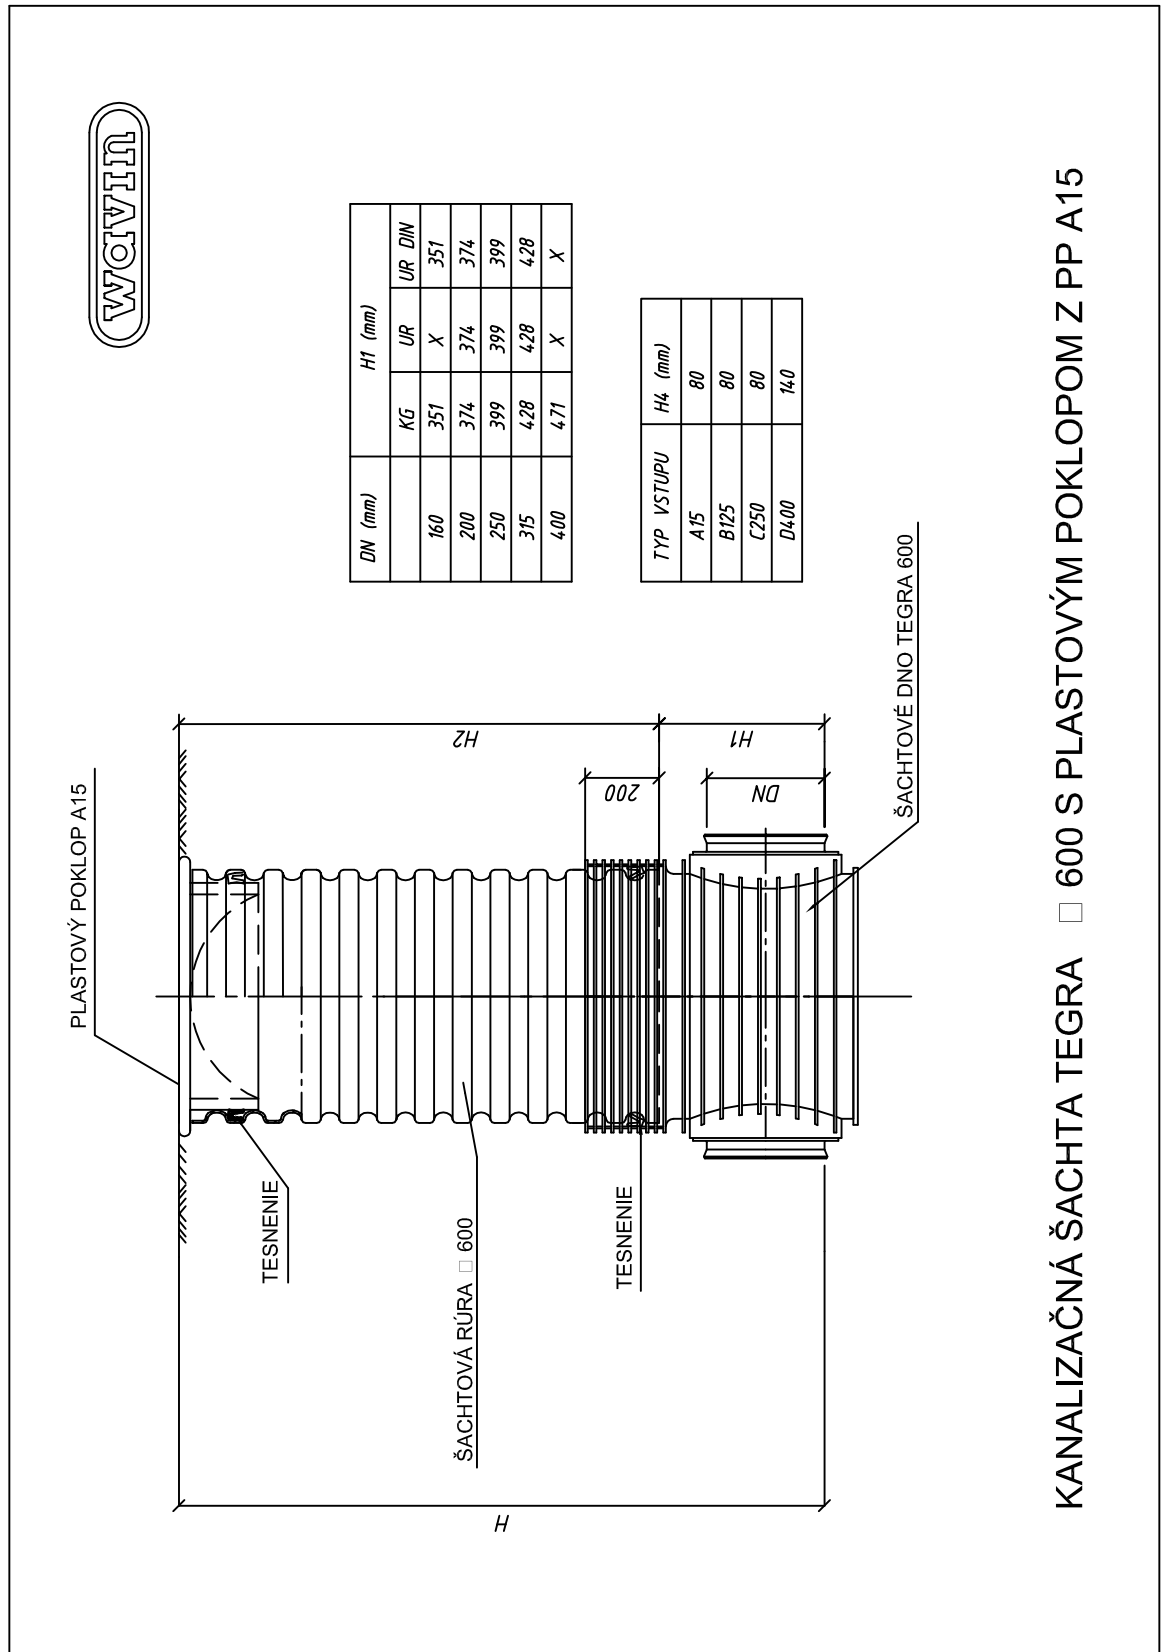


Názov stavby:	KOMUNITNÉ CENTRUM KRAVANY - REKONŠTRUKCIA OBJEKTU
Objekt:	SO 01 - HLAVNÝ OBJEKT
Obsah:	KANALIZAČNÁ ŠACHTA

 kpt. Nálepku 277/11, 073 01 SOBRANCE tel.: 0908/998792, 0907/448557 jovanhi20@gmail.com	
Mierka:	Č. výkresu:
	6



KANALIZAČNÁ ŠACHTA TEGRA □ 600 S PLASTOVÝM POKLOPOM Z PP A15