


PÔDORYS 1.NP M = 1:100

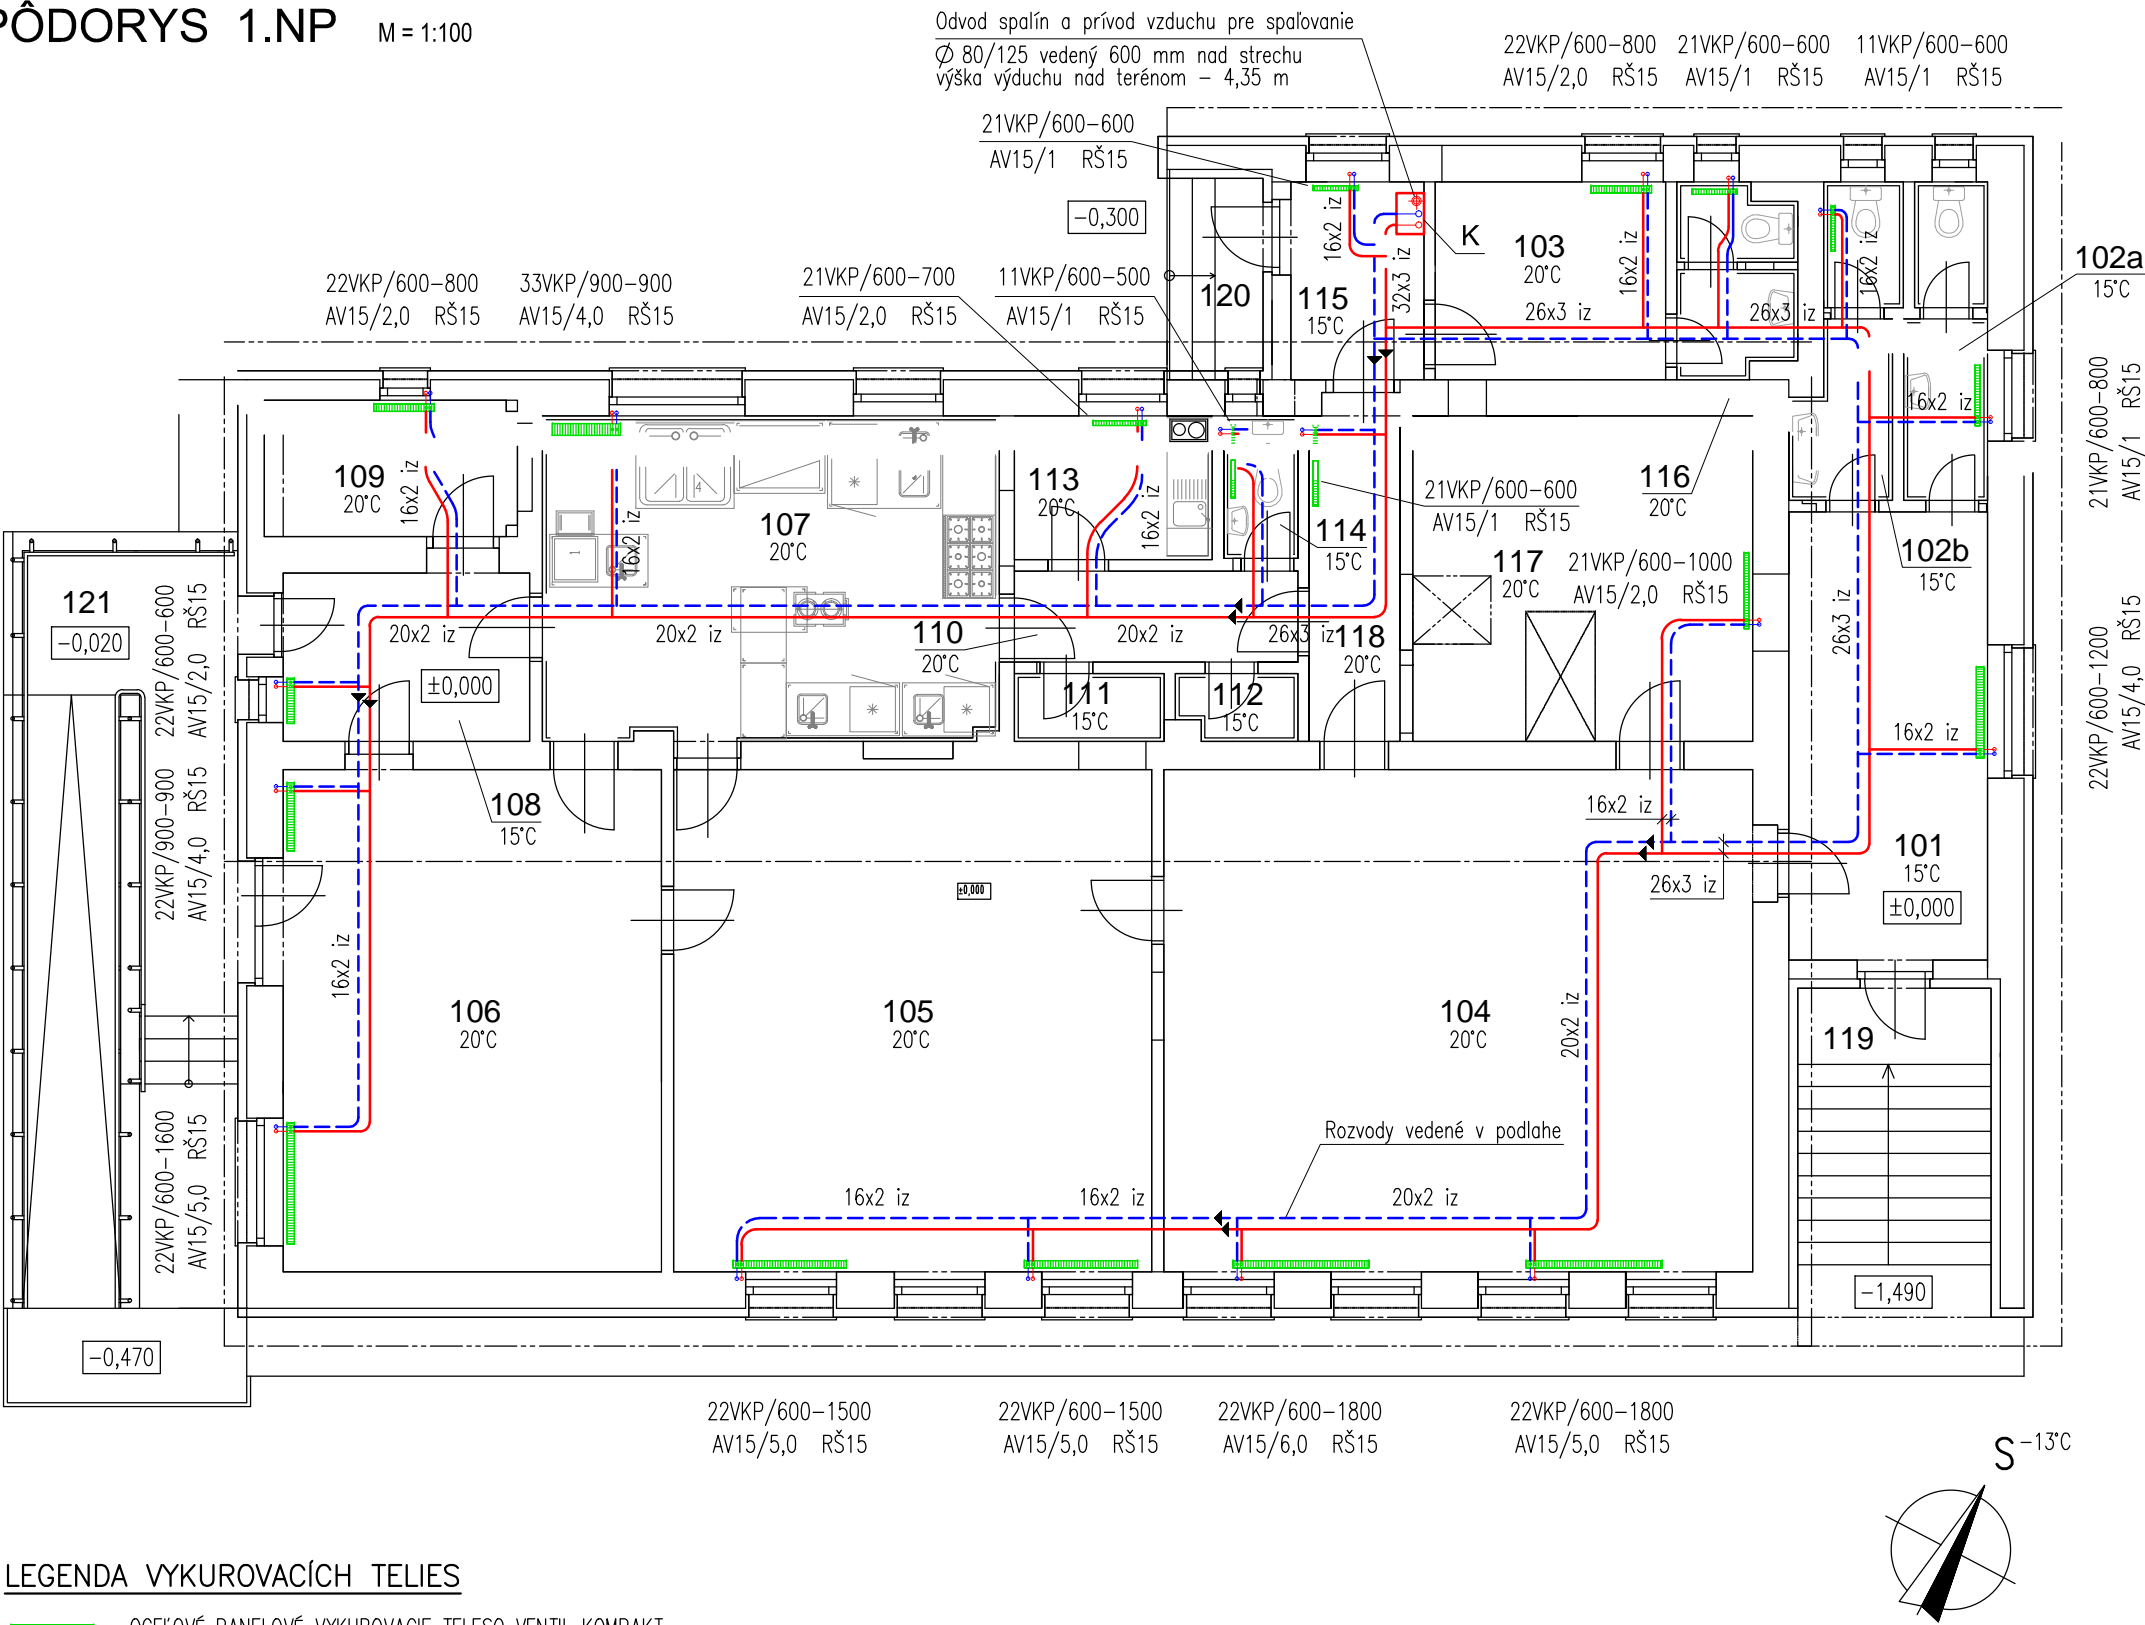



LEGENDA MIESTNOSTÍ

P.Č.	NÁZOV MIESTNOSTI	PLOCHA (m2)
1.01	ŠATŇA	15,59
1.02a	WC	3,76
1.02b	WC	3,93
1.03	KANCELÁRIA KOMUNITNÝCH PRAC.	7,97
1.04	KLUB PRE DETI A MLÁDEŽ	51,76
1.05	DIELŇA	42,03
1.06	ŠKOLIACE STREDISKO	33,25
1.07	CVIČNÁ KUCHYNKA	23,13
1.08	CHODBA	7,27
1.09	ŠATŇA	4,46
1.10	CHODBA	4,51
1.11	UPRATOVAČKA KUCHYŇA	1,78
1.12	UPRATOVAČKA	1,36
1.13	DENNÁ MIESTNOSŤ	3,77
1.14	WC	1,40
1.15	ZÁDVERIE, TECHNICKÁ MIESTNOSŤ	4,50
1.16	WC	3,70
1.17	SKLAD	17,28
1.18	CHODBA	4,61
1.19	ZÁVETRIE	11,21
1.20	ZÁVETRIE	3,22
1.21	RAMPA	33,07

LEGENDA VYKUROVACÍCH TELIES


 OCEĽOVÉ PANELOVÉ VYKUROVACIE TELESO VENTIL KOMPAKT  
 typ/výška-dĺžka

LEGENDA POTRUBIA


 PRÍVODNÉ POTRUBIE ÚVK 65°C – plastliníkové rúrky HT  

 SPÄTNÉ POTRUBIE ÚVK 45°C – plastliníkové rúrky HT  
 PRIPOJOVACIE POTRUBIE K OCEĽOVÝM PANELOVÝM VYKUROVACÍM TELESÁM JE 16x2 iz.

LEGENDA ARMATÚR

AV15/n AXIÁLNY VENTIL DN15 (SÚČASŤ TELESÁ VENTIL-KOMPAKT) / PREDNASTAVENIE  
 S TERMOSTATICKOU HLAVICOU PRE TELESÁ VK  
 RŠ15 ROHOVÝ PRÍPÁJACÍ DIEL PRE VYKUROVACIE TELESÁ VENTIL-KOMPAKT DN15

LEGENDA ZARIADENÍ – vid. výkres č. 03

ZODPOVEDNÝ PROJEKTANT: ING. ANTÓNIA LICHMANOVÁ	PROJEKTANT: ING. ANTÓNIA LICHMANOVÁ	HLAVNÝ INŽINIER PROJEKTU: ING. ARCH. JOZEF LÖRINC	Oblasť výstavby Obec Kravany Číslo parcely 2 Stavba Komunitné centrum Kravany – Rekonštrukcia objektu	
INVESTOR OBEC KRAVANY			DÁTUM	11/2017
MIESTO STAVBY OBEC KRAVANY, ČÍSLO PARCELY 2			STUPEŇ	PROJEKT STAVBY PRE STAV. POVOLENIE
STAVBA KOMUNITNÉ CENTRUM KRAVANY – REKONŠTRUKCIA OBJEKTU			ČÍSLO ZÁKAZKY	173-2017
DIEL ÚVK	OBJEKT SO 01	ČASŤ STAVEBNÁ	FORMÁT	2x4
OBSAH VÝKRESU PÔDORYS 1.NP – navrhovaný stav			MIERKA	1:100
			PRILOHA	01