


# PÔDORYS VSTUPNÉHO PODLAŽIA - 1.N.P.

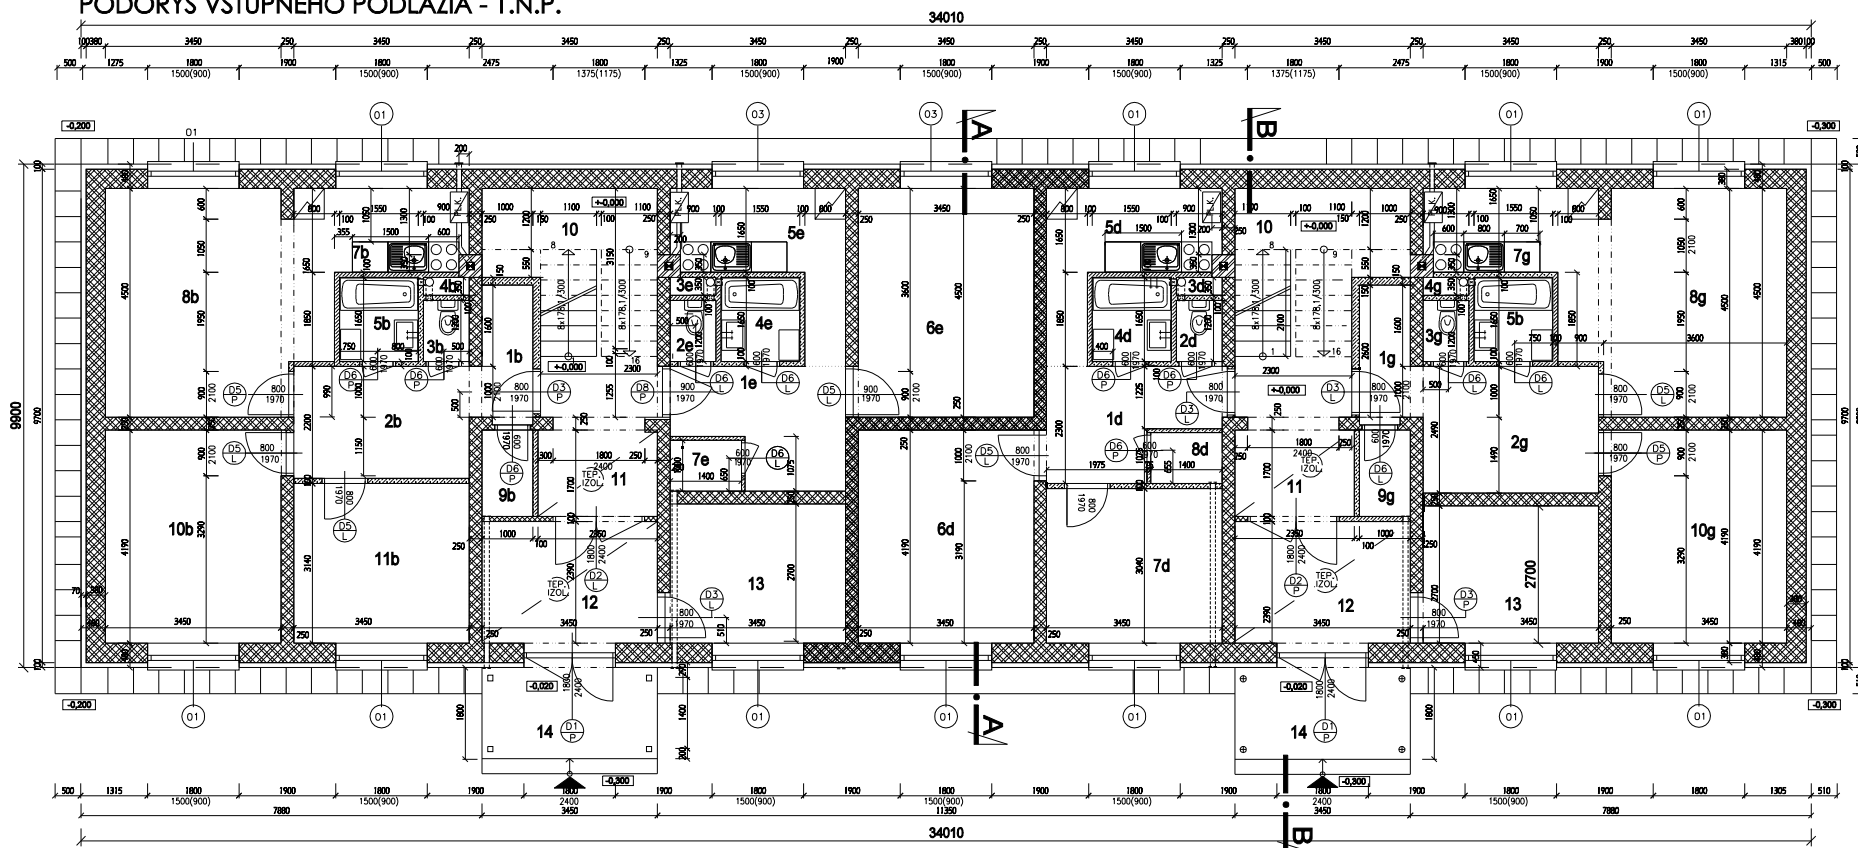

## LEGENDA VSTUPNÉHO PODLAŽIA - 1.N.P.

OZN. VO VÝKRESE	ÚČEL, NÁZOV MIESTNOSTI	PLOCHA V m <sup>2</sup>	DRUH PODLAHY	ZVLÁŠTNÉ POVR.
2X	SPOLOČNÉ PRIESTORY			
10	SCHODIŠTE	9,80	KER. DLAŽBA P1	KER. SOKLIK
11	CHODBA	7,21	KER. DLAŽBA P1	KER. SOKLIK
12	ZÁUVERIE	8,26	KER. DLAŽBA P1	KER. SOKLIK
13	TECHNICKÁ MIESTNOSŤ	9,46	KER. DLAŽBA P1	KER. SOKLIK
14	VSTUP	6,16	KER. DLAŽBA P1	KER. SOKLIK

1x	BYT "b"	V m <sup>2</sup>	DRUH PODLAHY	POVRCH ÚPRAVY	POZNÁMKA
1b	VSTUP	2,80	PLÁVAJÚCA PODL. P2	SKOK. LIŠTA	
2b	PREDSEŇ	7,75	PLÁVAJÚCA PODL. P2	SKOK. LIŠTA	
3b	WC	1,08	KER. DLAŽBA P3	KER. OKLAD	
4b	INŠTALAČNÁ ŠACHTA 0,32		CEM. POTER		
5b	KÚPEĽNA	2,88	KER. DLAŽBA P3	KER. OKLAD	
6b	KUCHYŇA	7,02	PLÁVAJÚCA PODL. P2	SKOK. LIŠTA	
8b	IZBA	16,38	PLÁVAJÚCA PODL. P2	SKOK. LIŠTA	
9b	KOMORA	1,70	PVC	SKOK. LIŠTA	
10b	IZBA	14,48	PLÁVAJÚCA PODL. P2	SKOK. LIŠTA	
11b	IZBA	10,83	PLÁVAJÚCA PODL. P2	SKOK. LIŠTA	
	PLOCHA BYTU "b"	64,30			

1x	BYT "g"	V m <sup>2</sup>	DRUH PODLAHY	POVRCH ÚPRAVY	POZNÁMKA
1g	VSTUP	6,86	PLÁVAJÚCA PODL. P2	SKOK. LIŠTA	
2g	WC	1,08	KER. DLAŽBA P3	KER. OKLAD	
3g	INŠTALAČNÁ ŠACHTA 0,32		CEM. POTER		
4g	KÚPEĽNA	2,88	KER. DLAŽBA P3	KER. OKLAD	
5g	KUCHYŇA	7,10	KER. DLAŽBA P3	KER. OKLAD	
6g	IZBA	16,82	PLÁVAJÚCA PODL. P2	SKOK. LIŠTA	
7g	KOMORA	1,40	PVC	SKOK. LIŠTA	
	PLOCHA BYTU "g"	34,52			

1x	BYT "d"	V m <sup>2</sup>	DRUH PODLAHY	POVRCH ÚPRAVY	POZNÁMKA
1d	VSTUP	6,48	PLÁVAJÚCA PODL. P2	SKOK. LIŠTA	
2d	WC	1,08	KER. DLAŽBA P3	KER. OKLAD	
3d	INŠTALAČNÁ ŠACHTA 0,32		CEM. POTER		
4d	KÚPEĽNA	2,88	KER. DLAŽBA P3	KER. OKLAD	
5d	KUCHYŇA	7,10	PLÁVAJÚCA PODL. P2	SKOK. LIŠTA	
6d	IZBA	14,48	PLÁVAJÚCA PODL. P2	SKOK. LIŠTA	
7d	IZBA	10,48	PLÁVAJÚCA PODL. P2	SKOK. LIŠTA	
8d	KOMORA	1,40	PVC	SKOK. LIŠTA	
	PLOCHA BYTU "d"	43,63			

1x	BYT "f"	V m <sup>2</sup>	DRUH PODLAHY	POVRCH ÚPRAVY	POZNÁMKA
1f	VSTUP	2,80	PLÁVAJÚCA PODL. P2	SKOK. LIŠTA	
2f	PREDSEŇ	8,84	KER. DLAŽBA P3	KER. OKLAD	
3f	WC	1,08	CEM. POTER		
4f	INŠTALAČNÁ ŠACHTA 0,32		KER. DLAŽBA P3	KER. OKLAD	
5f	KÚPEĽNA	2,88	PLÁVAJÚCA PODL. P2	SKOK. LIŠTA	
6f	KUCHYŇA	7,16	PVC	SKOK. LIŠTA	
7f	IZBA	16,38	PLÁVAJÚCA PODL. P2	SKOK. LIŠTA	
8f	KOMORA	1,70	PLÁVAJÚCA PODL. P2	SKOK. LIŠTA	
9f	IZBA	14,48	PLÁVAJÚCA PODL. P2	SKOK. LIŠTA	
	PLOCHA BYTU "f"	64,64			

CELKOVÝ ÚČET PLOCHA M <sup>2</sup>	197,22
------------------------------------	--------

## LEGENDA :

- Muriivo z tehli POROTHERM 38 ROZM. 250x380x249mm + KONTAKTANT ZATEPLOVACÍ SYSTÉM NOBASIL FKD HR.100 mm Sučiniteľ prechodu tepla obvodovou stenou - 0,17 W/m<sup>2</sup>K
- Muriivo z tehli POROTHERM 25 250x375x238mm
- Priečky z tehli PORFIX HR. 75,100,150 MM
- Kamínové muriivo z piných tehli
- ZATEPLENIE STROPU MIN. VL.

ZODPOV. PROJEKTANT

SADA Č.

Zodpovedný proj.	ING. F. SOLÁR	
Vypracoval	ING. F. SOLÁR	
Kreslil		
Investor	Obec KOŠICKÁ POLIANKA	
Miesto stavby	KOŠICKÁ POLIANKA	
Názov stavby	16 b.j. NÁJOMNÉ BYTY + TECHNICKÁ VYBAVENOSŤ KOŠICKÁ POLIANKA	
Obsah výkresu	PÔDORYS - 1. N.P.	
Fomát	2xM	
Dátum	08/2019	
Stupeň	ÚZEMNÉ KON.	
Čís. záznamu	0016	
Arch. číslo	082019	
Mierka	Výkres č.	
1:100	A-102	

