


PÔDORYS 2.,3 a 4. NADZEMNÉHO PODLAŽIA

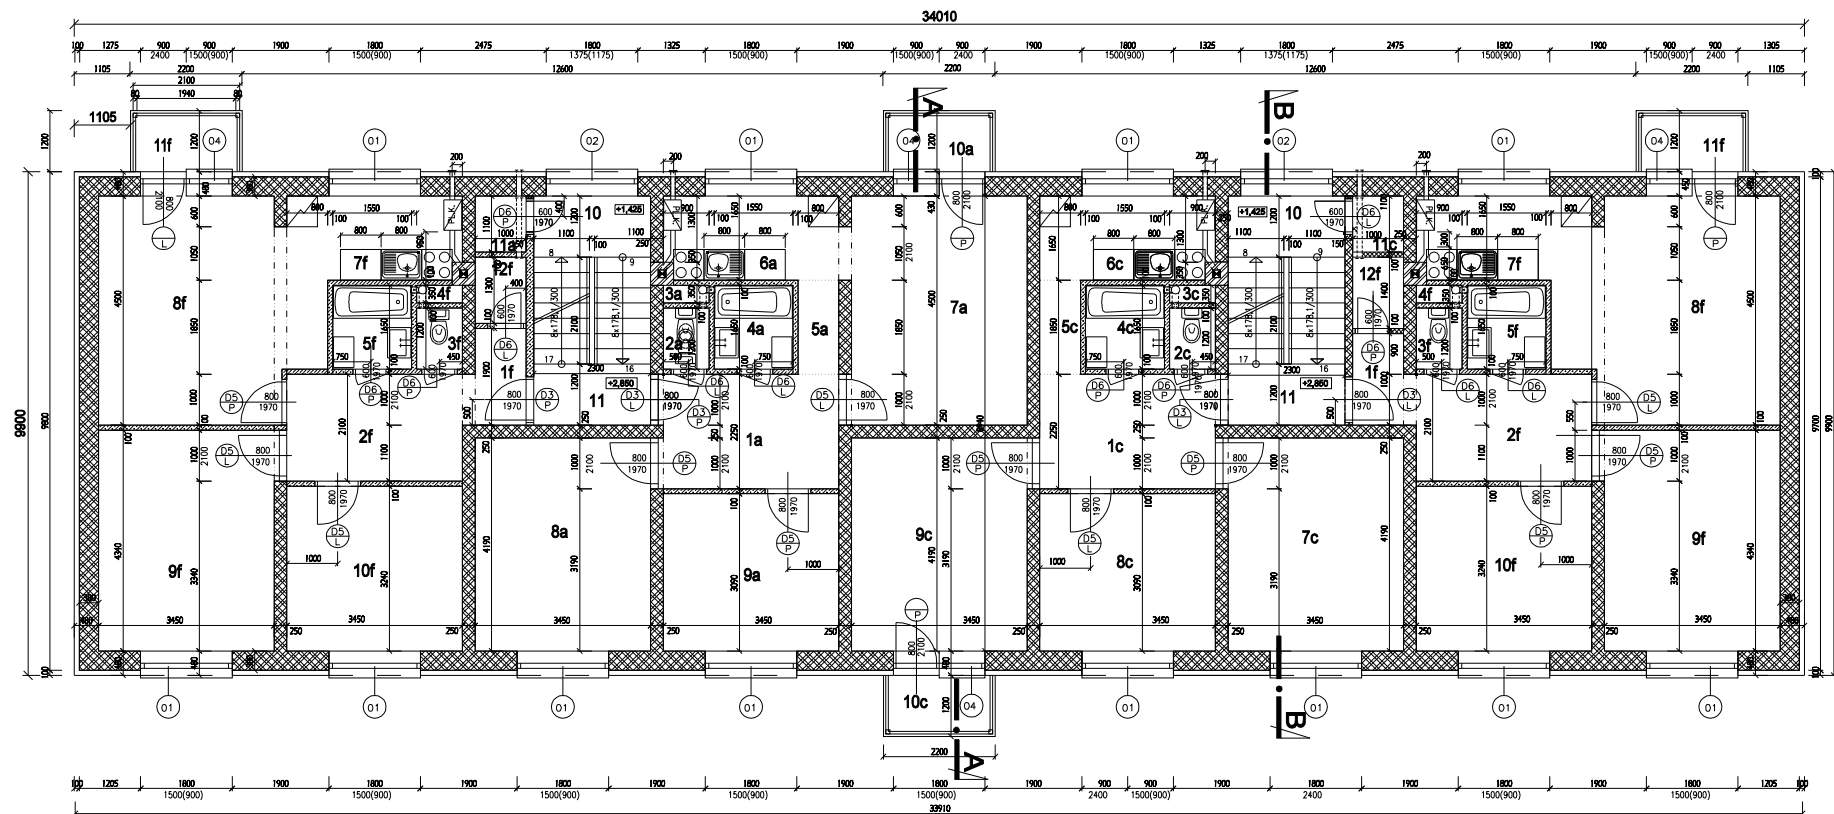

LEGENDA 2.NP, 3.NP a 4.NP

OZN. VO VÝKRE	ÚČEL MIESTNOSTI	PLOCHA V m ²	DRUH PODLAHY	ZVLÁŠTNÉ POVRCHOVÉ ÚPRAVY	POZNÁMKA
SPOLOČNÉ PRIESTORY					
10	BOHODIEŠTE	7,08	KER. DLAŽBA	KER. OBKLAD	
11	CHODBA	2,78	KER. DLAŽBA	KER. OBKLAD	
1x BYT "a"					
1a	VSTUP	7,78	PLÁVAJÚCA PODL.	P5	SKL. LIŠTA
2a	WC	1,08	KER. DLAŽBA	P4	KER. OBKLAD
3a	INŠTALAČNÁ ŠACHTA	0,32	CEM. POTER		
4a	KÚPEĽNÁ	2,88	KER. DLAŽBA	P4	KER. OBKLAD
5a	CHODBA	1,48	PLÁVAJÚCA PODL.	P5	SKL. LIŠTA
6a	KUCHYŇA	5,80	PLÁVAJÚCA PODL.	P5	SKL. LIŠTA
7a	IZBA	18,83	PLÁVAJÚCA PODL.	P5	SKL. LIŠTA
8a	IZBA	14,70	PLÁVAJÚCA PODL.	P5	SKL. LIŠTA
9a	IZBA	10,08	PLÁVAJÚCA PODL.	P5	SKL. LIŠTA
10a	BALKÓN	2,84	KER. DLAŽBA	P4	KER. SKLÍK
11a	KOMORA	1,80	PVC	P6	PVC SKLÍK
PLOCHA BYTU "a"		81,91			

CELKOVÝ ÚST. PLOCHA TYP. PODL. M ²	283,19
CELKOVÝ ÚST. PLOCHA S. PODL. M ²	756,39
CELKOVÝ ÚST. PLOCHA VSTUP. PODL. M ²	197,22
CELKOVÝ ÚST. PLOCHA DOB. M ²	968,79

2x BYT "b"					
1b	VSTUP	1,80			
2b	PREDNIEH	7,41	PLÁVAJÚCA PODL.	P5	SKL. LIŠTA
3b	WC	1,08	KER. DLAŽBA	P4	KER. OBKLAD
4b	INŠTALAČNÁ ŠACHTA	0,32	CEM. POTER		
5b	KÚPEĽNÁ	2,88	KER. DLAŽBA	P4	KER. OBKLAD
6b	KUCHYŇA	6,98	PLÁVAJÚCA PODL.	P5	SKL. LIŠTA
7b	IZBA	18,83	PLÁVAJÚCA PODL.	P5	SKL. LIŠTA
8b	IZBA	14,97	PLÁVAJÚCA PODL.	P5	SKL. LIŠTA
9b	IZBA	11,18	PLÁVAJÚCA PODL.	P5	SKL. LIŠTA
10b	BALKÓN	2,84	KER. DLAŽBA	P4	KER. SKLÍK
11b	KOMORA	1,80	PVC	P6	PVC SKLÍK
PLOCHA BYTU "b"		65,55			

1x BYT "c"					
1c	VSTUP	7,78	PLÁVAJÚCA PODL.	P5	SKL. LIŠTA
2c	WC	1,08	KER. DLAŽBA	P4	KER. OBKLAD
3c	INŠTALAČNÁ ŠACHTA	0,32	CEM. POTER		
4c	KÚPEĽNÁ	2,88	KER. DLAŽBA	P4	KER. OBKLAD
5c	CHODBA	1,48	PLÁVAJÚCA PODL.	P5	SKL. LIŠTA
6c	KUCHYŇA	5,80	PLÁVAJÚCA PODL.	P5	SKL. LIŠTA
7c	IZBA	14,32	PLÁVAJÚCA PODL.	P5	SKL. LIŠTA
8c	IZBA	10,82	PLÁVAJÚCA PODL.	P5	SKL. LIŠTA
9c	IZBA	14,32	PLÁVAJÚCA PODL.	P5	SKL. LIŠTA
10c	BALKÓN	2,84	KER. DLAŽBA	P4	KER. SKLÍK
11c	KOMORA	1,80	PVC	P6	PVC SKLÍK
PLOCHA BYTU "c"		80,18			

LEGENDA :

- Muriwo z tehlí POROTHERM 38 ROZM. 250x380x248mm + KONTAKTNÝ ZATEPLOVACÍ SYSTÉM NOBASIL FKD HR.100 mm Sučiniteľ prechodu tepla obvodovou stenou - 0,17 W/m²K
- Muriwo z tehlí POROTHERM 25 250x375x238mm
- Priečky z tehlí PORIFX HR. 75,100,150 MM
- Kominové muriwo z plyných tehlí
- ZATEPLENIE STROPU MIN. VL.

ZODPOV. PROJEKTANT



SADA Č.

Zodpovedný proj.	ING. F. SOLÁR	PROJEKTOVÁ KANCELÁRIA solar projekt s.r.o. Liatkové nám. č. 8, 040 22 Košice
Vypracoval	ING. F. SOLÁR	
Kreslil		
Investor	Obec MICHALANY	
Miesto stavby	MICHALANY	
Názov stavby	16 b.j. NÁJOMNÉ BYTY + TECHNICKÁ VYBAVENOSŤ KOŠICKÁ POLIANKA	
Obsah výkresu	PÔDORYS 2., 3. a 4. N.P.	
Formát	A4	ÚZEMNÉ KON.
Dátum	08/2019	
Stupeň	Čís. záležitosti	
Čís. záležitosti	0016	
Arch. číslo	08/2019	Výkres č.
Mierka		
		A-103