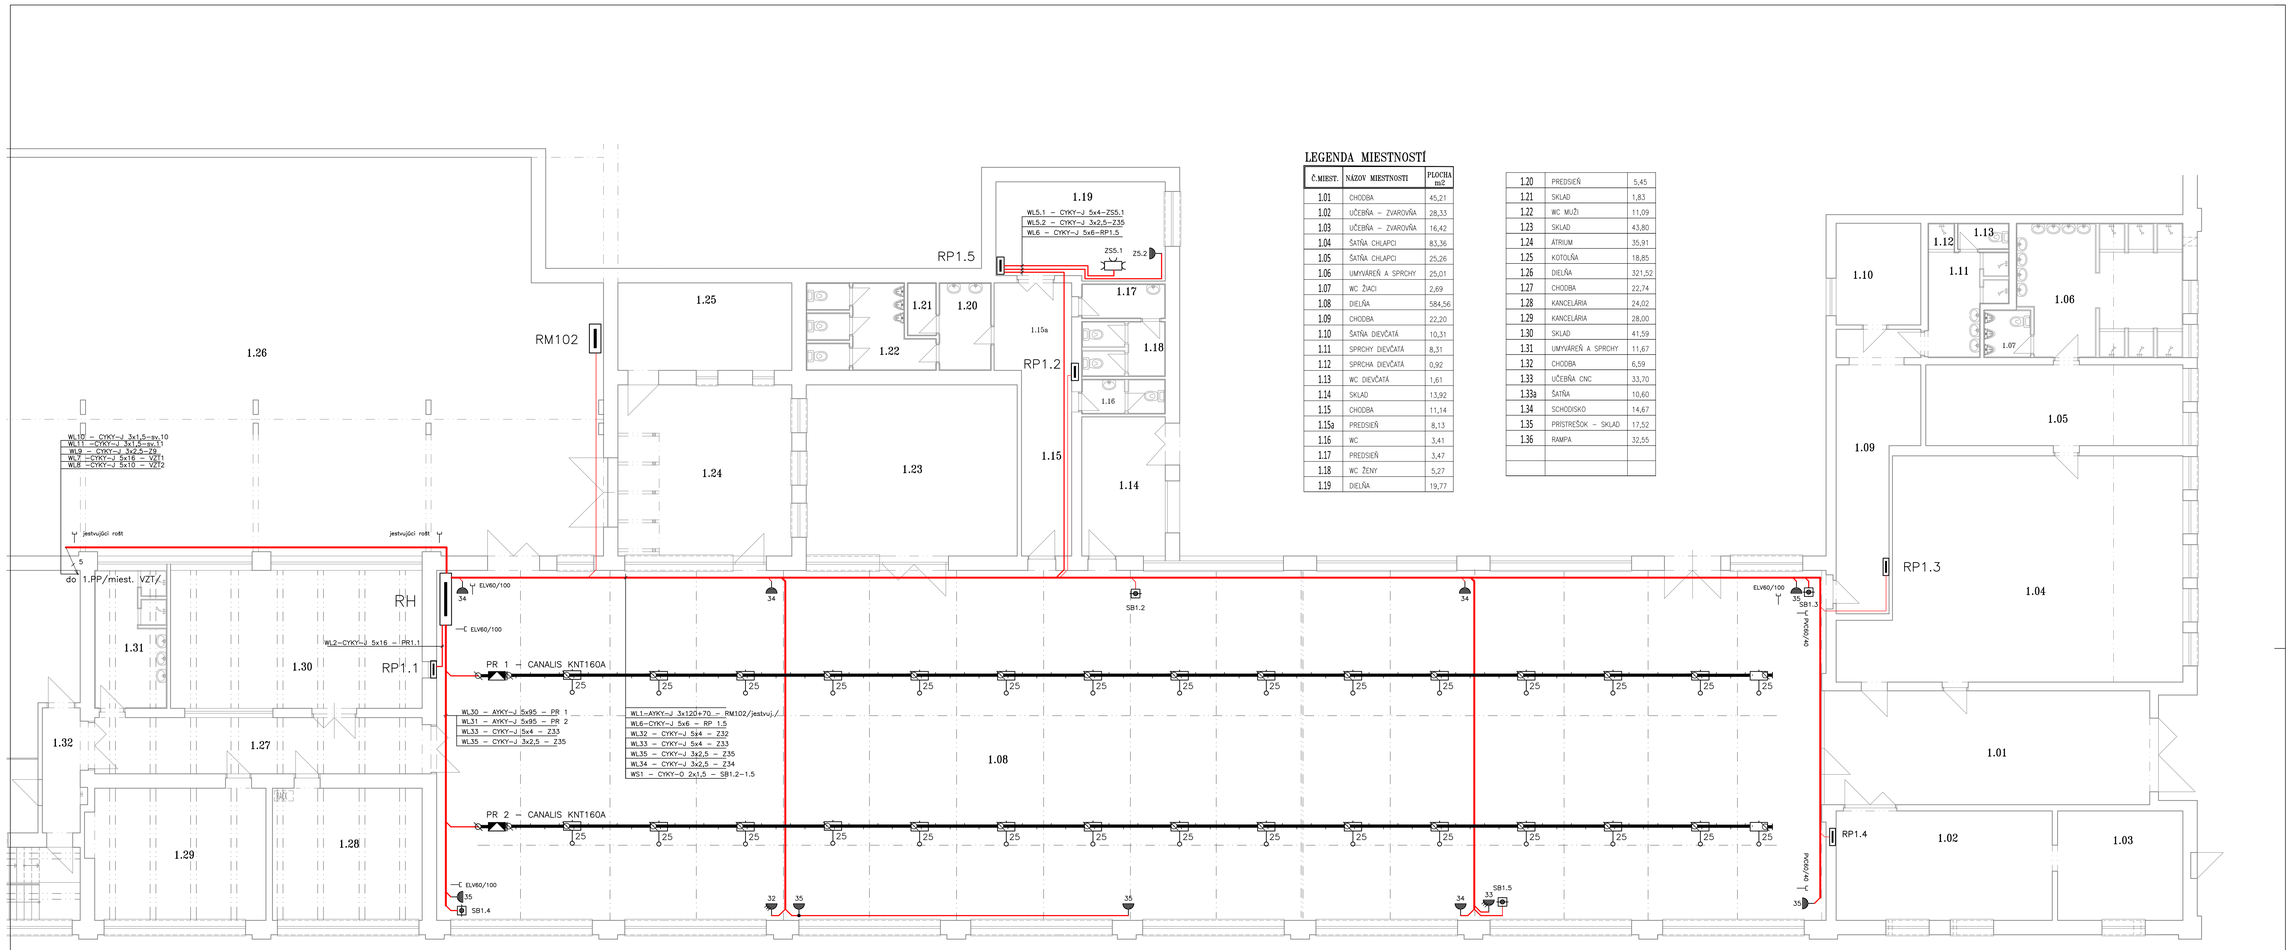

LEGENDA MIESTNOSTÍ

Č.MIEST.	NÁZOV MIESTNOSTI	PLOCHA m2
1.01	CHODBA	45,21
1.02	UČEBŇA – ZVAROVŇA	28,33
1.03	UČEBŇA – ZVAROVŇA	16,42
1.04	ŠATŇA CHLAPCI	83,36
1.05	ŠATŇA CHLAPCI	25,26
1.06	UMYVÁREŇ A SPRCHY	25,01
1.07	WC ŽIACI	2,69
1.08	DIELŇA	584,56
1.09	CHODBA	22,20
1.10	ŠATŇA DIEVČATÁ	10,31
1.11	SPRCHY DIEVČATÁ	8,31
1.12	SPRCHA DIEVČATÁ	0,92
1.13	WC DIEVČATÁ	1,61
1.14	SKLAD	13,92
1.15	CHODBA	11,14
1.15a	PREDSIEŇ	8,13
1.16	WC	3,41
1.17	PREDSIEŇ	3,47
1.18	WC ŽENY	5,27
1.19	DIELŇA	19,77
1.20	PREDSIEŇ	5,45
1.21	SKLAD	1,83
1.22	WC MUŽI	11,09
1.23	SKLAD	43,80
1.24	ÁTRIUM	35,91
1.25	KOTOLŇA	18,85
1.26	DIELŇA	321,52
1.27	CHODBA	22,74
1.28	KANCELÁRIA	24,02
1.29	KANCELÁRIA	28,00
1.30	SKLAD	41,59
1.31	UMYVÁREŇ A SPRCHY	11,67
1.32	CHODBA	6,59
1.33	UČEBŇA CNC	33,70
1.33a	ŠATŇA	10,60
1.34	SCHODISKO	14,67
1.35	PRÍSTREŠOK – SKLAD	17,52
1.36	RAMPA	32,55

LEGENDA ELEKTR. ZARIADENÍ :

- PR–prípojnicový rozvod Snaider Canalis KNT160, 400V/160A, IP55
- Napájacia skriňa poistková KNA 160AB 400V/160A, IP55
- Vývodová poistková skriňa KNB25CF, 400V/25A, IP55
- Zásuvka na povrch, 250V/16A, IP44
- Zásuvka na povrch, 400V/32A, IP54
- Zásuvková skriňa s prúd. chráničom RCD, zásuvky 1x250V/16A; 1x400V/32A, 1x400V/16A, IP54
- Perforovaný káblový žlab Niedax s podperamy 60/100mm

LEGENDA:

- Inštalácia uložená na povrchu v perforovaných žlaboch FeZn a PVC žlaboch.
- Zásuvky a spínače inštalovať vo výške 120cm NP.
- V rozvádzači RH inštalovať hlavnú uzemňovaciu svorku – HUS, ktorá sa vodičom FeZn D8mm pripojí na jestvujúci uzemňovač objektu.
- V dielni realizovať miestne ochranné pospojovania neživých častí a cudzích vodivých častí vodičom CY 4mm2 Z/Ž uloženým na povrchu, s pripojením na krytovanie prípojnicového rozvodu.

Napätie : 3NPE str. 50Hz, 400V/TN–S
Ochrana pri poruche : Samočinným odpojením napájania, čl.411.3, STN 33 2000–4–41
Ochrana základná : Krytím a izoláciou, čl.411.2–A1,A2, STN 33 2000–4–41

VYPRACOVAL Ing. T. Ravas	ODP.PROJ.PROFESE Ing. T. Ravas	KONTROLOVAL	ODP.PROJ.STAVBY	
OKRES: Skalica		OBEC: Skalica		
INVESTOR: SOŠ STROJNÍCKA SKALICA, UL. PPLK. PLUŠŤA 29, 909 01 SKALICA				
MODERNIZÁCIA SOŠ STROJNÍCKEJ V SKALICI Nádražná 33, Skalica DIELNE			FORMAT	10 A4
			DÁTUM	06.07.2017
			STUPEŇ	RP
			MERITKO	1:75
			ZAK.ČISLO: 025/2017	
MOTORICKÁ ELEKTROINŠTALÁCIA – 1.NP			ARCHÍVNI ČISLO	C.VÝKRESU E – 1