

LEGENDA GRAFICKÉHO ZNAČENIA

- KANALIZAČNÉ SPLAŠKOVÉ POTRUBIE - WAVIN PP SÍŤech V OBJEKTE, KG 2000 PP V ZEMINE
- VODOVODNÉ POTRUBIE - STUDENÁ VODA - HERZ - PE-RT, HD HT
- VODOVODNÉ POTRUBIE - TEPLÁ VODA - HERZ - PE-RT, HD HT

- STÚPACIE VODOVODNÉ POTRUBIE

- ODPADNÉ KANALIZAČNÉ POTRUBIE

- ROHOVÝ VENTIL DN15, TV, SV

- VODOVODNÁ ZMIEŠAVACIA BATÉRIA

- VODOVODNÁ SPRCHOVÁ ZMIEŠAVACIA BATÉRIA

- ČISTIACA TVAROVKA PRE ODPADOVÉ POTRUBIE, D 110


LEGENDA ARMATÚR:

- GV - guľový ventil
- SK - spätná klapka
- PV15 - posilný ventil, Prescor B 1/2", s otváracím prelaskom 6 bar
- VK15 - vypúšťací kôňut DN15
- HL21 - lietik DN32 s prolizápnachovým uzáverom, Hutterer-Lechner HL21


LEGENDA ZARIADENÍ:

- ZTV1 - Elektrický závesný ohrievač vody s rýchloohrevo a elektronickou reguláciou EO 150 EL, Taitramat
- ZTV2 - Elektrický závesný ohrievač vody s rýchloohrevo a elektronickou reguláciou EO 80 EL, Taitramat
- ZTV3 - Elektrický závesný ohrievač vody s rýchloohrevo a elektronickou reguláciou EO 30 EL, Taitramat
- F2-1" - I/VAR, DEPURA 900 1", vrátane držiaka filtrov, filtračná vložka 10", omývateľná nerezová, mikrostát, sieťka F1-1"
- I/VAR, DEPURA 900 1", vrátane držiaka filtrov, filtračná vložka 10", vložka Geipnos K s polyfrosť.
- Vodomer - Vodomer Qn 2,5 m3/h, DN20 (3/4")

- U - umývadlo, stojančeková batéria, síŤon, 2xRV15
- Ui - umývadlo pre imobilných, stojančeková batéria, síŤon, 2xRV15
- WC - kombinlozet, napojenie cez RV15
- WCi - kombinlozet pre imobilných, napojenie cez RV15
- S - sprcha, nástenná batéria, sprchový síŤon
- VL - výlečka so splachovaním, RV15, nástenná batéria
- D - kuchynský drez nerezový, síŤon, stojančeková drezová batéria, 2xRV15

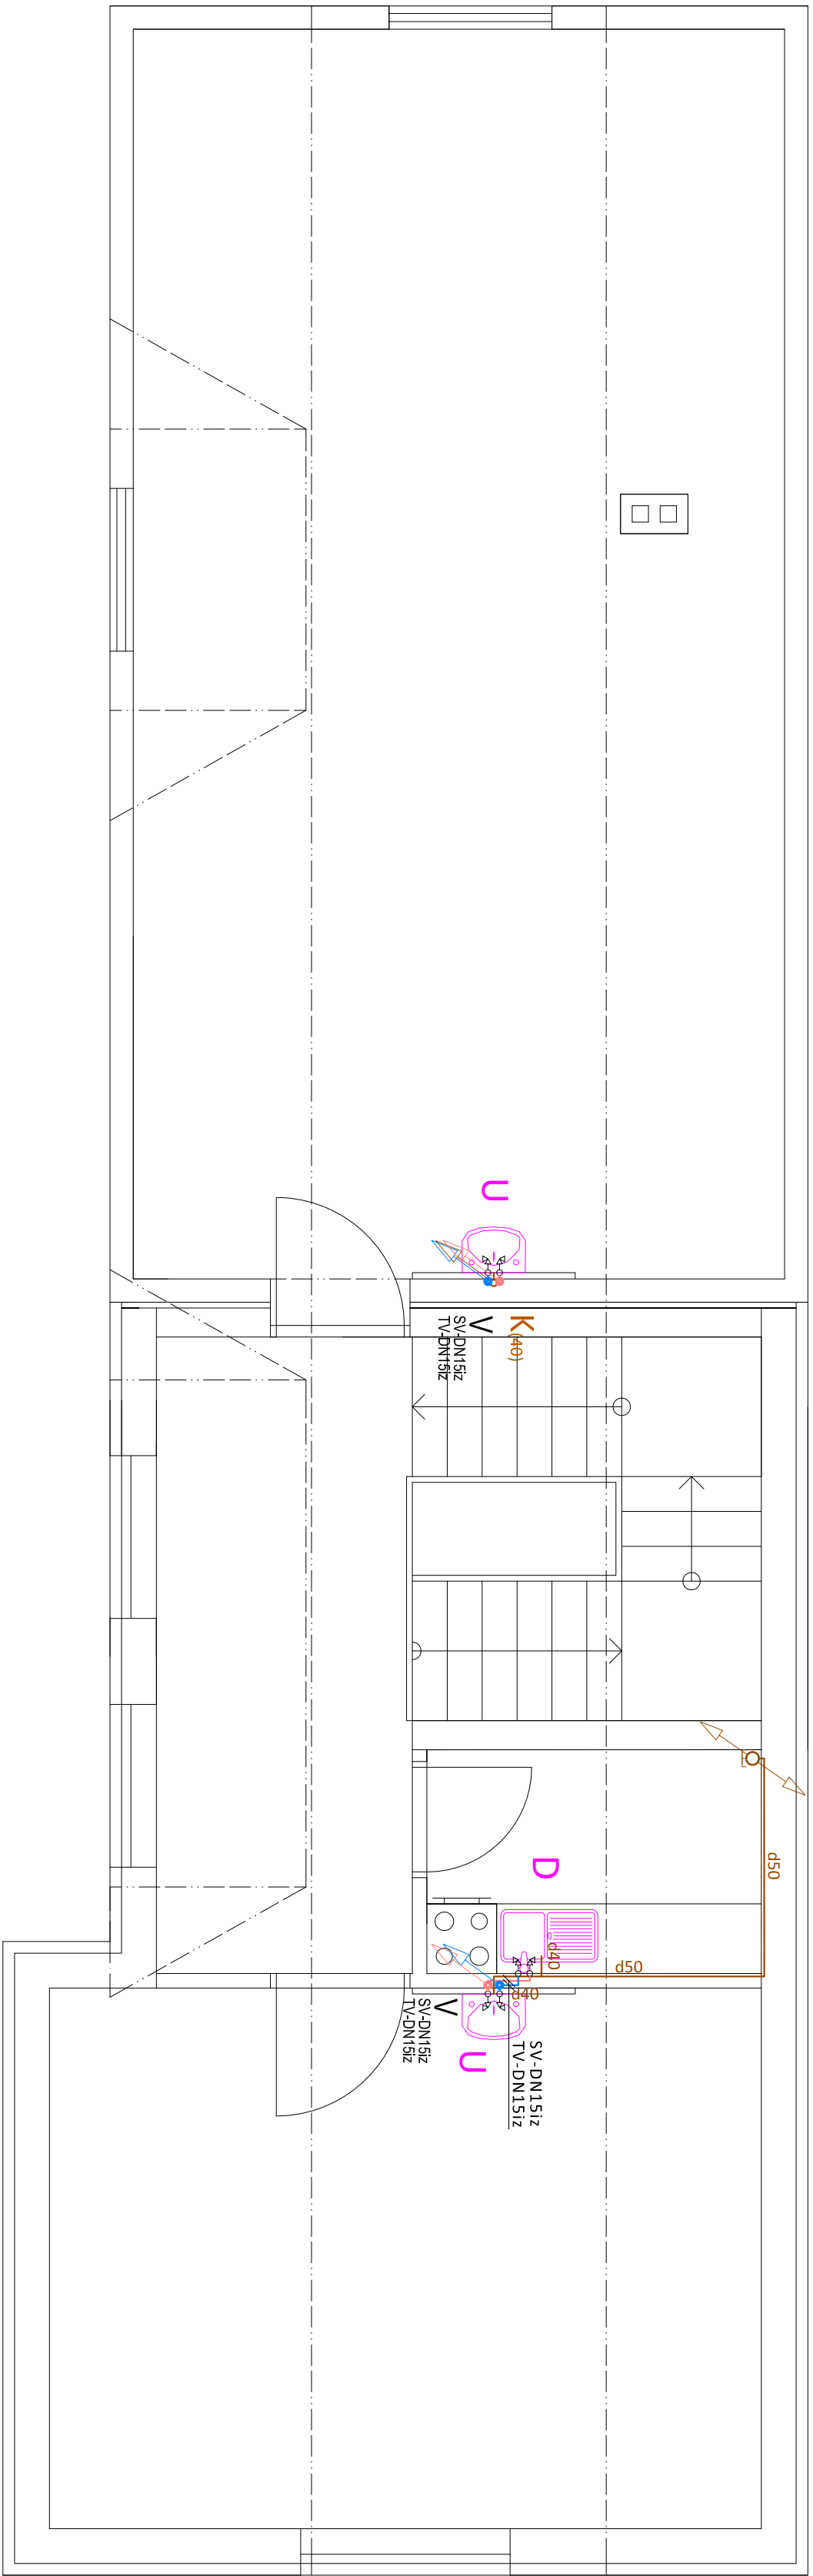

K(110)
ČT110
výviesť nad strechu a opasť
vetracou hlavou d110

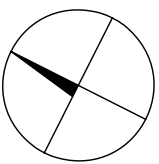

Výškový systém Bv
Súradnicový systém JTSK

Ing. Slavomír Hankovský, autorizovaný inžinier 6002*14, Rokytov 43, 086 01 Rokytov, tel. 0903 621 542, slavomir.hankovsky@gmail.com			
projektant:	ING. SLAVOMÍR HANKOVSKÝ	formát:	3xA4
stavebník:	Obec Kurov, Kurov 39, 086 04 Kúžľov	stupeň:	RP a SP
stavba:	KOMUNITNÉ CENTRUM V OBCI KUROY	dátum:	12/2017
objekt:	SO 01 - VLASTNÝ OBJEKT - KOMUNITNÉ CENTRUM	ozn.:	524/1017
miesto:	kat. ú. Kurov, paric.č. 76	mierka:	1:50
časť:	ZDRAVOTECHNIKA	výkres č.:	03
obsah:	PÔDORYS 2. NP		

AKÉKOLIEK ZMENY, DOPUNKY, PREKRESOVANIE TETO DOKUMENTÁCIE V ZMLUVE AUTORSKEHO ZÁKONA BEZ SÚHLASU NEPRÍPUŠTNÉ!