



**TYPICKÝ REZ REVÍZNOU ŠACHTOU RŠ1-3
WAVIN TEGRA 425, M1:25**

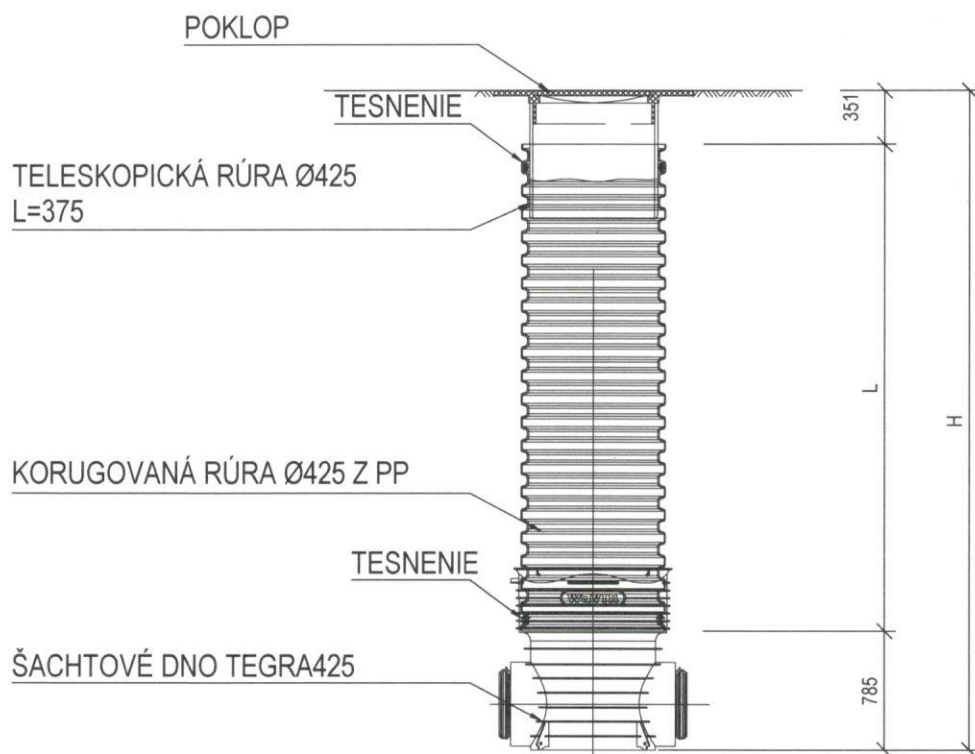

ZOZNAM ŠACHT

ozn.	typ	dno	celk.výška
RŠ1	TEGRA 425	prietočné 90°d160	1400 mm
RŠ2	TEGRA 425	prietočné 90°d160	1100 mm
RŠ3	TEGRA 425	prietočné 90°d160	1300 mm

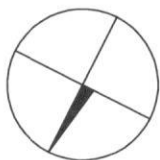

Výškový systém Bpv
Súradnicový systém JTSK



Ing. Slavomír Hankovský, autorizovaný inžinier 6002*14, Rokytov 43, 086 01 Rokytov, tel. 0903 621 542, slavomir.hankovsky@gmail.com

projektant: **ING. SLAVOMÍR HANKOVSKÝ**
 stavebník: **Obec Kurov, Kurov 39, 086 04 Kružlov**
 stavba: **KOMUNITNÉ CENTRUM V OBCI KUROV**
 objekt: **SO 03 - KANALIZAČNÁ PRÍPOJKA**
 miesto: **kat. ú. Kurov, parc.č. 76**
 obsah:

TYPICKÝ REZ REVÍZNOU ŠACHTOU

formát: **1xA4**
 stupeň: **RP a SP**
 dátum: **12/2017**
 ozn.: **524/1017**
 mierka: **1:25**
 výkres č.: **03**