


LEGENDA

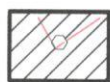

NAVRHOVANÉ OBJEKTY



EXISTUJÚCI OBJEKT



HRANICA POZEMKU



ELEKTRICKÉ ROZVODY



TEPLOVODNÉ POTRUBIE



VODOVODÉ POTRUBIE



KANALIZAČNÉ SPLAŠKOVÉ POTRUBIE



ELEKTRICKÁ SIEŤ 230/400V



OBECNÝ VODOVOD



HYDRANT - JESTVUJÚCI



NOVONAVRHOVANÁ ŽUMPA - 13m³



ELEKTROMERNÁ SKRINKA



VSTUP DO BUDOVY

SO 01

Vlastný objekt - Komuntné centrum

SO 02

Vodovodná prípojka


SO 03

Kanalizačná prípojka

SO 04

Elektrická NN prípojka

S

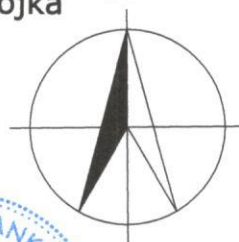

Výškový systém Bpv
Súradnicový systém JTSK

Ing. Slavomír Hankovský, autorizovaný inžinier 6002*14, Rokyty 43, 086 01 Rokyty, tel. 0903 621 542, slavomir.hankovsky@gmail.com

projektant: **ING. SLAVOMÍR HANKOVSKÝ**
stavebník: Obec Kurov, Kurov 39, 086 04 Kružlov
stavba: **KOMUNITNÉ CENTRUM V OBCI KUROY**
objekt: **SO 03 - KANALIZAČNÁ PRÍPOJKA**
miesto: kat. ú. Kurov, parc.č. 76
obsah:

formát: 3xA4
stupeň: RP a SP
dátum: 12/2017
ozn.: 524/1017
mierka: 1:250
výkres č.: 01

SITUÁCIA

AKÉKOLVEK ZMENY, DOPLNKY, PREKRESOVANIE ALEBO ROZMNŽOVANIE TEJTO DOKUMENTÁCIE JE V ZMYSLE AUTORSKÉHO ZÁKONA BEZ SÚHLASU NEPRÍPUSTNÉ!

87/1

86

77

76

75


67

SO 03 - KANALIZAČNÁ PRÍPOJKA

KANALIZAČNÉ POTRUBIE WAVIN KG 2000 PP - d160 - 36,4m

KANALIZAČNÉ POTRUBIE WAVIN KG 2000 PP - d125 - 3,3m

KANALIZAČNÉ POTRUBIE WAVIN KG 2000 PP - d110 - 2,2m

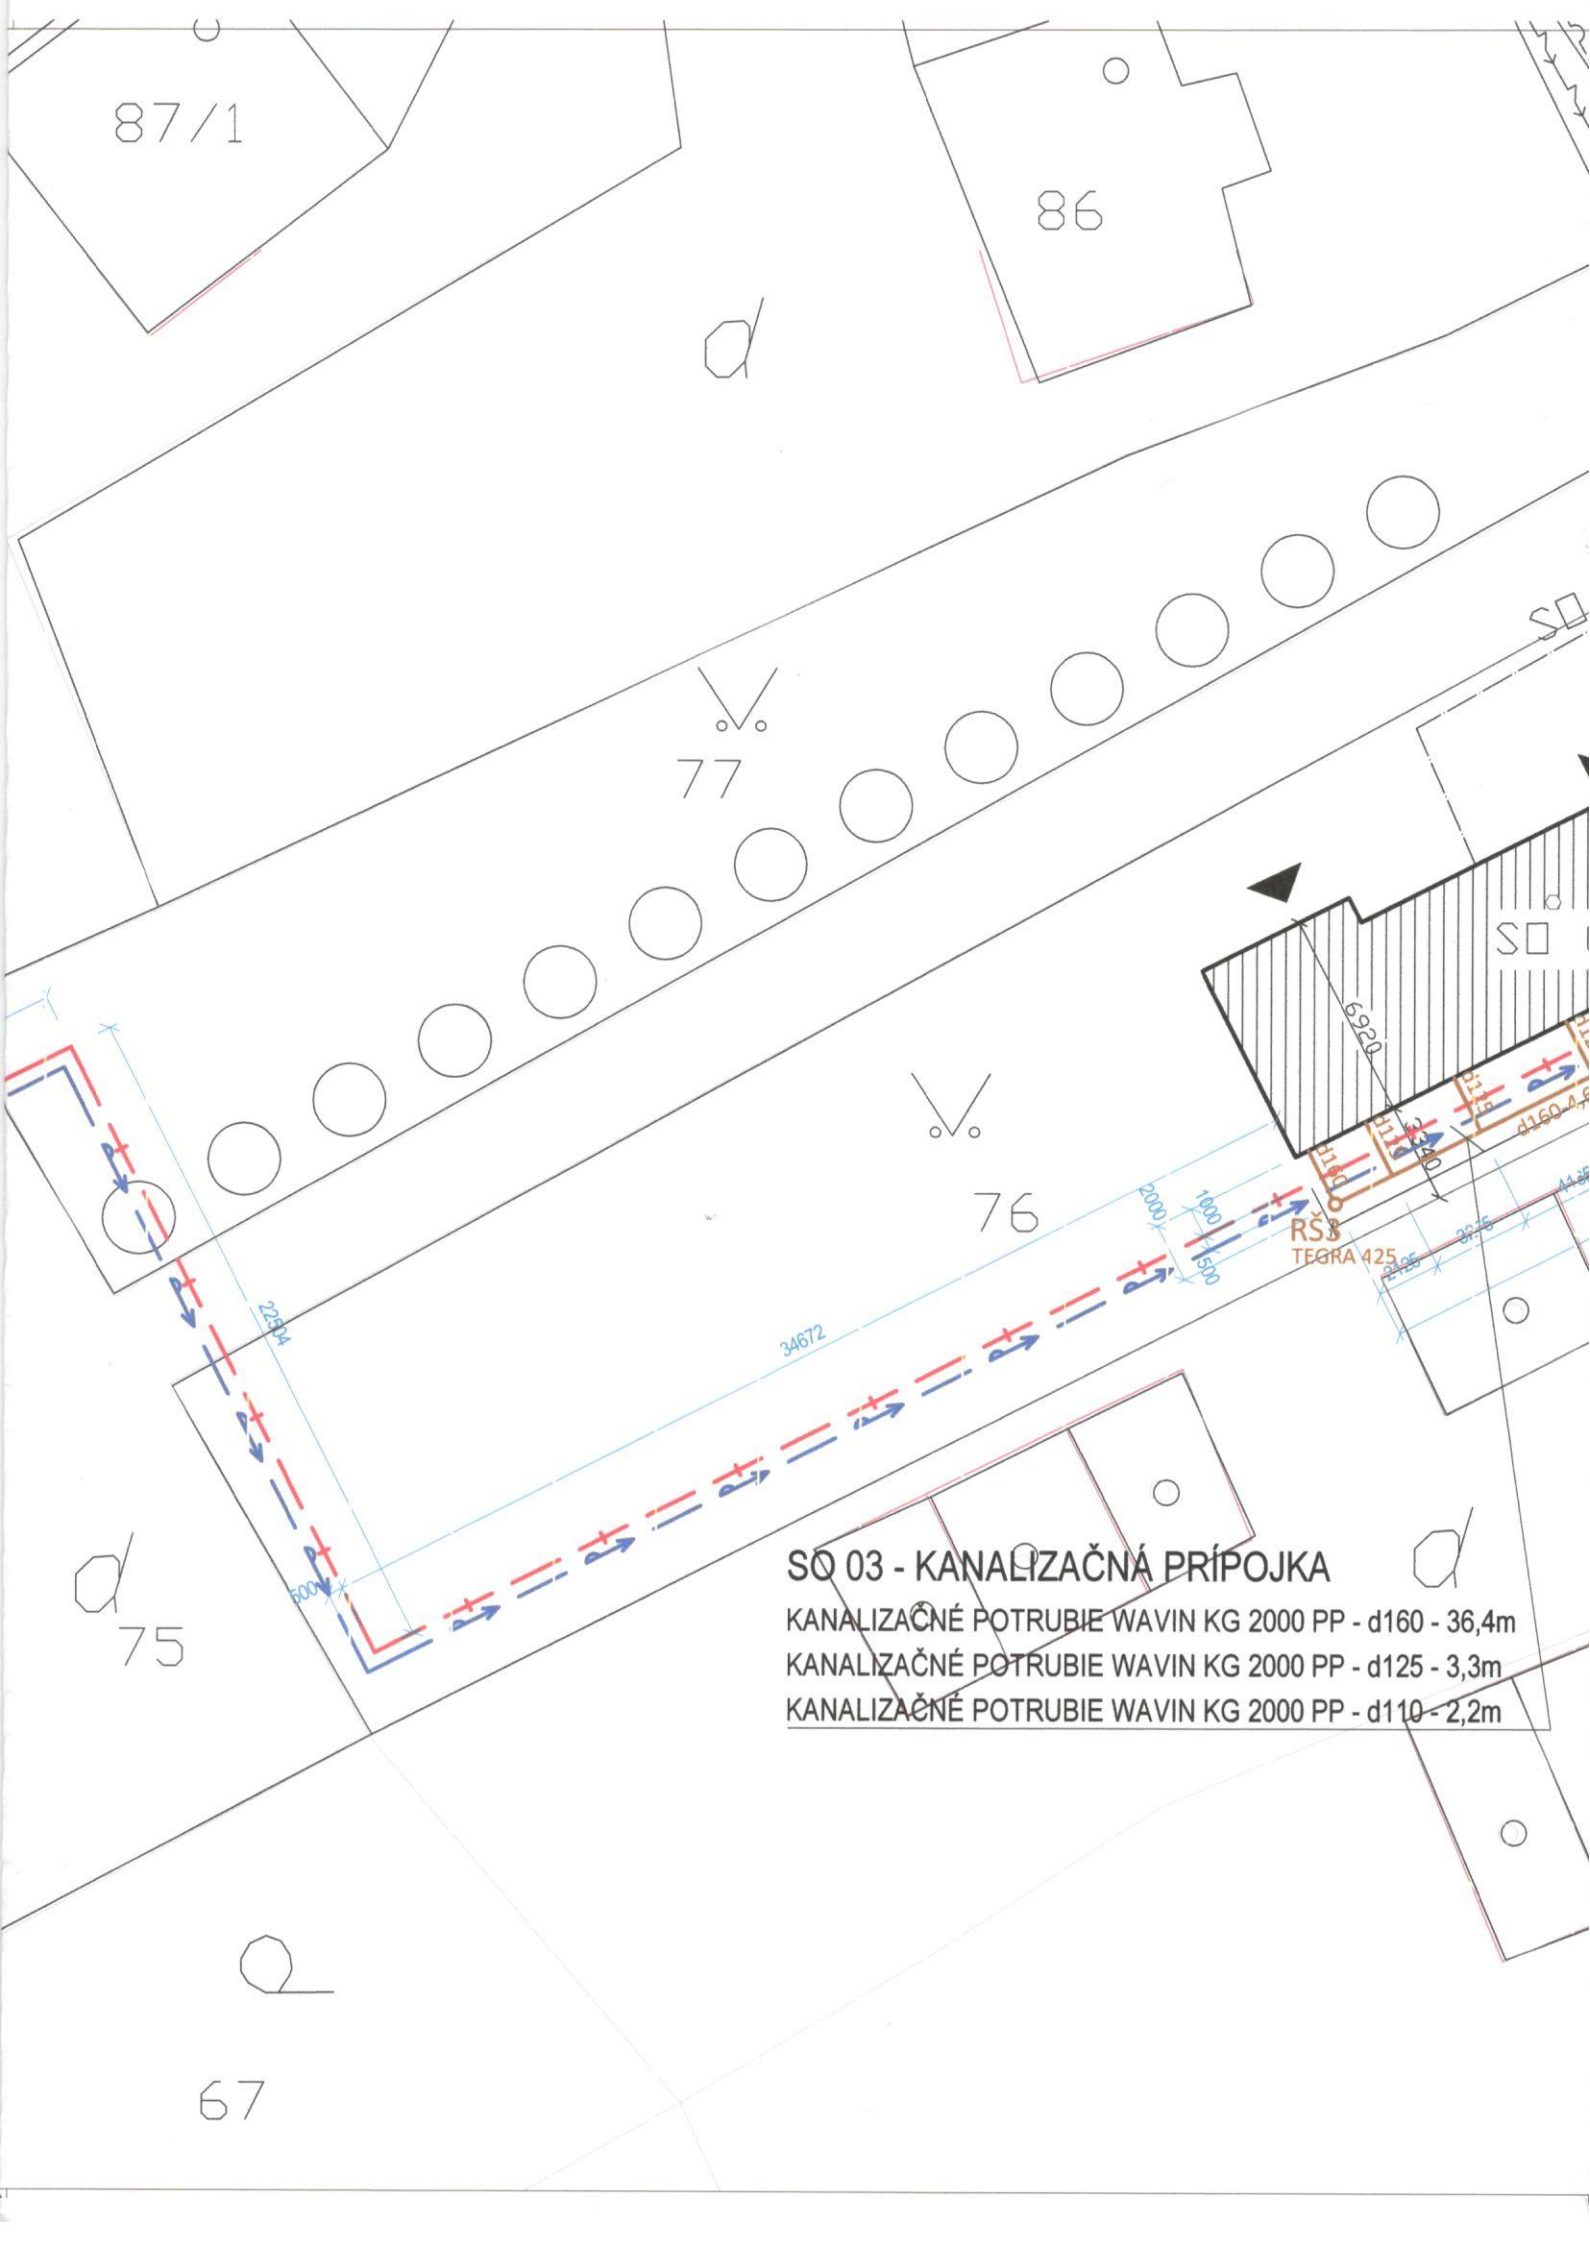

SO 02 - VODOVODNÁ PRÍPOJKA

VODOVODNÉ POTRUBIE Z PE100TS - d32x3,0 - 140,0m
V OBJEKTE ZÁKLADNEJ ŠKOLY SA VYHOTOVÍ PODRUŽNÉ
MERANIE VODY PRE OBJEKT KOMUNITNÉHO CENTRA

TEPLOVODNÉ VYKUROVACIE POTRUBIE VEDENÉ V ZEMINE
- UPONOR ECOFLEX THERMO TWIN - 2x40x3,7 /175 - 140,0 m

OBJEKT
ZŠ KUROV

