




HR

ROZVODNICA MODULOVÁ  
min. KRYTIE: IP 40/20  
Pi=10kW

3/N/PE AC 400/230V, 50Hz, TN-S

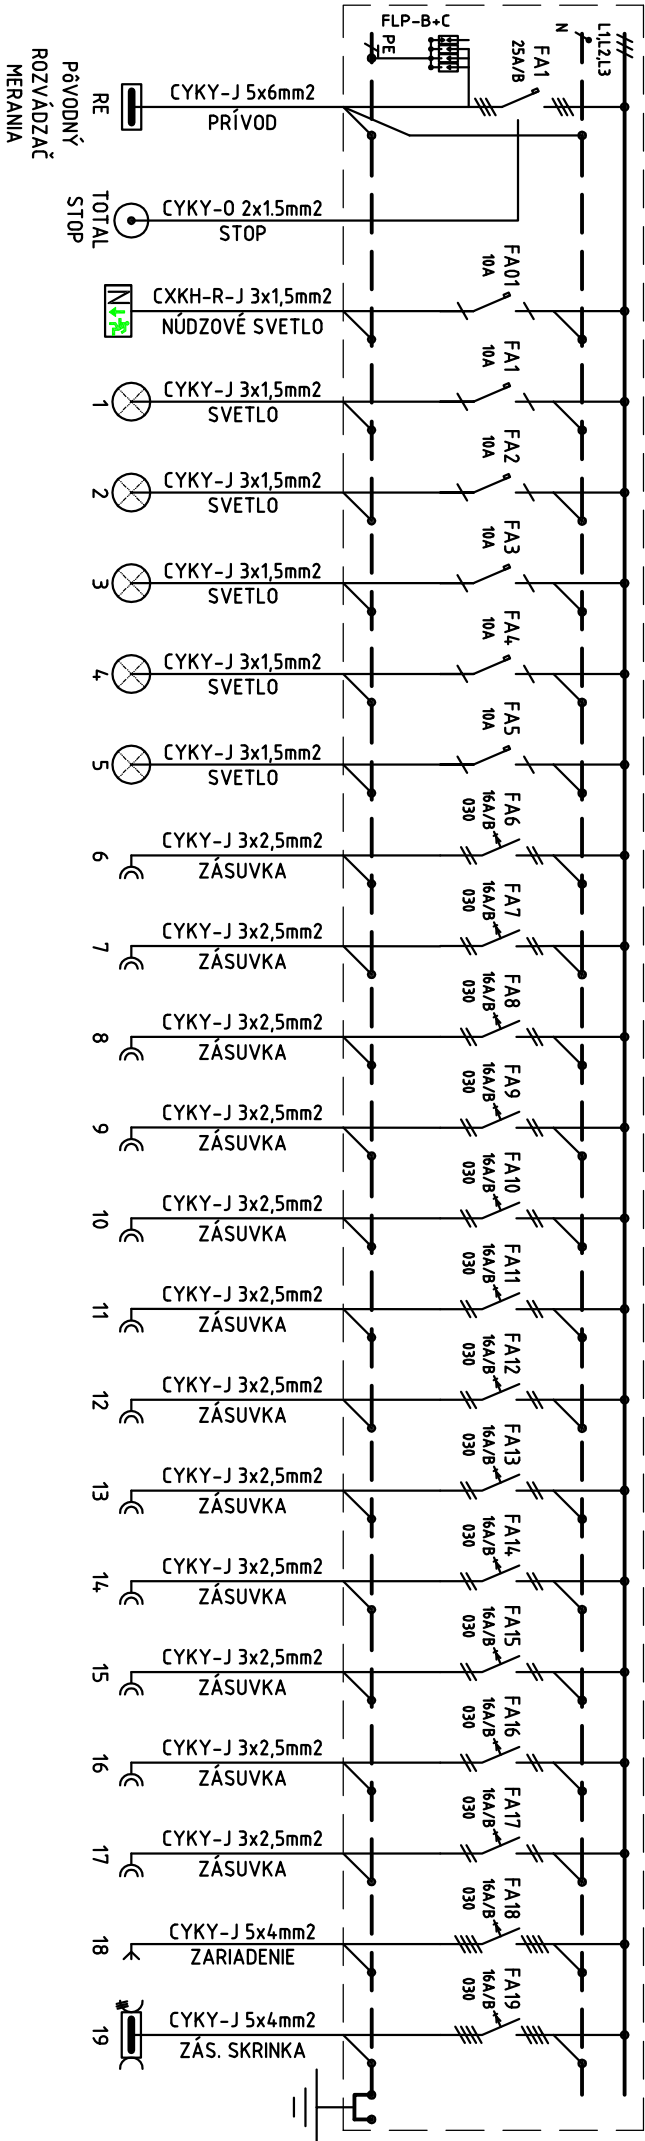

3/N/PE AC 50Hz 400/230V, TN-S  
1/N/PE AC 50Hz 230V, TN-S  
OCHRANA PRED ÚRAZOM ELEKTRICKÝM PRÚDOM  
PRI PORUČE:  
OCHRANA samočinným odpojením napájania v sieťach TN  
podľa STN 33 2000-4-41, čl. 413.13  
KATEGÓRIA PROSTREDIA: III

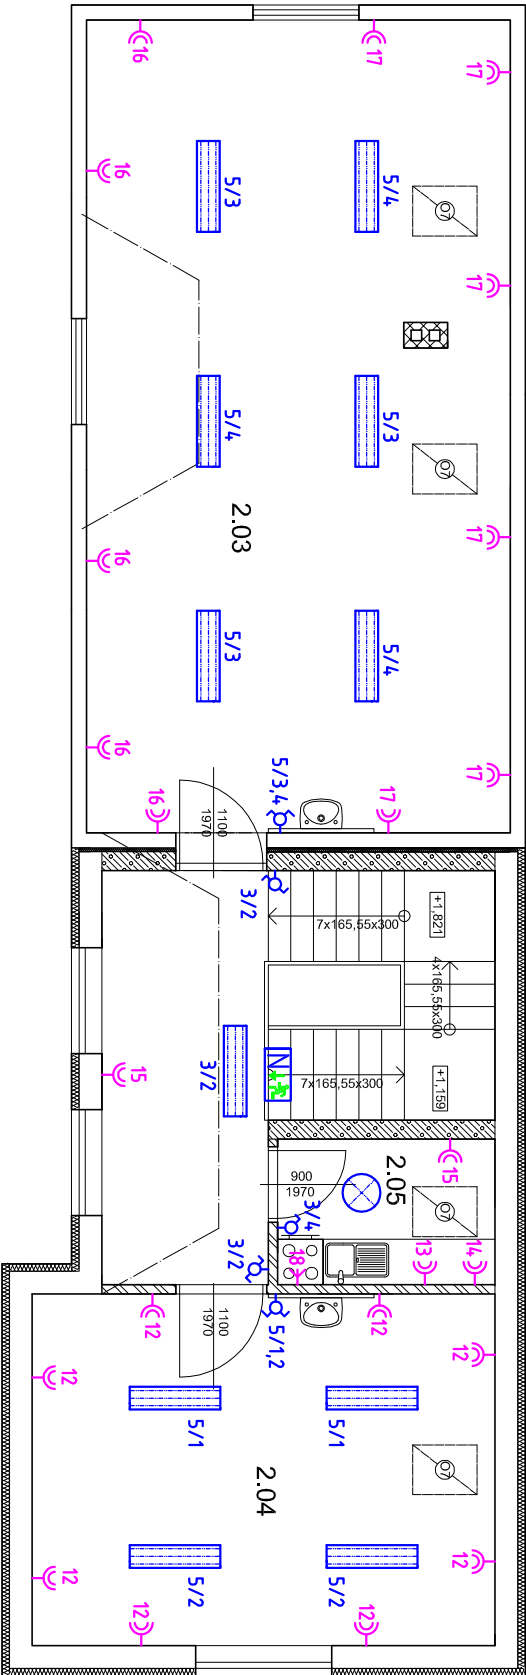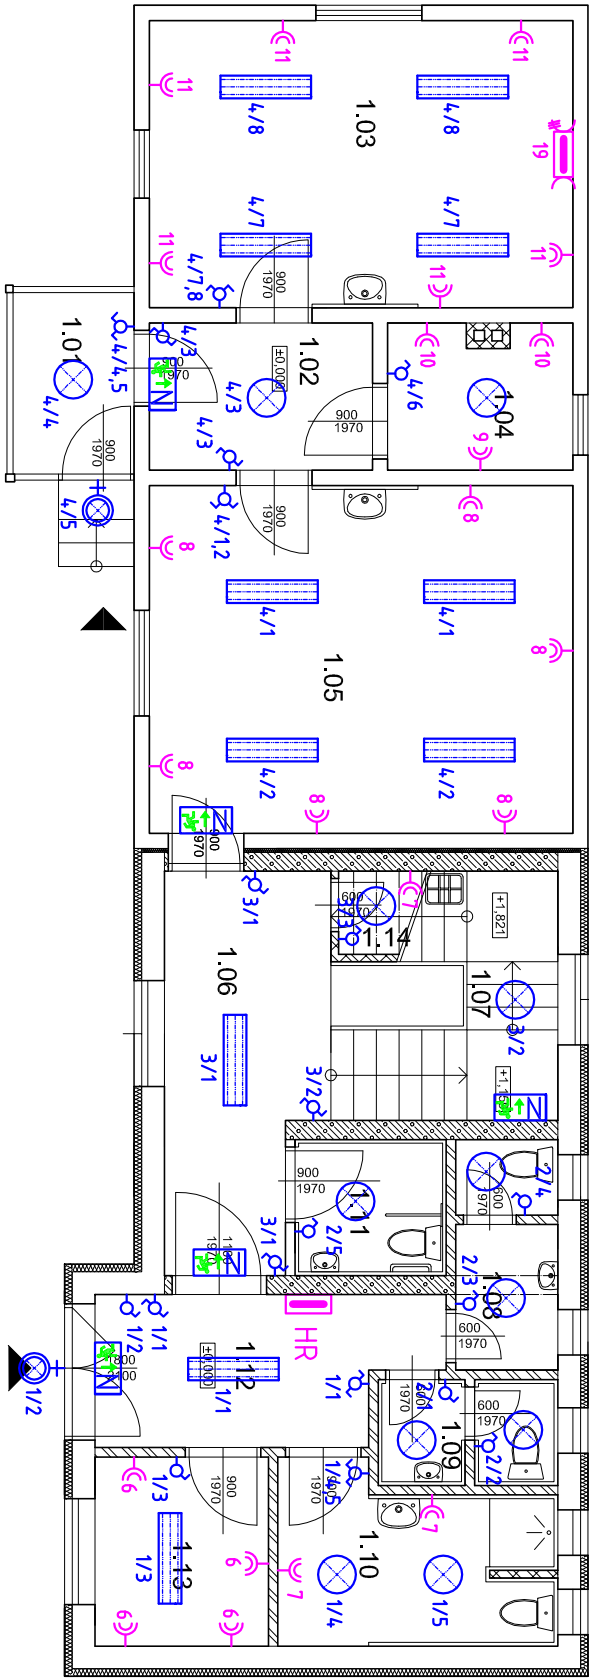

LEGENDA:

- ZÁSUVKA 230V
- VONNÝ VÝVOD PRE SPORÁK
- ROZVODNICA
- PŘEPÍNAČ SÉRIOVÝ 10A č.5 IP20, ZAPUSTENÝ
- SVETIDLO LED PANEL
- SVETIDLO STROPNÉ LED



VYHOTOVIL	Ing. JOZEF HANKOVSKÝ	Ing. JOZEF HANKOVSKÝ	Svetzov 105, 086 02 Gaboňov	tel. 0907 061 901
ZODP. PROJEKTANT	Ing. MIROSLAV BENKA-GOČ, Ing. PETER ŽARNOVSKÝ			
STAVEBNÍK	Obec KUROY, 086 04 KRÚŽLOV			
KRAJ PREŠOVSKÝ				
MIESTO STAVBY	KUROY	PARCELA	CKN 76	
KOMUNITNÉ CENTRUM V OBCI KUROY		FORMÁT	A3	
SCHÉMA INŠTALÁCIE		DÁTUM	10/2017	
		ČÍS. ZÁKAZKY		
		ČÍS. KÓPIE		
		MIERKA	1:100	ČÍS. VYKRES. 2