



POHĽAD JUHOVÝCHODNÝ

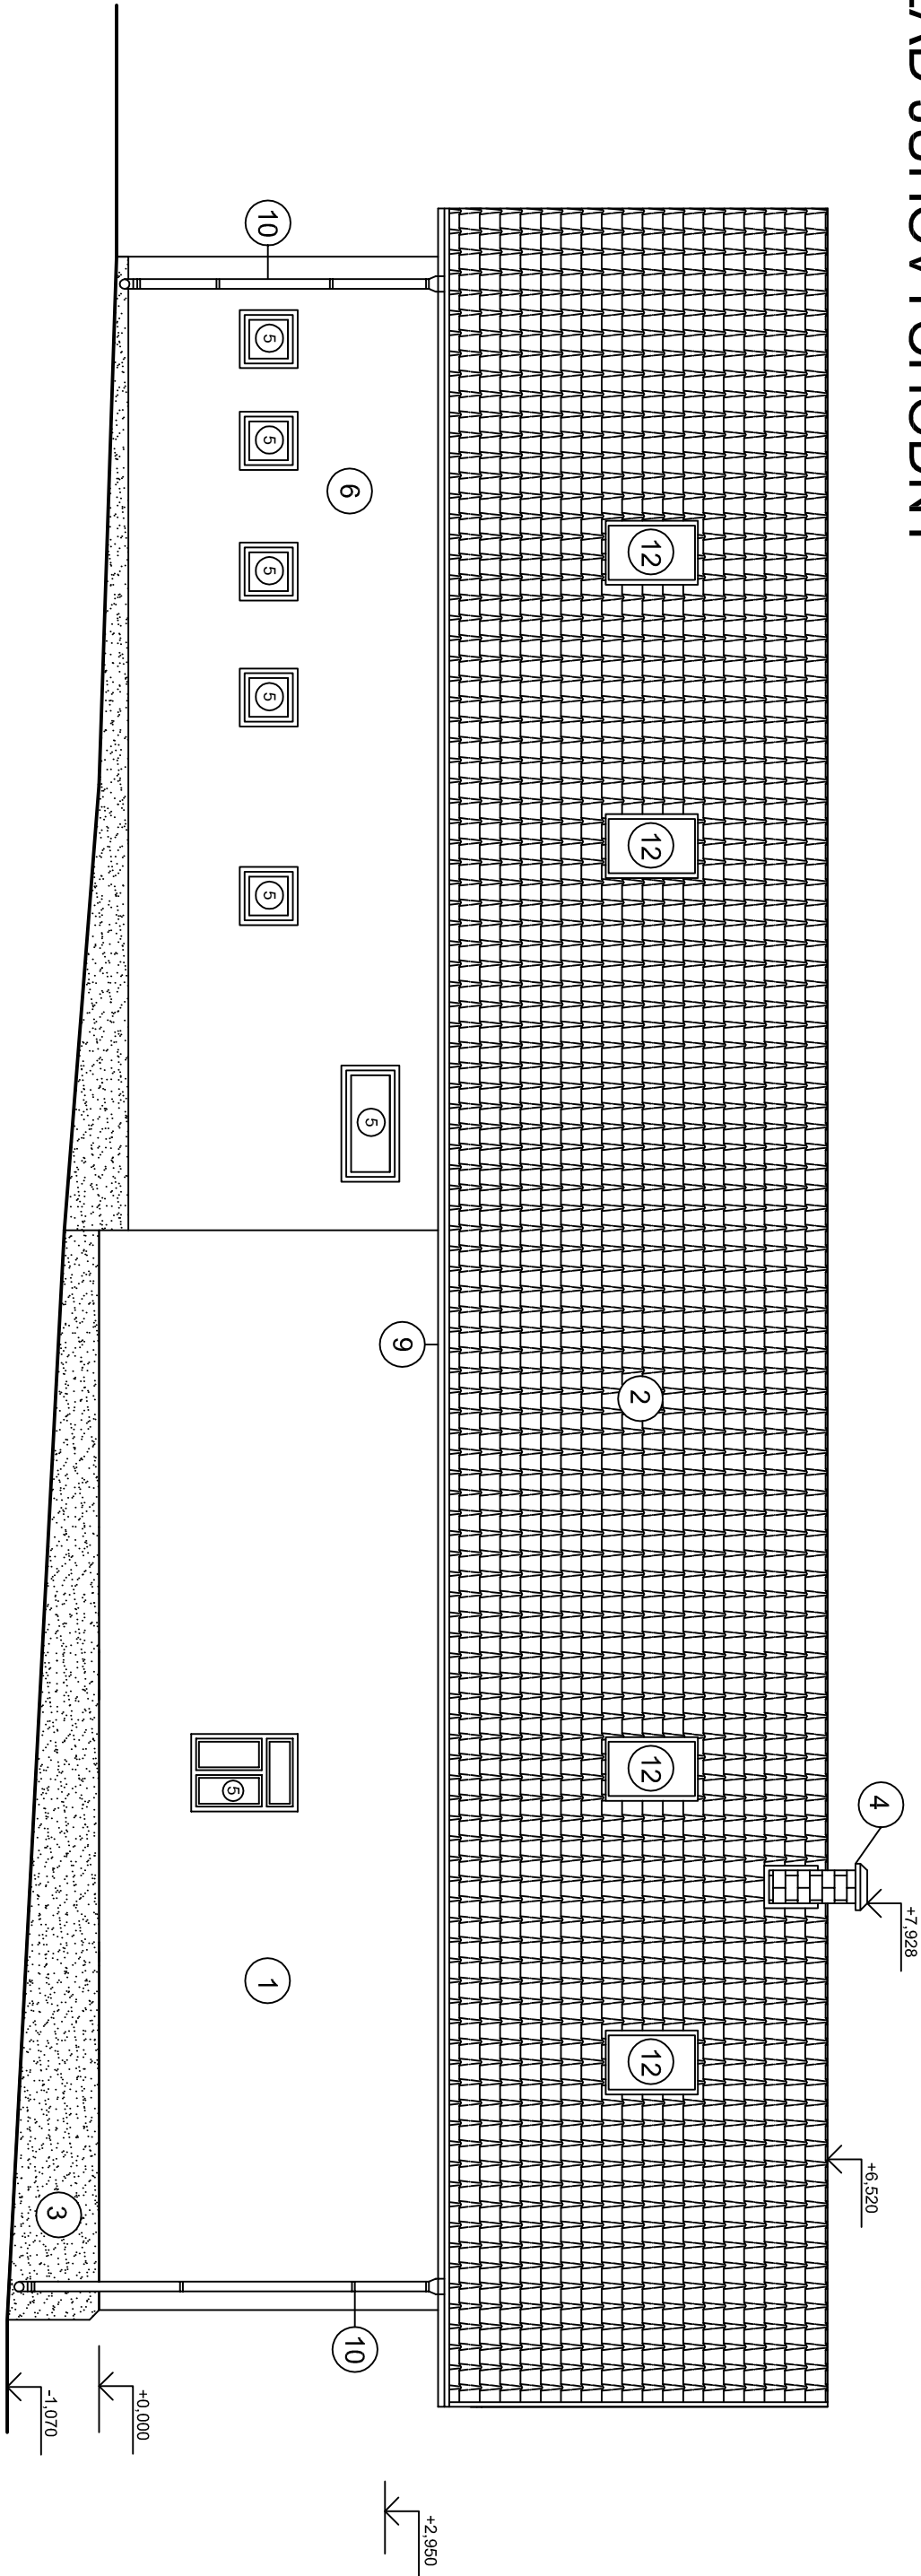

POHĽAD JUHOZÁPADNÝ

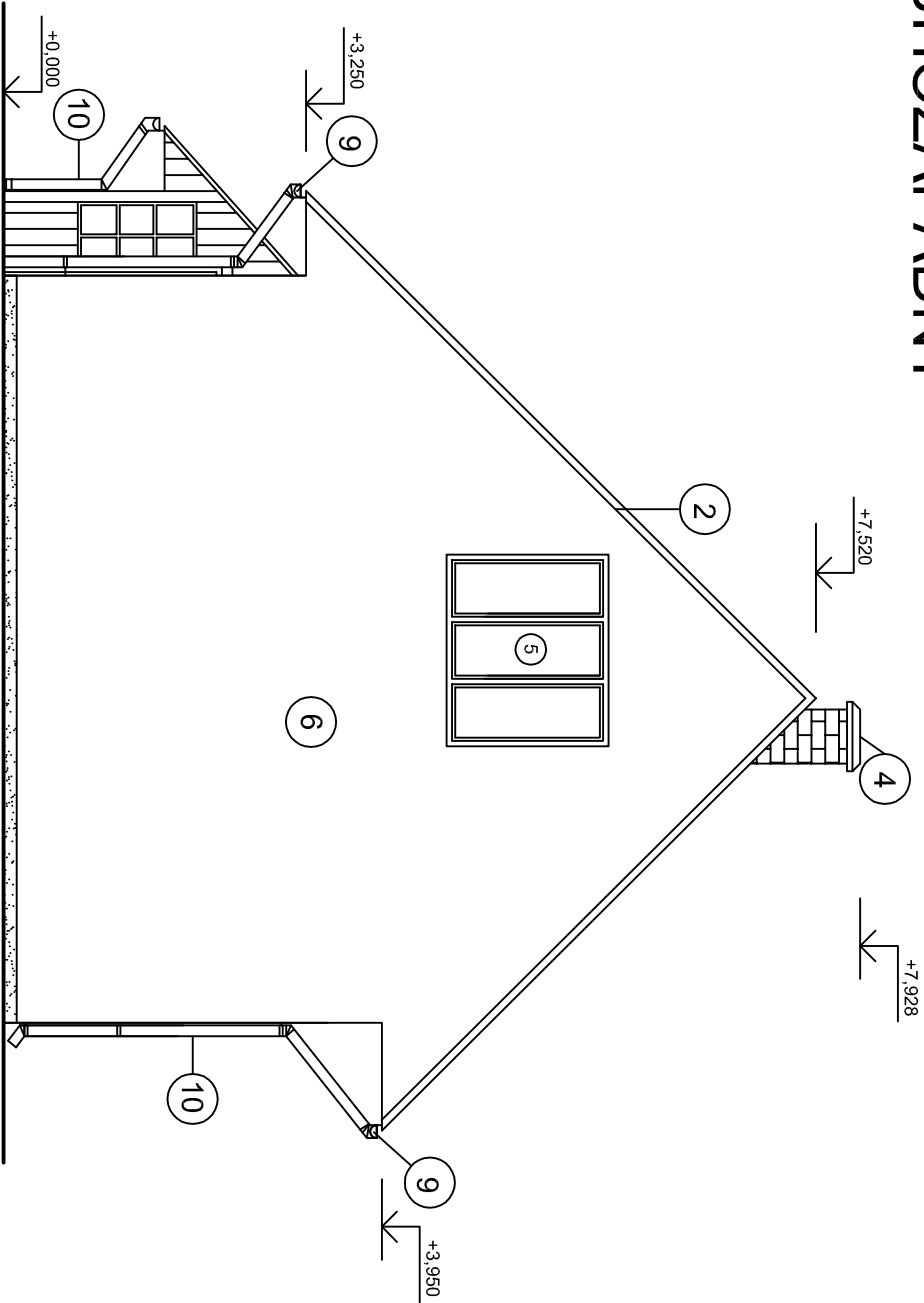

LEGENDA

- 1

Vonkajšia hlinená omietka žltá
- 2

Strecha - strešná krytina pálená škridla
- 3

Sokel hlinený modrý
- 4

Komín tehlový
- 5

Okno otvárače drevené hnedé
- 6

Vonkajšia štrukturizovaná omietka
- 7

Dvere plastové hnedé presklenné
- 8

Doskový obklad
- 9

Dažďové odkvapové žľaby
- 10

Dažďové odkvapové zvody
- 11

Presklenná výplň
- 12

Strešné okno

VYHOTOVIL		Ing. JOZEF HANKOVSKÝ	
ZODP. PROJEKTANT		Ing. MIROSLAV BENKA-GOČ	
STAVEBNÍK		Obec KUROV, 086 04 KRÚŽLOV	
KRAJ PREŠOVSKÝ			
MIESTO STAVBY		KUROV	
		PARCELA	CKN 76
		ÚČEL	A3
		DÁTUM	10/2017
		ČÍS. ZÁKAZKY	
		ČÍS. KÓPIE	
		MIERKA	1:75
		ČÍS. VYKRES.	9

POHĽADY jz, jv