


ROZVÁDZAČ RS01

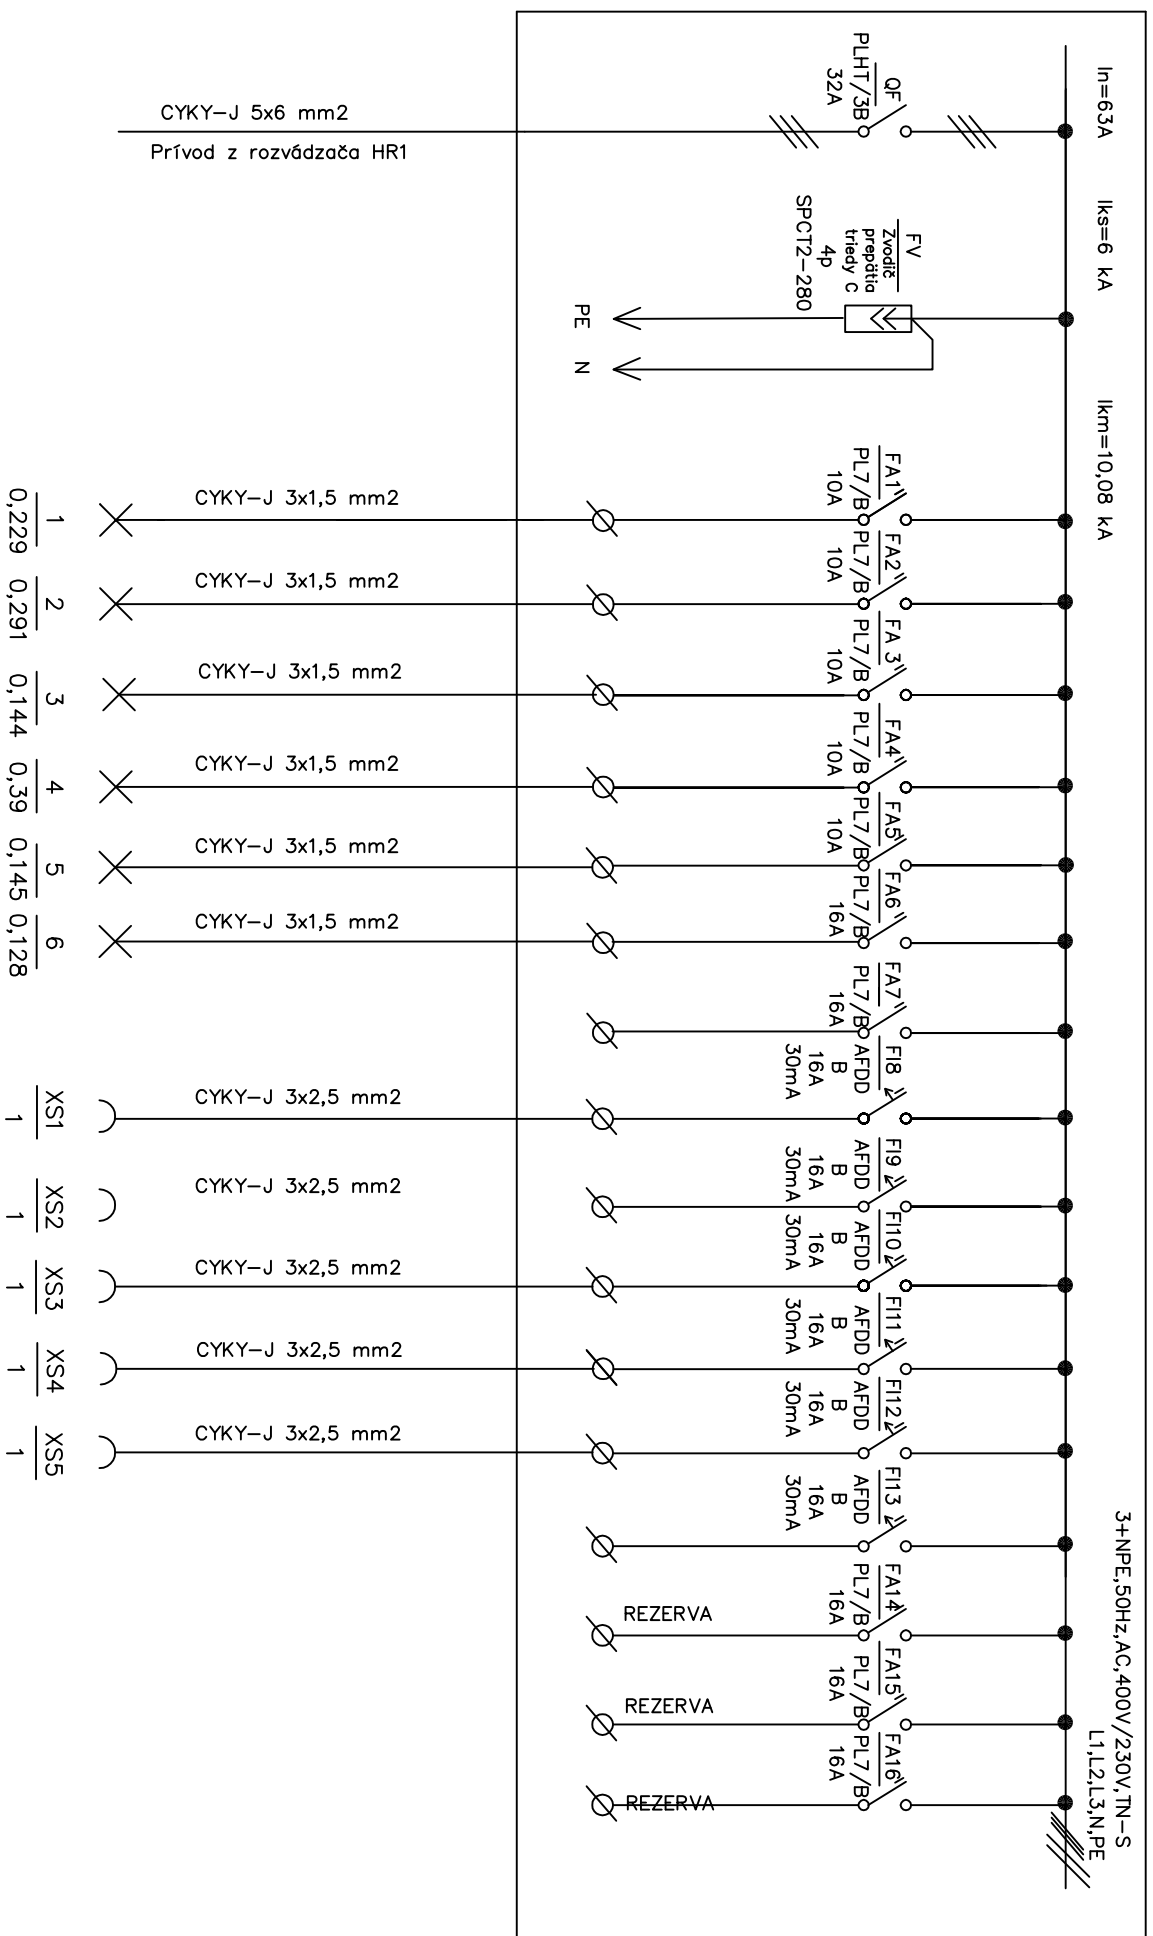

Arch.c.:
LIST Č. 2 PATŘÍ K VÝKR. _____

Arch.č.:

ROZVÁDZAČ RS01

Põlv.arch.õ.:

Mierka:

Por.
C.v.

2