


ROZVÁDZAČ RS02

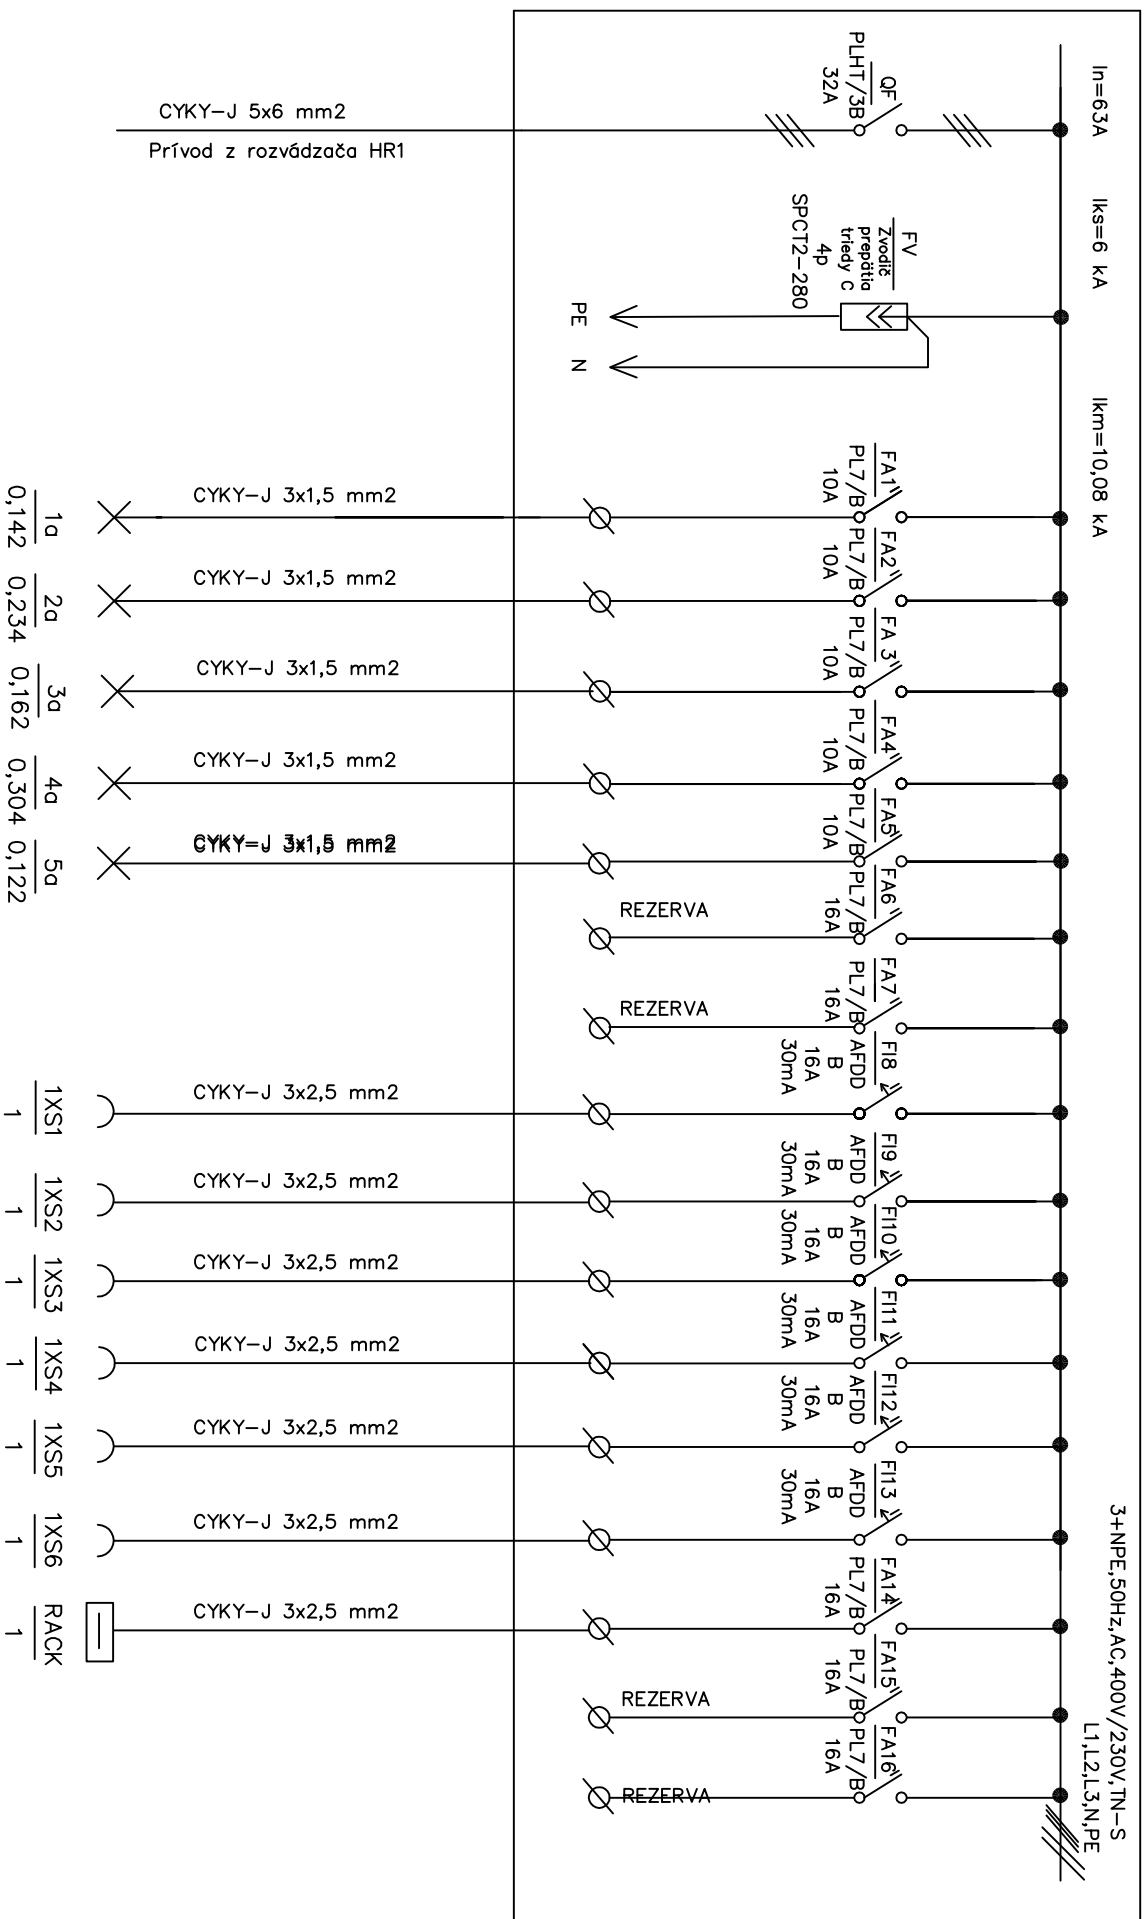

Arch.č.: _____
LIST Č. 2 PATŘÍ K VÝKR. _____

Arch.č.:

Nózo:

ROZVÁDZAČ RSO2

Pôv.arch.č.:

Mierka:

Por. x.v.	2
--------------	---