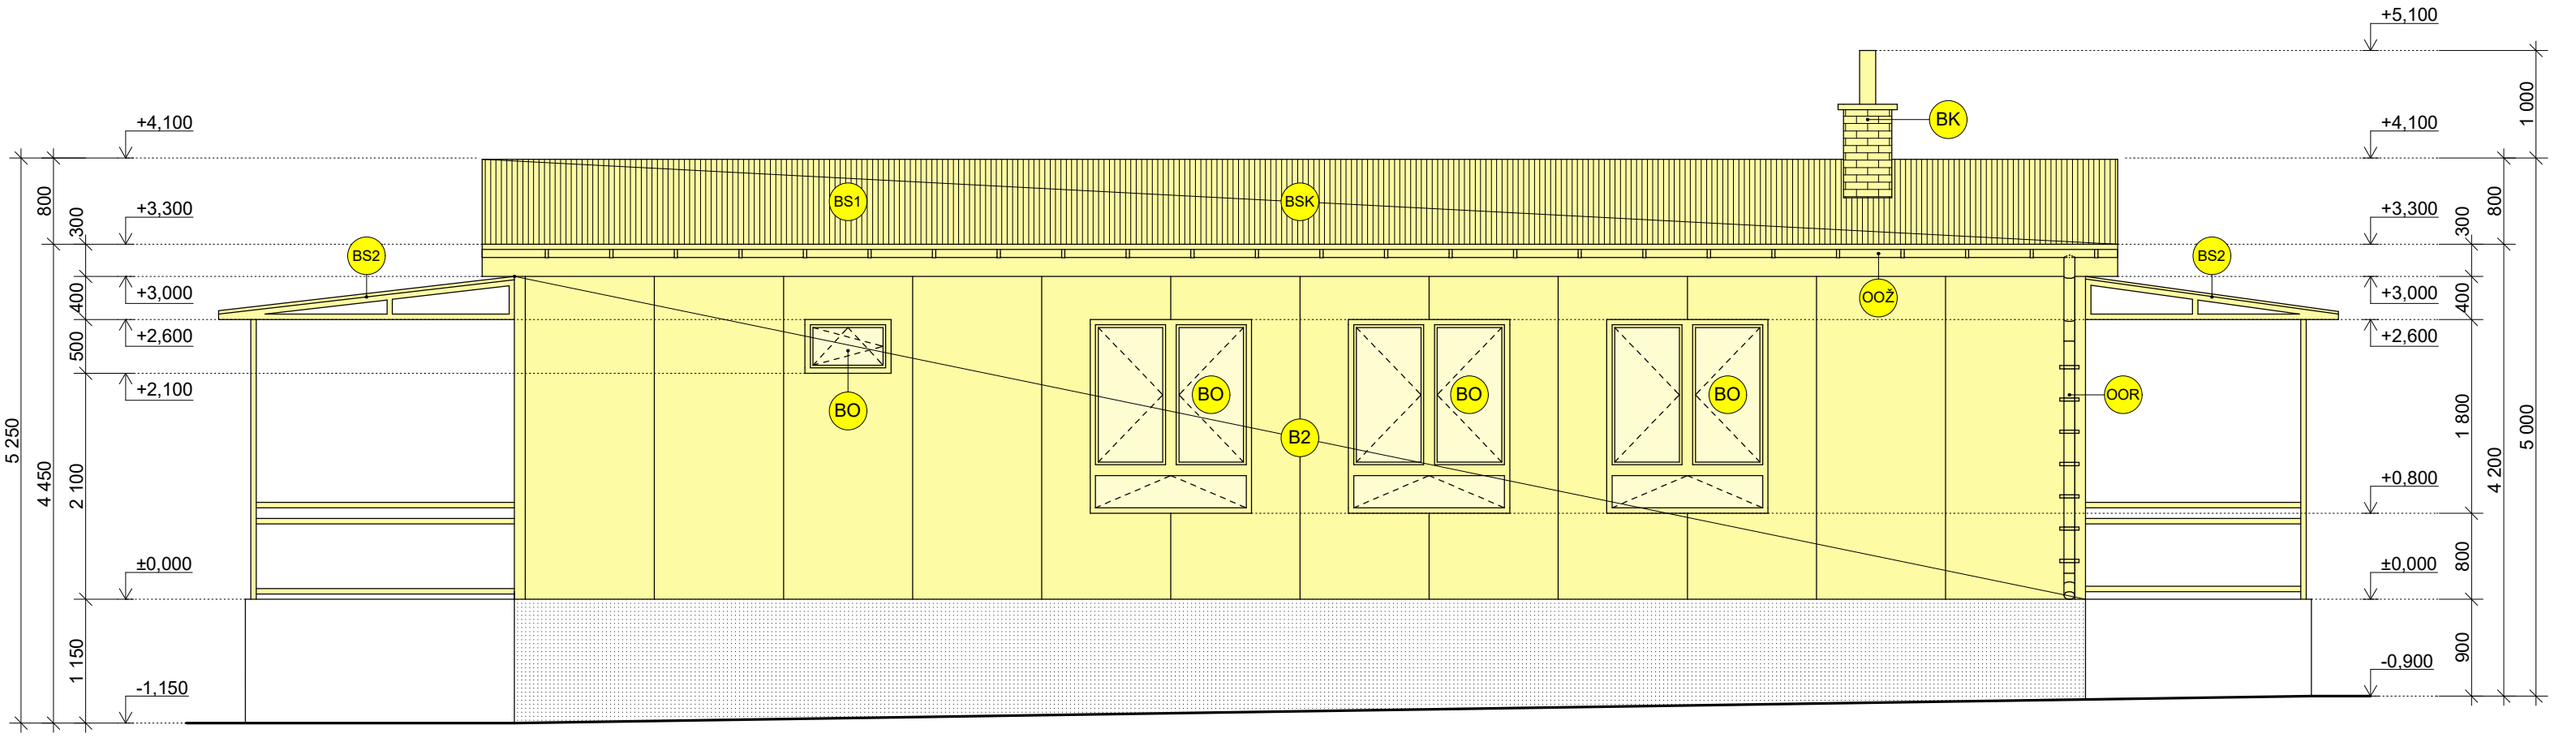

LEGENDA GRAFICKÝCH ZNAČENÍ:

- BÚRACIE PRÁCE
- BO — BÚRACIE PRÁCE - ODSTRÁNENIE PÔVODNÝCH DREVENÝCH OKIEN
- B2 — BÚRACIE PRÁCE - ODSTRÁNENIE PÔVODNÝCH OBVODOVÝCH STIEN
- BK — BÚRACIE PRÁCE - ODSTRÁNENIE KOMÍNOVÉHO TELESA
- BVS — BÚRACIE PRÁCE - ODSTRÁNENIE VONKAJŠIEHO SCHODISKA
- OOR — BÚRACIE PRÁCE - ODSTRÁNENIE ODPADOVEJ RÚRY
- OOŽ — BÚRACIE PRÁCE - ODSTRÁNENIE ODKVAPOVÉHO ŽĽABU
- BSK — BÚRACIE PRÁCE - DEMONTÁŽ PÔVODNEJ STREŠNEJ KONŠTRUKCIE
- BS1 — BÚRACIE PRÁCE - ODSTRÁNENIE PÔVODNEJ PLECHOVEJ STREŠNEJ KRYTINY
- BS2 — BÚRACIE PRÁCE - ODSTRÁNENIE PÔVODNEJ STRIEŠKY