


1. POSCHODIE - 2.NP

M 1: 300

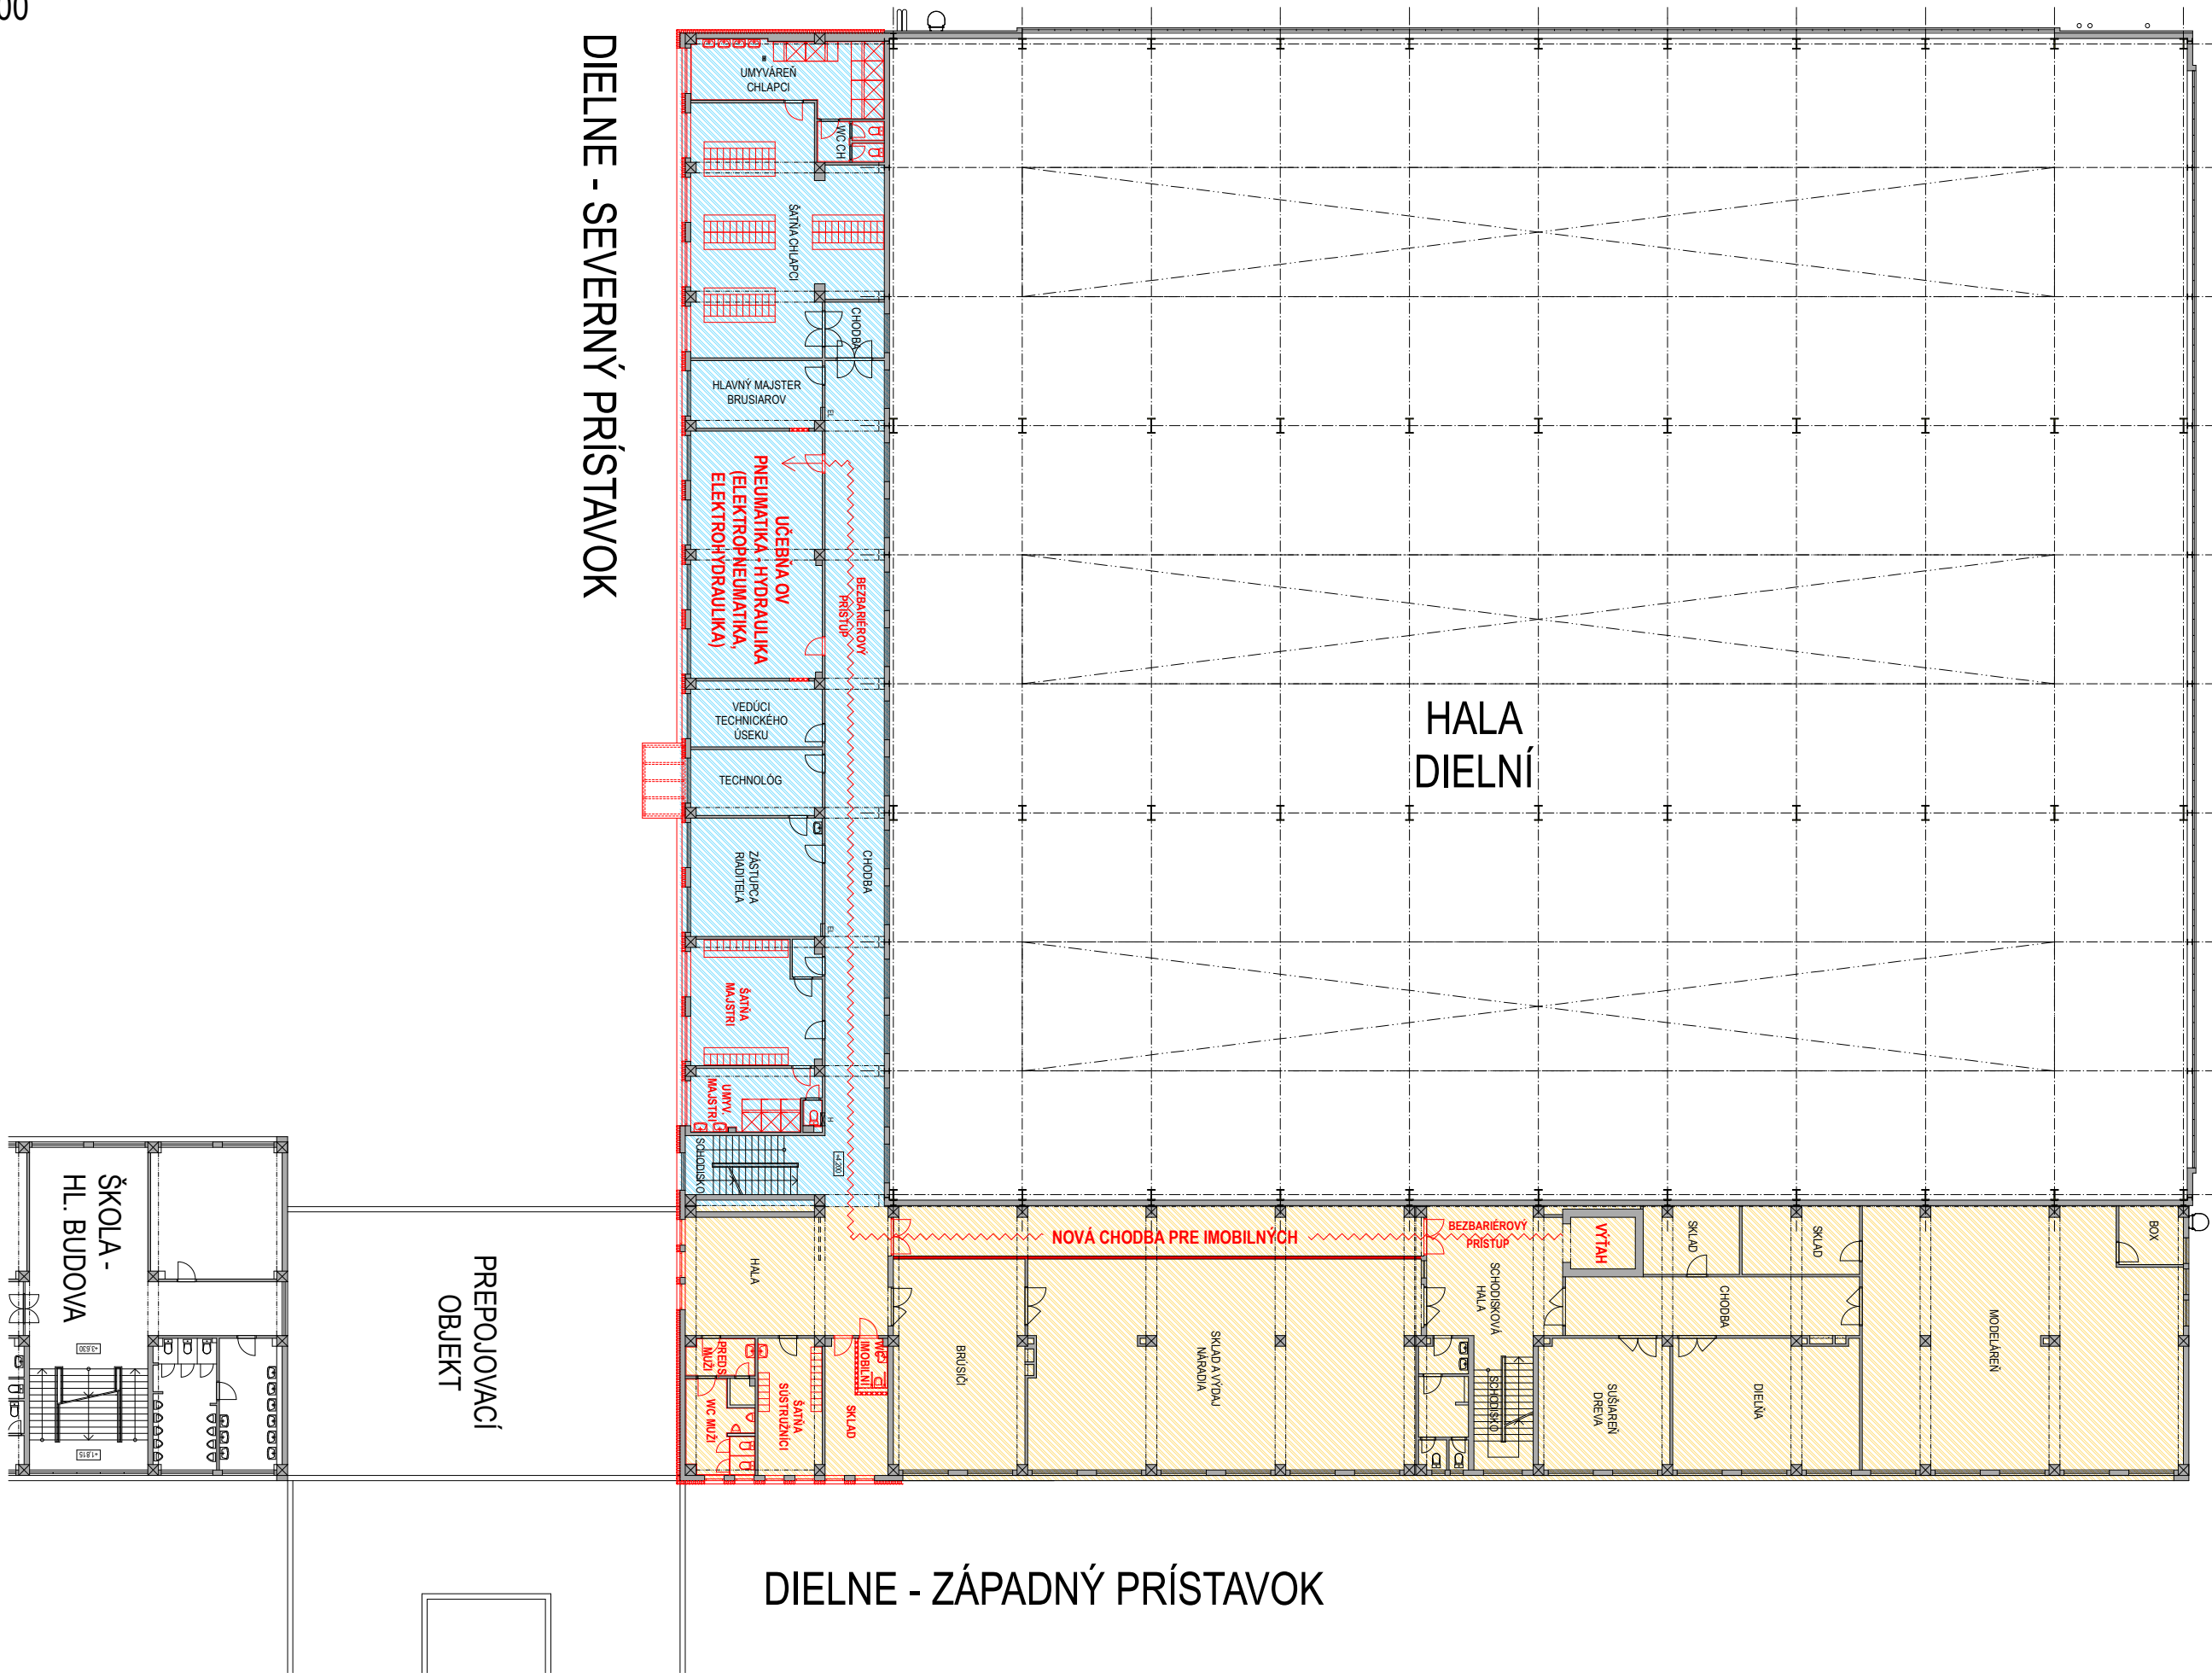

AKTUALIZÁCIA  
MAREC 2017



NÁKRES PRIESTOROVÉHO RIEŠENIA PROJEKTU

PROJEKT PRE STAVEBNÉ POVOLENIE A REALIZÁCIU

|                 |  |                        |                 |
|-----------------|--|------------------------|-----------------|
| Ing. Igor KLEIN |  | autorizovaný architekt |                 |
| MIERKA :        | 1: 300   | DÁTUM :                | marec 2017      |
| AUTOR :         | Ing. Igor KLEIN  | ZODP. PROJEKTANT:      | Ing. Igor KLEIN |
| VYPRACOVAL:     | Ing. Igor KLEIN, Rastislav VARMECKÝ  |                        |                 |
| INVESTOR:       | ŽILINSKÝ SAMOSPRÁVNÝ KRAJ, Komenského 48, 011 09 Žilina  |                        |                 |
| NÁZOV:          | STAVEBNÉ ÚPRAVY - ZATEPLENIE OBVODOVÉHO A STREŠNÉHO PLÁŠŤA, VÝMENA OKIEN, REKONŠTRUKCIA HYGIENICKÝCH ZARIADENÍ A ŠATNÍ, ÚPRAVA ŠPECIALIZOVANÝCH UČEBNÍ, SPOJENÁ ŠKOLA, Červenej armády 25, 036 01 Martin |                        |                 |
| OBSAH:          | 1. POSCHODIE - 2.NP  |                        | 03              |