


POHĽAD VÝCHODNÝ - NAVRHOVANÝ STAV

M 1: 100

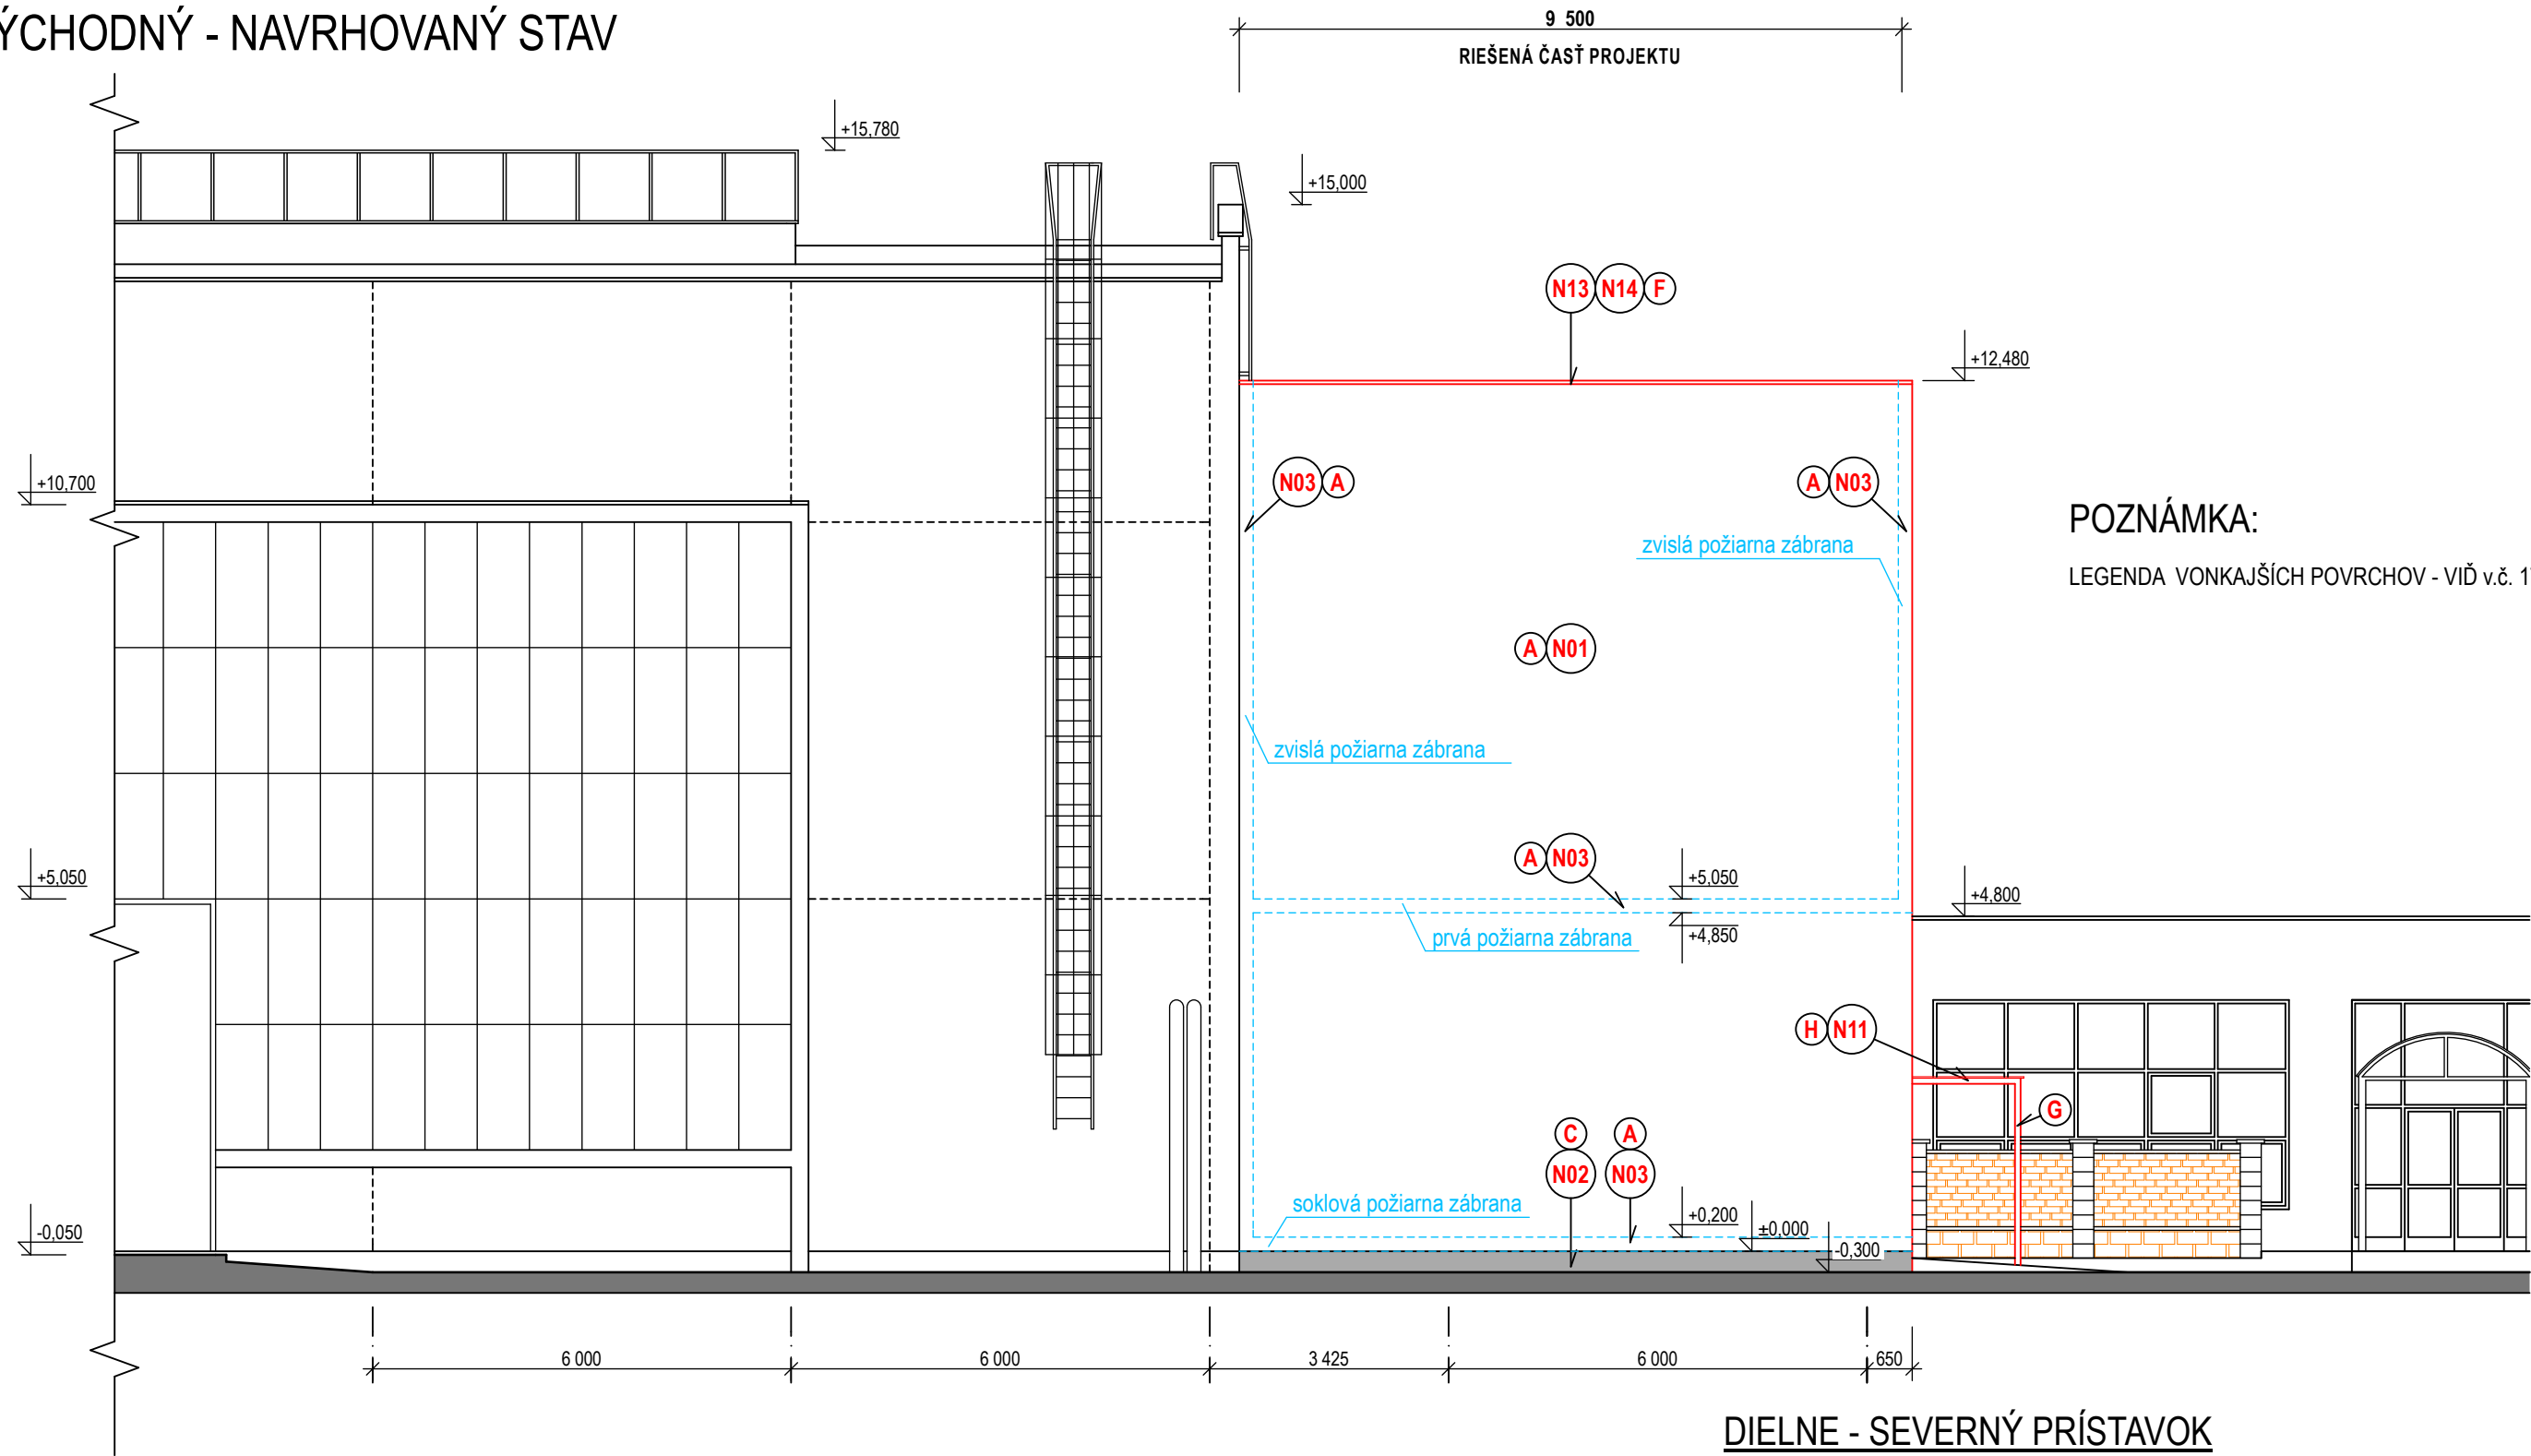


POZNÁMKA:  
LEGENDA VONKAJŠÍCH POVRCHOV - VIĎ v.č. 17

LEGENDA NOVÝCH KONŠTRUKCIÍ:

- W** - NOVÉ OKNÁ Z PLASTOVÝCH PROFILOV S IZOLAČNÝM TROJSKLOM (W1 - W4)
- N01** - ZATEPLENIE OBVODOVEJ STENY KONTAKTNÝM ZATEPLOVACÍM SYSTÉMOM Z POLYSTYRÉNU EPS 70 NEO hr. 150 mm
- N02** - ZATEPLENIE SOKLA KONTAKTNÝM ZATEPLOVACÍM SYSTÉMOM Z XPS-R POLYSTYRÉNU hr. 150 mm
- N03** - PROTIPOŽIARNY PÁS ZO SYSTÉMU NA BÁZE MINERÁLNEJ VLNY, S REAKCIOU NA OHEŇ A1 ALEBO A2, hr. 150 mm
- N11** - NOVÁ KONŠTRUKCIA MARKÍZY - VIĎ DETAIL 3 (v.č. 23)
- N12** - NOVÉ VRSTVY STRECHY
- N13** - NOVÉ ZATEPLENIE ATIKY
- N14** - NOVÉ OPLECHOVANIE ATIKY

AKTUALIZÁCIA  
MAREC 2017

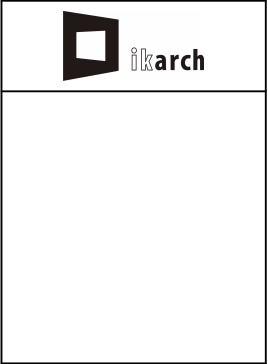

DIELNE - SEVERNÝ PRÍSTAVOK

PROJEKT PRE STAVEBNÉ POVOLENIE A REALIZÁCIU

Ing. Igor KLEIN		autorizovaný architekt	
MIERKA :	1: 100	DÁTUM :	marec 2017
AUTOR :	Ing. Igor KLEIN	ZODP. PROJEKTANT:	Ing. Igor KLEIN
VYPRACOVAL:	Ing. Igor KLEIN, Rastislav VARMECKÝ		
INVESTOR:	ŽILINSKÝ SAMOSPRÁVNÝ KRAJ, Komenského 48, 011 09 Žilina		
NÁZOV:	STAVEBNÉ ÚPRAVY - ZATEPLENIE OBVODOVÉHO A STREŠNÉHO PLÁŠŤA, VÝMENA OKIEN, REKONŠTRUKCIA HYGIENICKÝCH ZARIADENÍ A ŠATNÍ, ÚPRAVA ŠPECIALIZOVANÝCH UČEBNÍ SPOJENÁ ŠKOLA, Červenej armády 25, 036 01 Martin		
OBSAH:	POHĽAD VÝCHODNÝ - NAVRHOVANÝ STAV		18