


DETAIL 2 - ATIKA PRI HALE

M 1: 25

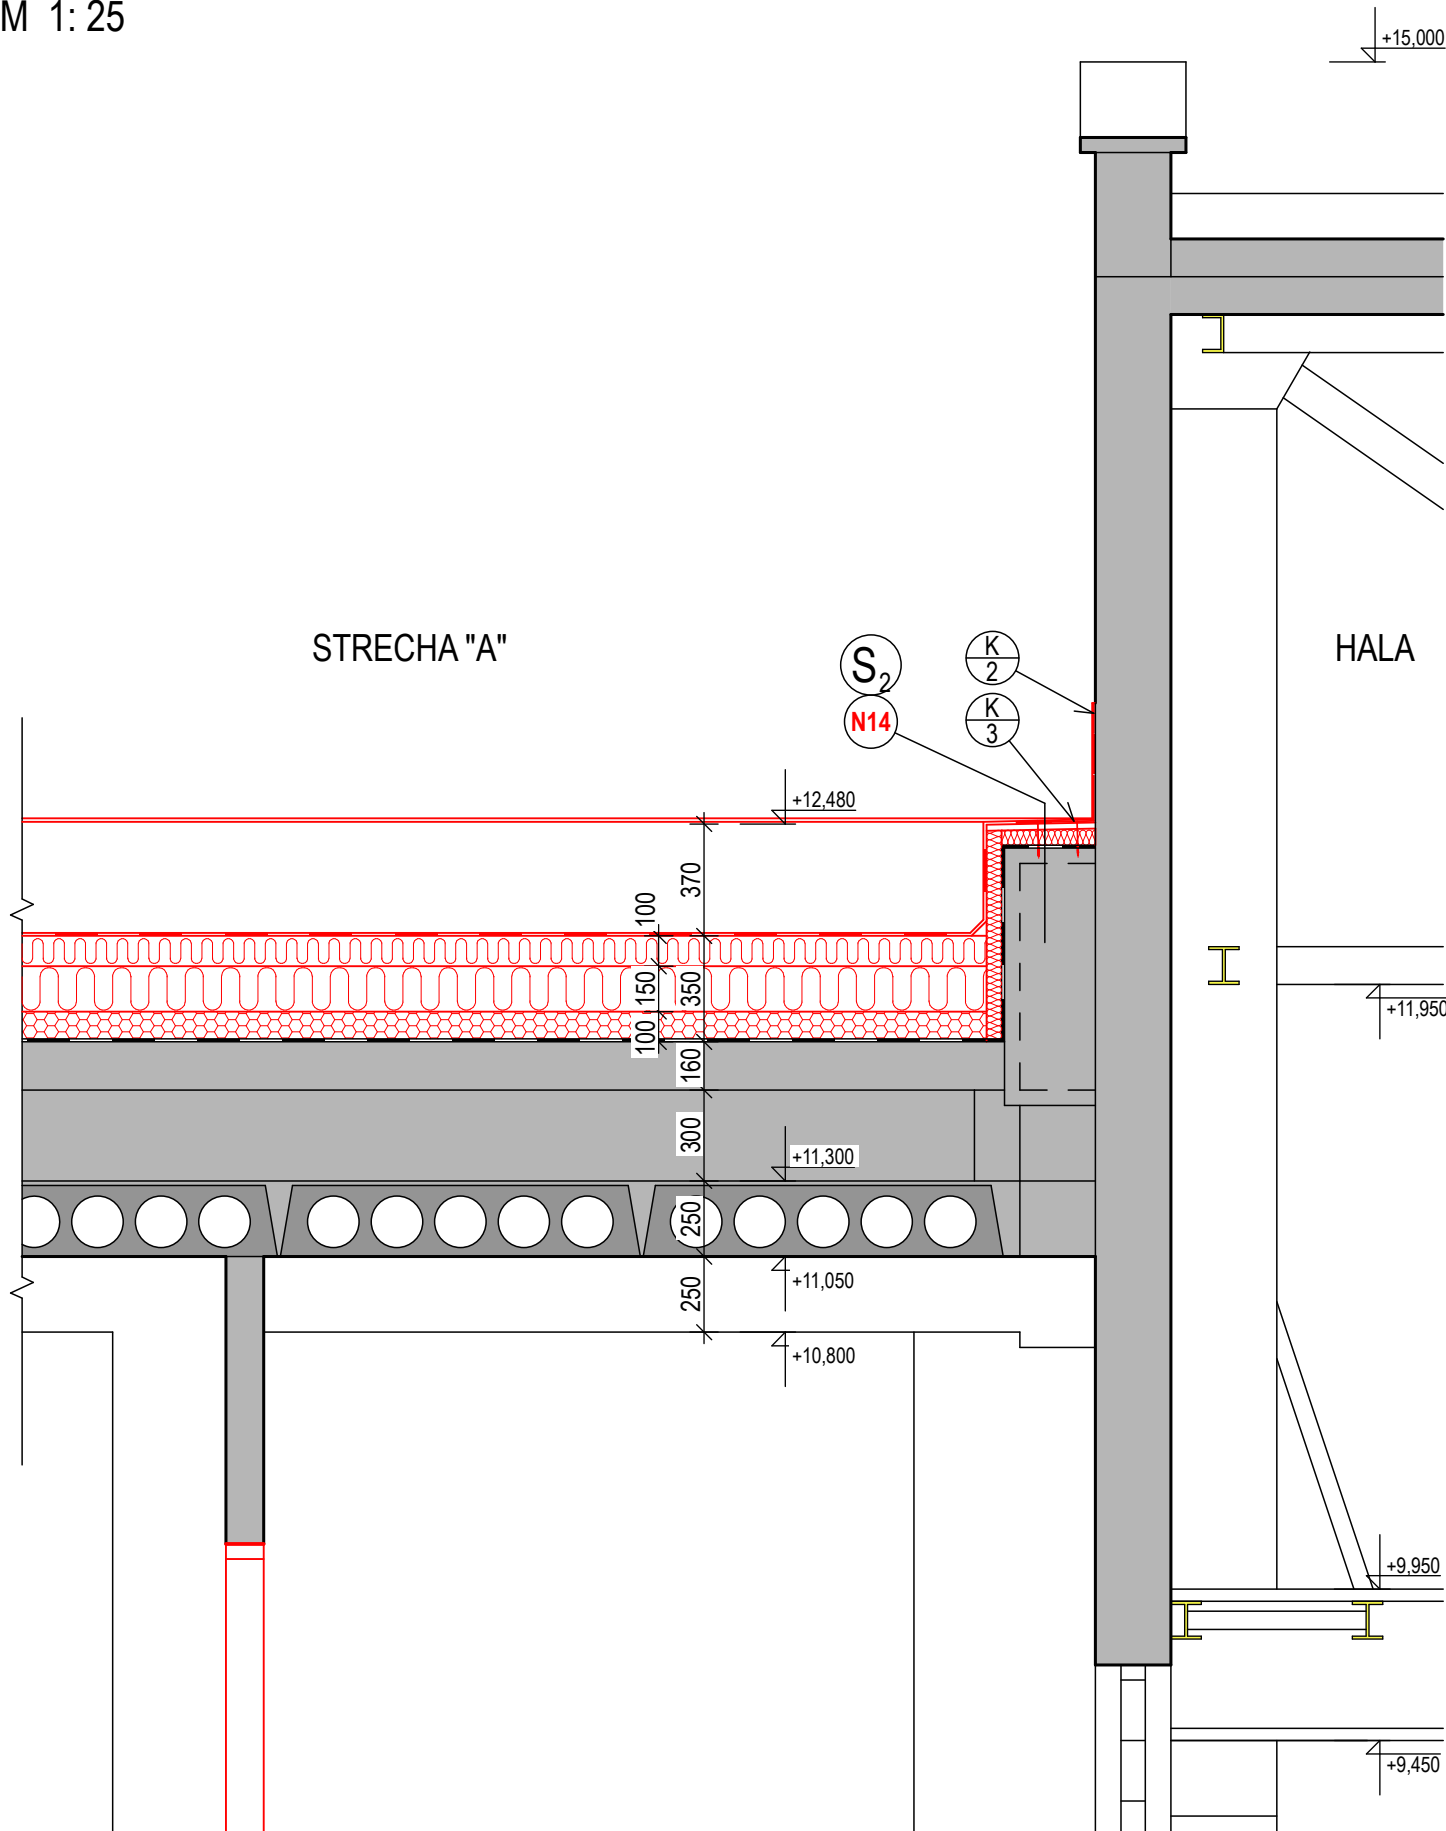

POZNÁMKA:




K1 - K9 - VIĎ VÝPIS KLAMPIARSKYCH VÝROBKOV (VÝKR. Č. 20)

N12	S <sub>1</sub>	Celková hrúbka 910 ÷ 1060 mm	
		NAVRHOVANÁ FÓLIA z PVC-P (napr. ALKORPLAN 35177, FATRAFOL 810)	(hr. 1,5 mm)
		NAVRHOVANÁ SEPARAČNÁ VRSTVA (napr. FILTEK 300, TIPPTEX B300 F)	(hr. 3,1 mm)
		NAVRHOVANÁ TEP. IZOLÁCIA - EPS 150 S STABIL	(hr. 150+100 = 250 mm)
		SPÁDOVÁ VRSTVA Z PERLITU (GRANULÁT)	(hr. 50 - 100 mm)
		JESTVUJÚCA PVC FÓLIA	(hr. 1,5 mm)
		JESTVUJÚCA SKLADBA STREŠNEJ KONŠTRUKCIE	(hr. 350 - 500 mm)
		JESTVUJÚCI ŽELEZOBETÓNOVÝ STROPNÝ DUTINOVÝ PANEL	(hr. 250 mm)
		JESTVUJÚCA VNÚTORNÁ OMIETKA	(hr. 10 mm)
N14	S <sub>2</sub>		
		NAVRHOVANÁ FÓLIA z PVC-P (napr. ALKORPLAN 35177, FATRAFOL 810)	(hr. 1,5 mm)
		ODKVAPNICA - POPLASTOVANÝ PLECH	(hr. 0,8 mm)
		SEPARAČNÁ VRSTVA (napr. FILTEK 300, TIPPTEX B300 F)	(hr. 3,1 mm)
		OSB DOSKA	(hr. 22 mm)
		TEP. IZOLÁCIA - STYRODUR 3035 CS 50	(hr. 50 mm)
		JESTVUJÚCA PVC FÓLIA	(hr. 1,5 mm)
		JESTVUJÚCI ATIKOVÝ PREFABRIKOVANÝ DIELEC	(hr. ~ 800 mm)
N13	F <sub>1</sub>		
		TENKOVRSŤOVÁ SILIKÓNOVÁ FASÁDNA OMIETKA (napr. Baumit SiliporTop)	(hr. 2 mm)
		KONTAKTNÁ TEPELNÁ IZOLÁCIA Z FASÁDNEHO POLYSTYRÉNU EPS 70 NEO	(hr. 150 mm)
		JESTVUJÚCA VONKAJŠIA OMIETKA	(hr. 30 mm)
		JESTVUJÚCI ATIKOVÝ PREFABRIKOVANÝ DIELEC	(hr. 250 mm)
		JESTVUJÚCA PVC FÓLIA	(hr. 1,5 mm)
		NAVRHOVANÁ SEPARAČNÁ VRSTVA - PE FÓLIA	(hr. 0,6 mm)
		NAVRHOVANÁ TEP. IZOLÁCIA - STYRODUR 3035 CS 50	(hr. 50 mm)
		NAVRHOVANÁ SEPARAČNÁ VRSTVA (napr. FILTEK 300, TIPPTEX B300 F)	(hr. 3,1 mm)
		NAVRHOVANÁ FÓLIA z PVC-P (napr. ALKORPLAN 35177, FATRAFOL 810)	(hr. 1,5 mm)

DIELNE - SEVERNÝ PRÍSTAVOK

PROJEKT PRE STAVEBNÉ POVOLENIE A REALIZÁCIU

AKTUALIZÁCIA  
MAREC 2017

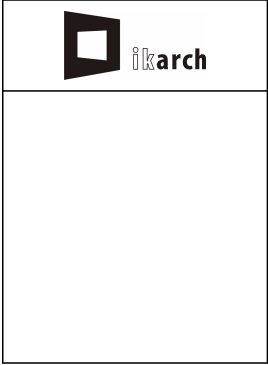

Ing. Igor KLEIN		autorizovaný architekt	
MIERKA :	1: 25	DÁTUM :	marec 2017
AUTOR :	Ing. Igor KLEIN	ZODP. PROJEKTANT:	Ing. Igor KLEIN
VYPRACOVAL:	Ing. Igor KLEIN, Rastislav VARMECKÝ		
INVESTOR:	ŽILINSKÝ SAMOSPRÁVNÝ KRAJ, Komenského 48, 011 09 Žilina		
NÁZOV:	STAVEBNÉ ÚPRAVY - ZATEPLENIE OBVODOVÉHO A STREŠNÉHO PLÁŠŤA, VÝMENA OKIEN, REKONŠTRUKCIA HYGIENICKÝCH ZARIADENÍ A ŠATNÍ, ÚPRAVA ŠPECIALIZOVANÝCH UČEBNÍ SPOJENÁ ŠKOLA, Červenej armády 25, 036 01 Martin		
OBSAH:	DETAIL 2 - ATIKA PRI HALE		22