


PÔDORYS 3.NP - DIELNE, SEVERNÝ PRÍSTAVOK - ZÁKLADY ELEKTROTECHNIKY A AUTOMATIZÁCIE

M 1:50

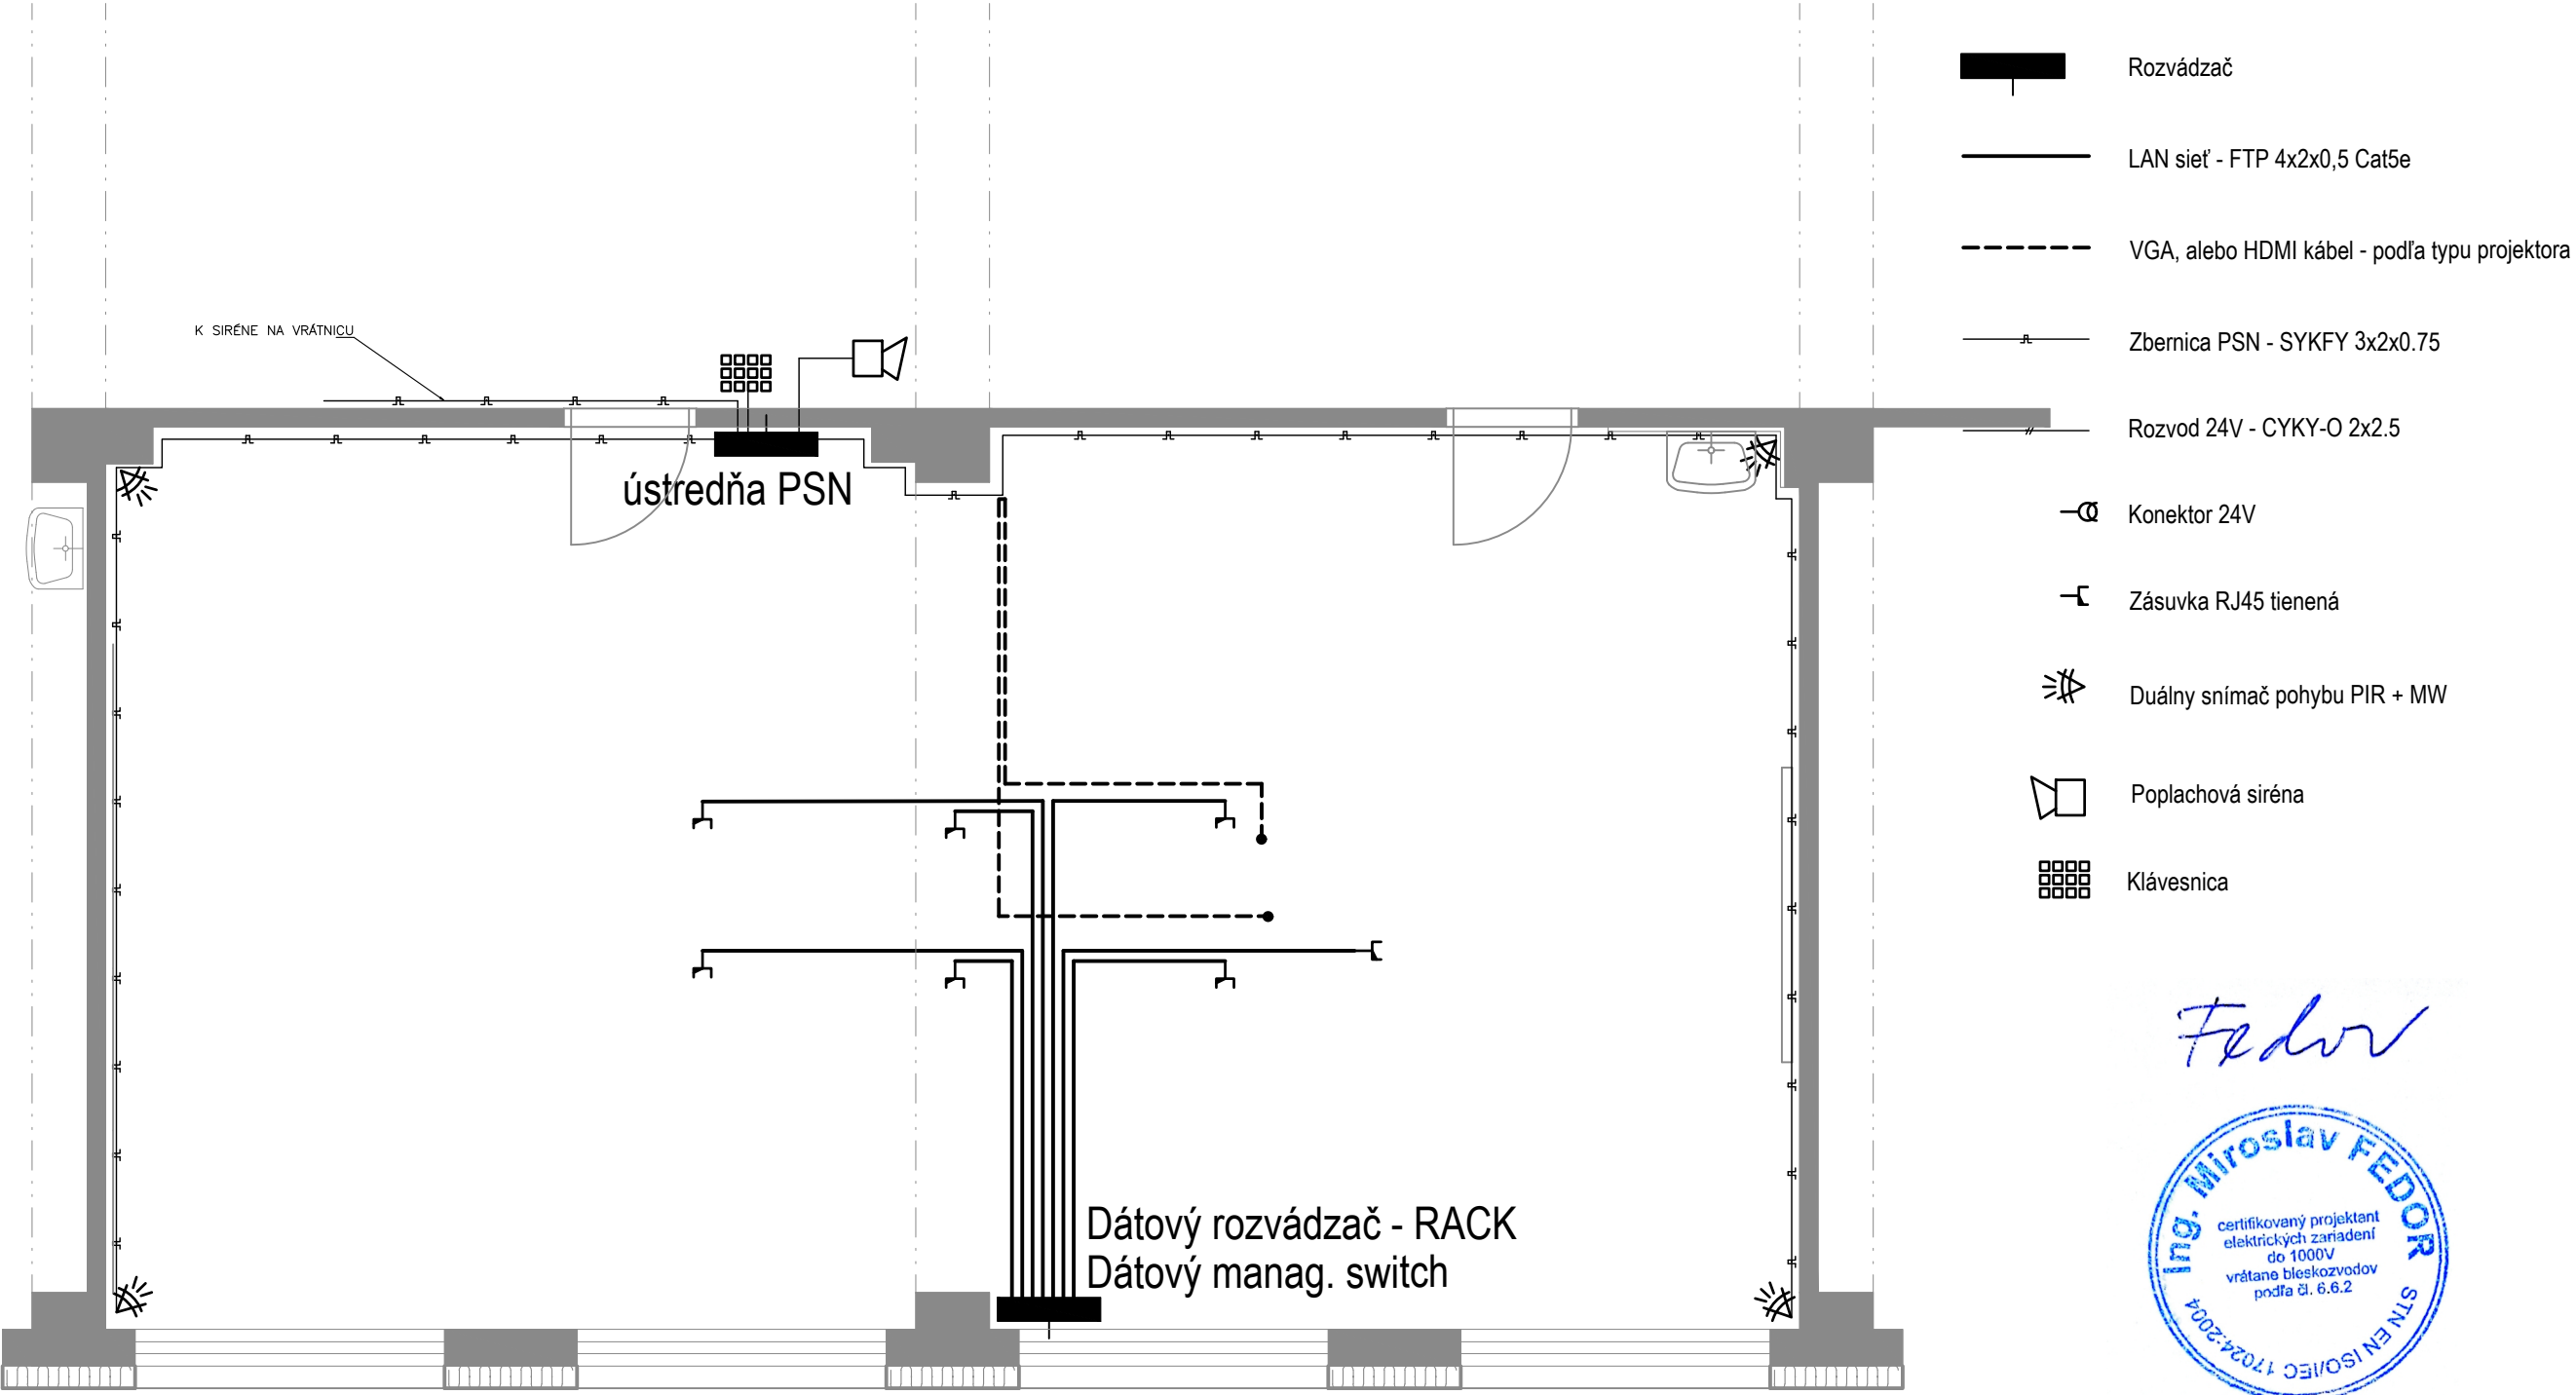

INDEX	NÁZOV ZMENY	ZMENU VYKONAL	ZMENU ODSÚHLASIL	DÁTUM
Vypracoval:	Ing. Miroslav FEDOR			
Zodp. projektant:	Ing. Miroslav FEDOR			
Kreslil:	Ing. Miroslav FEDOR			
Kontroloval:				
Objednávateľ:	Úrad ŽSK, Komenského 48, 011 09 Žilina			
Investor:	Úrad ŽSK, Komenského 48, 011 09 Žilina			
Akcia:	STAVEBNÉ ÚPRAVY - ZATEPLENIE OBVODOVÉHO A STREŠNÉHO PLÁŠŤA, VÝMENA OKIEN, REKONŠTRUKCIA HYGIENICKÝCH ZARIADENÍ A ŠATNÍ, ÚPRAVA ŠPECIALIZOVANÝCH UČEBNÍ SPOJENÁ ŠKOLA, Červenej armády 25, 036 01 Martin			
Časť:	SLABOPRÚD - PSN, LAN, VIDEO			
Obsah výkresu:	PÔDORYS 2. POSCHODIA - 3.NP - NAVRHOVANÝ STAV			
			ELPRINS a spol.,s.r.o. Majochova 6 010 01 Žilina	
			Formát:	A3
			Dátum:	03/2017
			Stupeň:	REALIZAČNÝ PROJEKT
			Mierka:	1:50
			Zákazka č.:	20170310
			Archívne číslo:	20170310
			Výkres č.:	E-05