


PÔDORYS 1.NP - DIELNE, ZÁPADNÝ PRÍSTAVOK - WC IMOBILNÍ, UPRATOVAČKA

M 1:50

SPOJOVACIA HALA
40,15 m²

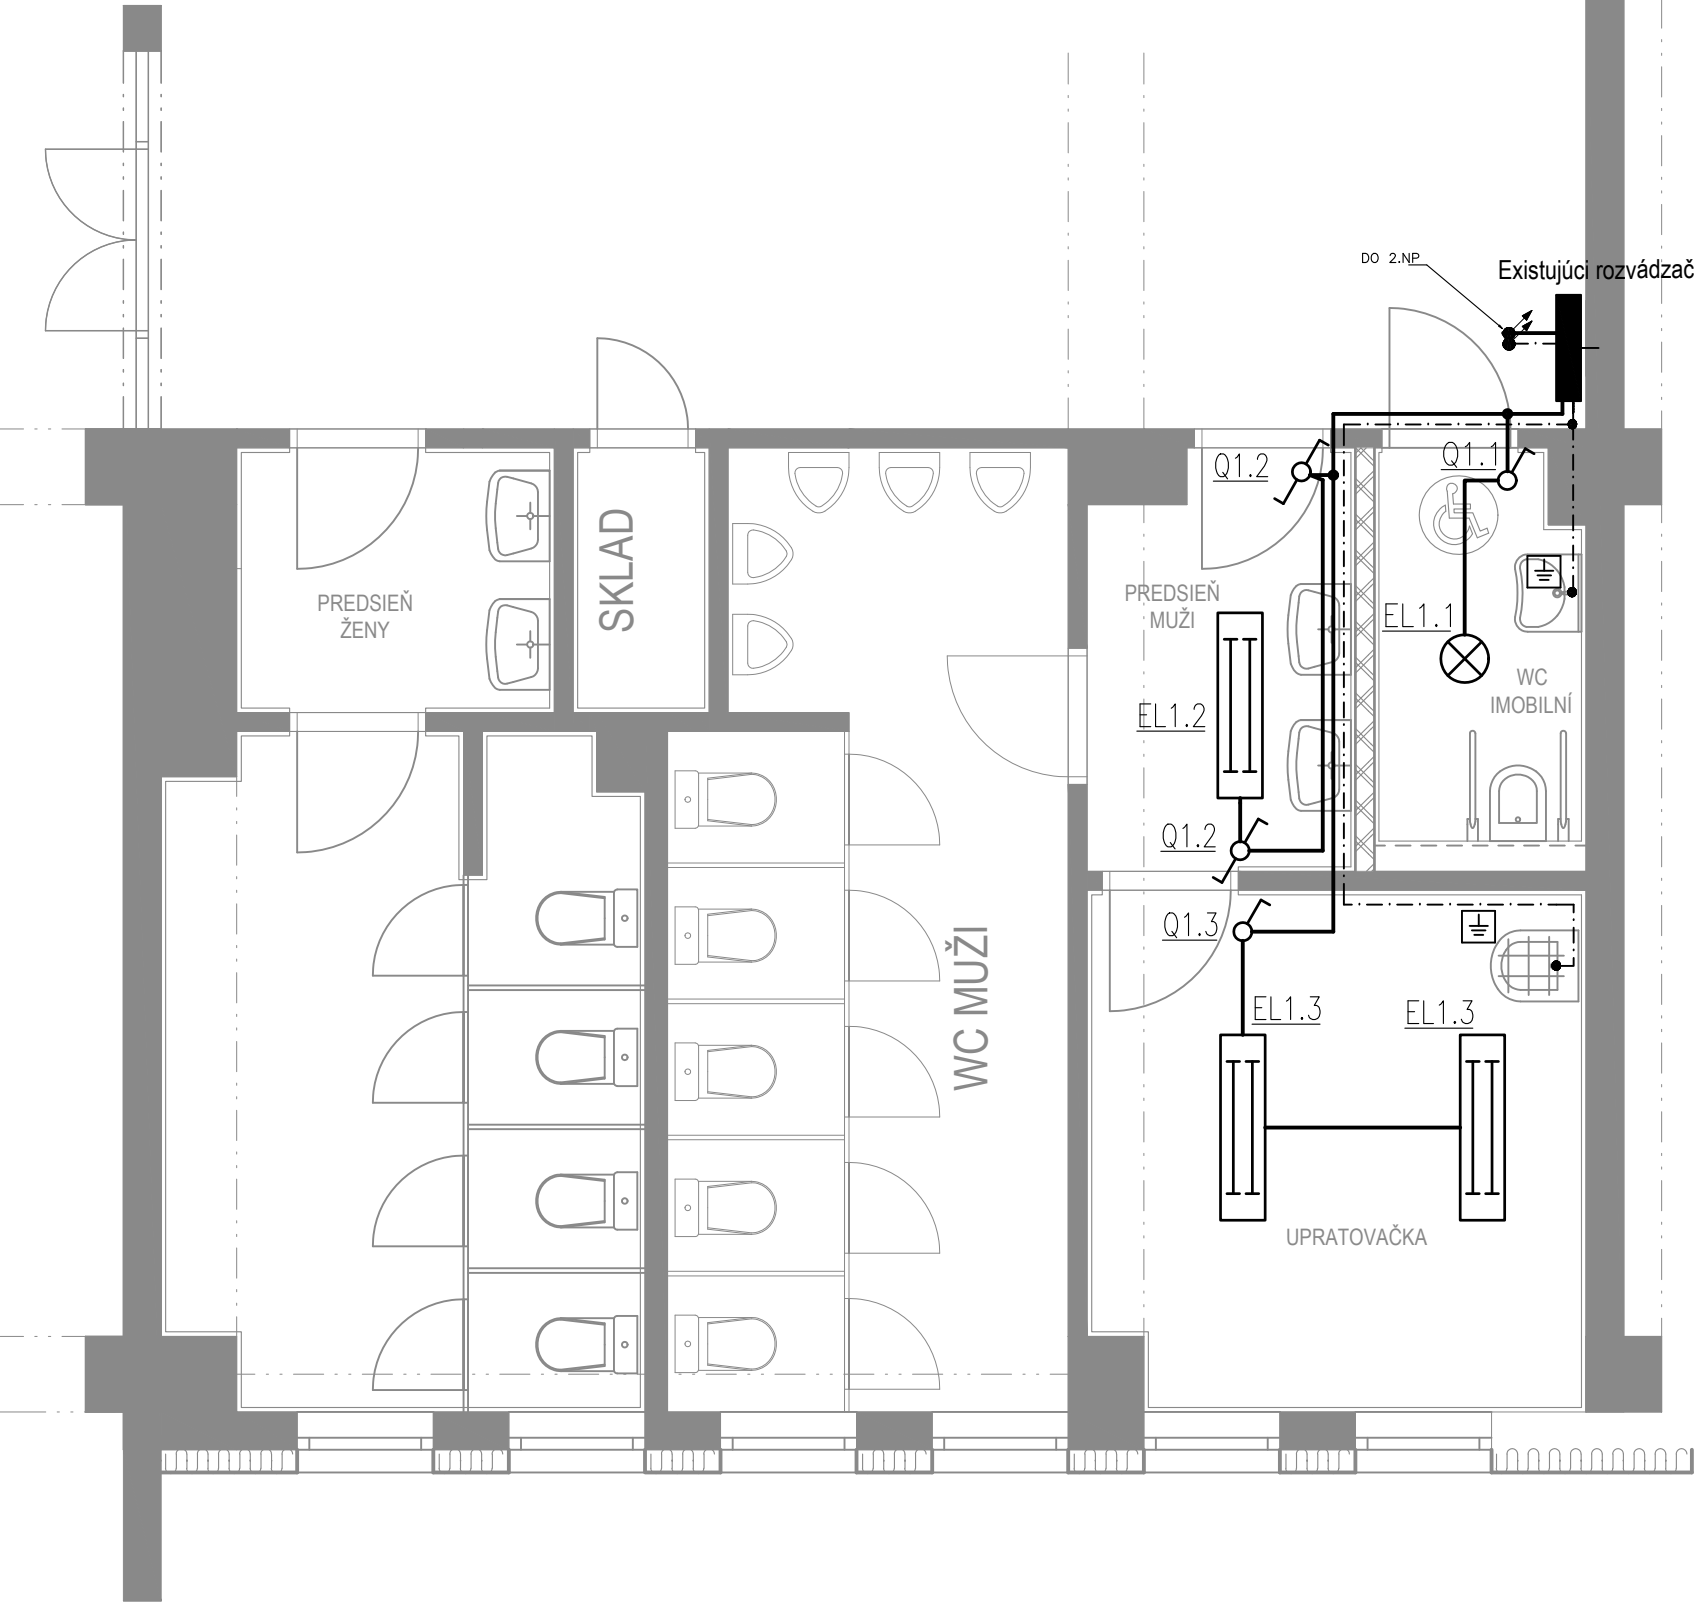

LEGENDA

Rozvádzač

NN rozvody do 10A - CYKY-J 3x1,5

NN rozvody do 16A - CYKY-J 3x2,5

400V rozvod CYKY-J 5x4

Ochranné pospojovanie CY 6 žž

Zásuvka jednoduchá

Zásuvka dvojité

Zásuvka 400V

Uzemňovacia svorkovnica

Greenlux GXRP040A - LED žiarivkové svetidlo ORI 2xT8/36W 120cm

100 QUIET T - domový axiálny ventilátor spätná klapka, časový spínač

Philips Massive 17202/87/10 - Stropné svetidlo BARI 2xE27/18W/230V metalicky šedá

Vypínač - radenie č.6 (schodiskový)

Vypínač - radenie č.1

SYSTÉM: 3+PEN ~50Hz, 230V/400V/TN-C
3+PEN/3+N+PE ~50Hz, 230V/400V/TN-C-S
3+N+PE ~50Hz, 230V/400V/TN-S

OCHRANNÉ OPATRENIE:
SAMOČINNÉ ODPOJENIE NAPÁJANIA – STN 33 2000-4-41

- Základná ochrana (Ochrana pred priamym dotykom):
 - IZOLOVANIM ŽIVÝCH ČASTÍ (príloha A.1)
 - ZÁBRANAMI ALEBO KRYTMI (príloha A.2)
- Ochrana pri poruche (Ochrana pred nepriamym dotykom):
 - OCHRANNÉ UZEMNENIE (čl.411.3.1.1)
 - OCHRANNÉ POSPÁJANIE (čl.411.3.1.2)
 - SAMOČINNÉ ODPOJENIE PRI PORUCHE (čl.411.3.2.1)
- Doplňková ochrana: prúdovým chráničom RCD (čl.415.1)



INDEX	NÁZOV ZMENY	ZMENU VYKONAL	ZMENU ODSÚHLASIL	DÁTUM
Vypracoval:	Ing. Miroslav FEDOR			
Zodp. projektant:	Ing. Miroslav FEDOR		<div>ELPRINS a spol.,s.r.o.</div> <div>Majochova 6</div> <div>010 01 Žilina</div>	
Kreslil:	Ing. Miroslav FEDOR			
Kontroloval:				
Objednávateľ:	Úrad ŽSK, Komenského 48, 011 09 Žilina			
Investor:	Úrad ŽSK, Komenského 48, 011 09 Žilina		Formát:	A3
Akcia:	STAVEBNÉ ÚPRAVY - ZATEPLENIE OBVODOVÉHO A STREŠNÉHO PLÁŠŤA, VÝMENA OKIEN, REKONŠTRUKCIA HYGIENICKÝCH ZARIADENÍ A ŠATŇÍ, ÚPRAVA ŠPECIALIZOVANÝCH UČEBNÍ SPOJENÁ ŠKOLA, Červenej armády 25, 036 01 Martin		Dátum:	03/2017
			Stupeň:	REALIZAČNÝ PROJEKT
			Mierka:	1:50
			Zákazka č.:	20170310
Časť:	ELEKTROINŠTALÁCIA NN		Archívne číslo:	20170310
Obsah výkresu:	PÔDORYS PRÍZEMIA - 1.NP - NAVRHOVANÝ STAV		Výkres č.:	E-09