


DETAIL PRESTUPU STROPOM A STENOU


D	d
15	32
20	40
25	50
32	65
40	80
50	100
65	100
80	125

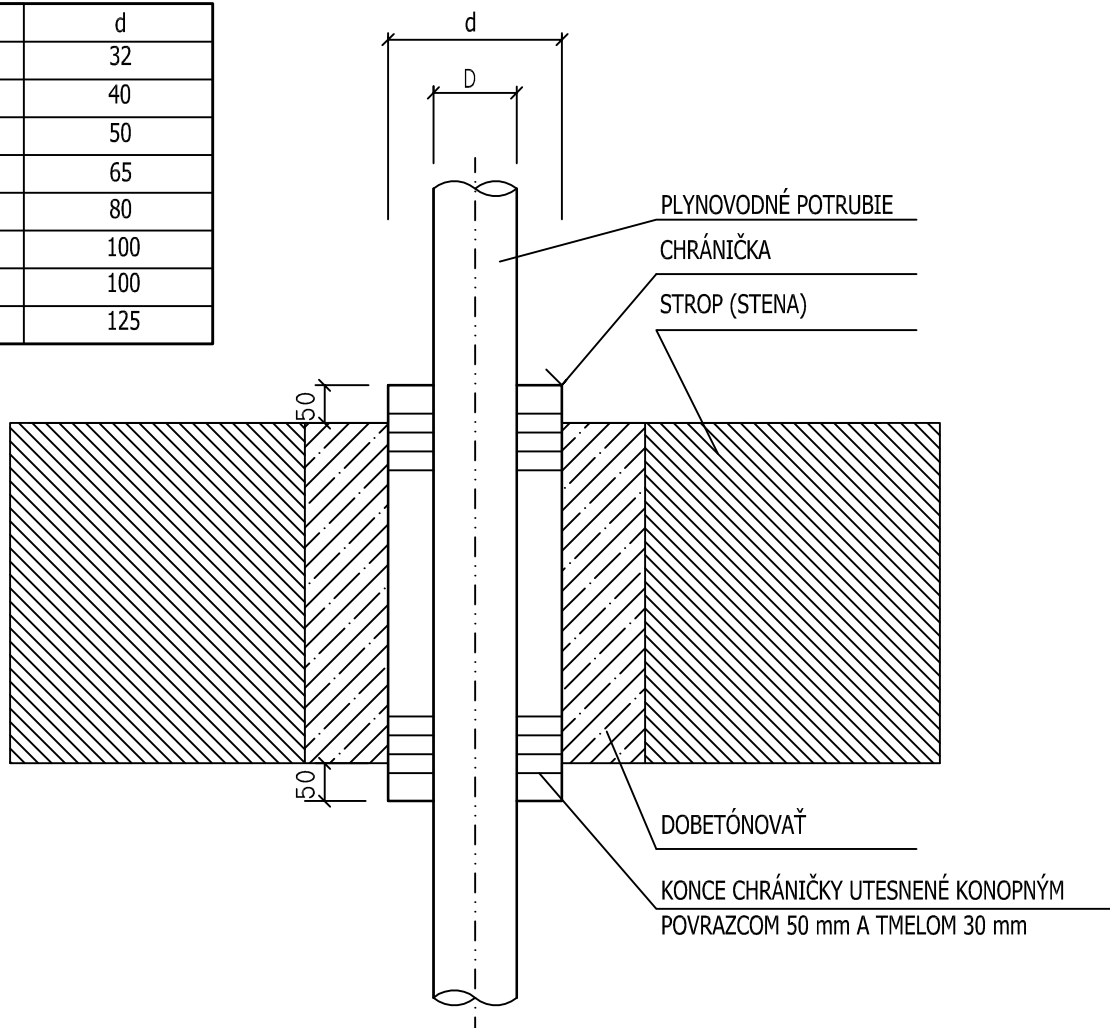

revision/zmeny :

date/dátum	revision/zmena	vypracoval/elaborated by	kontroloval/checked by

profession/profesia :

VYPRACOVAL: ELABORATED BY:	Ing. Ján KRAJČI	 司lina Projekt, s.r.o. Karpatská 8402/9A, 010 08 司lina e-mail: zllinaprojekt@gmail.com e-mail: zmluprojekt@zmluprojekt.sk mobil: 0905 560 242
ZODPOVEDNÝ PROJEKTANT: RESP.PROJECT ENGINEER:	Valika PONECHALOVÁ	
KONTROLOVAL: CHECKED BY:	Martin MATUŠEK	
STUPEN': LEVEL:	REALIZAČNÝ PROJEKT	
ZÁK. ČÍSLO: 089-17-ZP		PLYNŠTALÁCIA

general designer/generálny projektant :

HLAVNÝ PROJEKTANT: PROJECT MANAGER: Ing. Vladimír GOLIS		AUTOR: AUTHOR: Ing. Marek BABUŠIK			
INVESTOR: INVESTOR: Mestský úrad Veľké Kapušany, sídl. L.N.Tolstého č.1					
PARCELA: PARCEL OF LAND: 1747/7		MIESTO STAVBY: LOCATION BUILDING: k.ú. Veľké Kapušany			
PROJEKT: PROJECT: Rekonštrukcia mestského kultúrneho strediska, Veľké Kapušany				MIERKA: SCALE: 1:50	
OBJEKT: OBJECT: Mestské kultúrne stredisko				DÁTUM: DATE: 3/2017	
OBSAH VÝKRESU: NAME DESIGN: DETAIL PRESTUPU				FORMÁT: FORMAT: A4	
				ZÁK. ČÍSLO: PROJECT No.: 089-17-ZP	
				ČÍSLO VÝKRESU: DRAWING No.: PL-03	