


LEGENDA ZNAČENIA :

- Jestvujúci starý stav
- Výplňové konštrukcie - pôvodné drevené zdvojené okná, zasklené dvojsklom, biela farba
- Výplňové konštrukcie - plastové okná, zasklené izolačným trojsklom, biela farba (už vymenené)

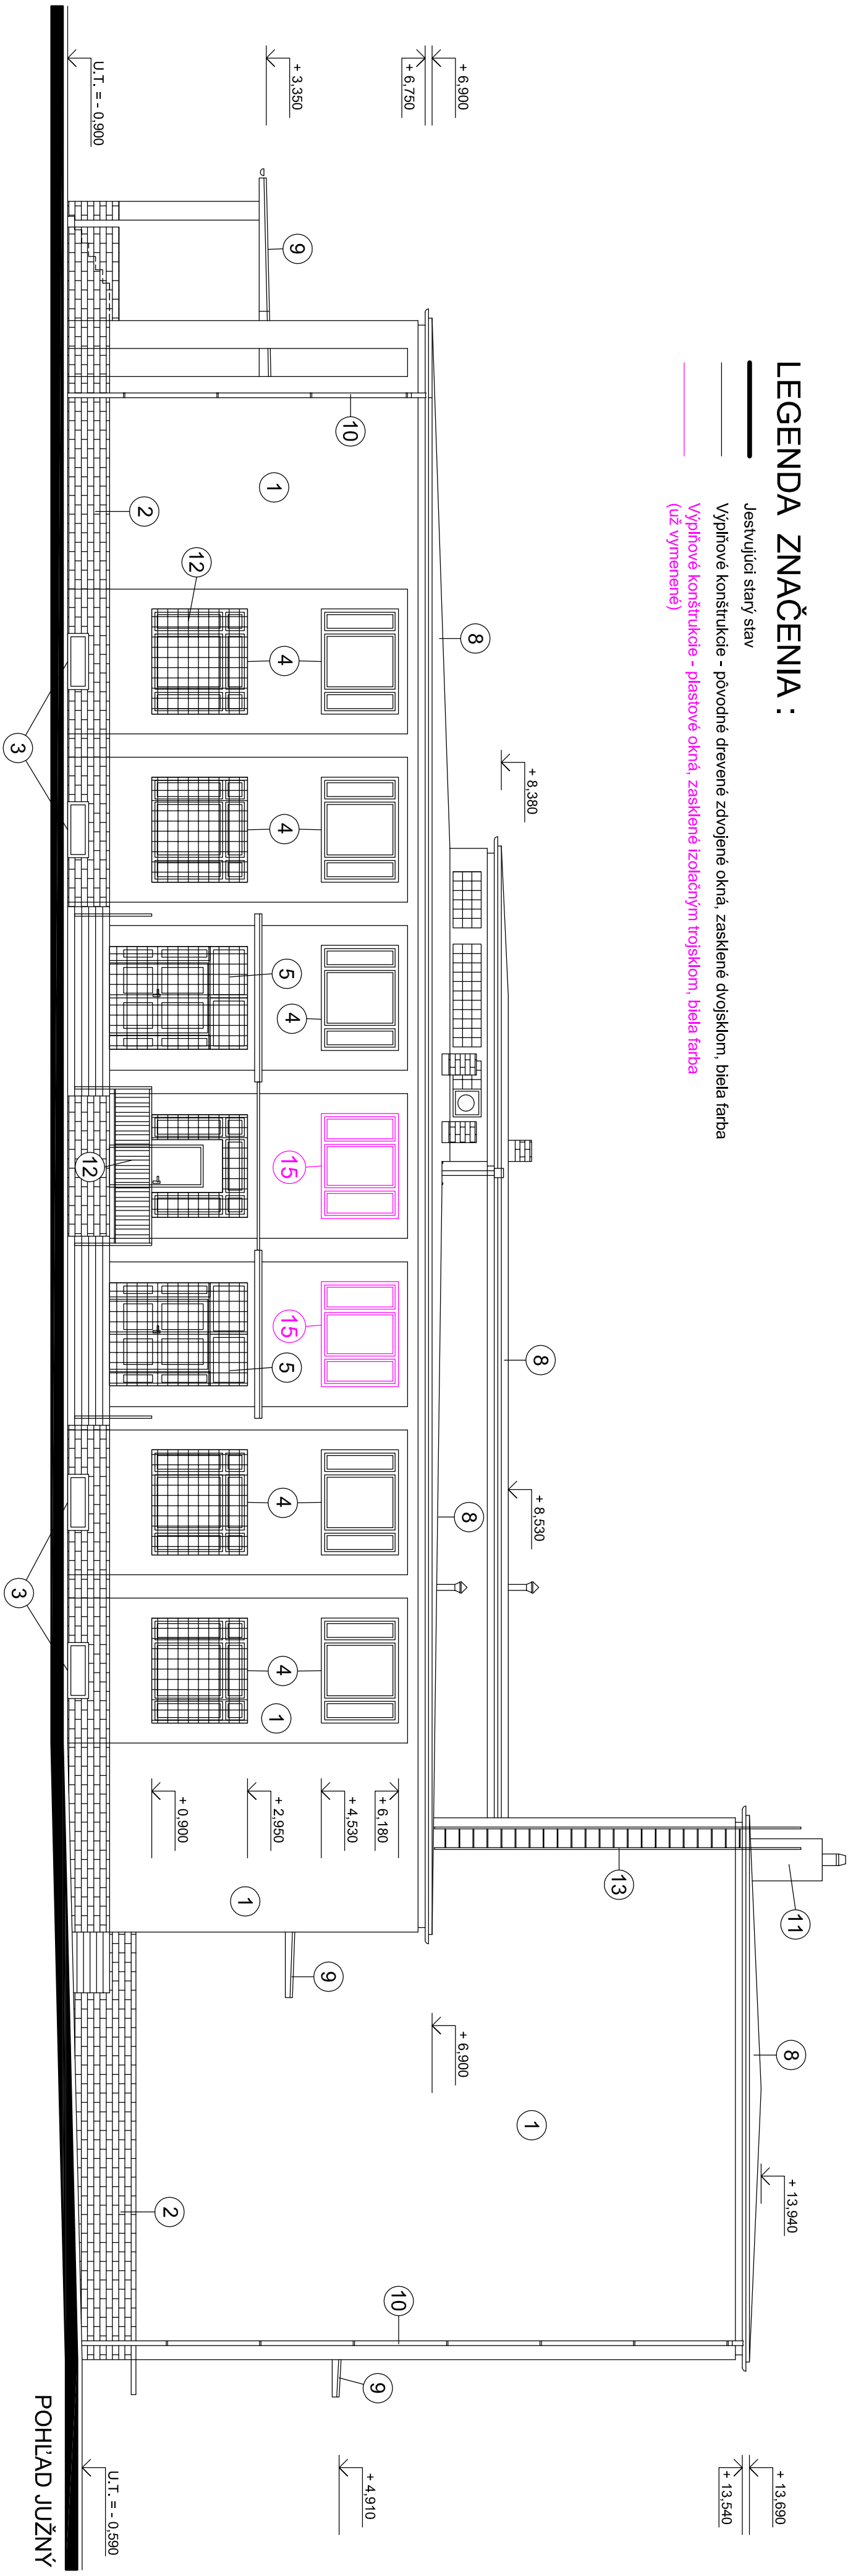

LEGENDA :

- 1 Exteriérová omietka - oranžová farba
- 2 Sokel - keramický obklad (kabrinec), natretý zelenou farbou
- 3 Výplňové konštrukcie - ocelové okno, zasklené jednoduchým sklom, tmavohnedá farba
- 4 Výplňové konštrukcie - drevené zdvojené okno, zasklené dvojsklom, biela farba
- 5 Výplňové konštrukcie - hliníková zasklená stena, zasklená jednoduchým sklom, biela farba
- 6 Výplňové konštrukcie - ocelové dvere (plechové), žltá farba
- 7 Výplňové konštrukcie - sklobetónová stena
- 8 Krytina - ľahká strešná krytina z PE fólie, sivá farba
- 9 Klampiarske výrobky - pozinkovaný plech, sivá farba
- 10 Klampiarske výrobky - odkvapový systém z pozinkovaného plechu, sivá farba
- 11 Kominový plášť - omietková štruktúra / plná pálená tehla, sivá / červenohnedá farba
- 12 Zámočnícke výrobky - ocelové zábradlie + ocelové madlo, biela farba
- 13 Zámočnícke výrobky - ocelový rebrík, zelená farba
- 14 Ocelová vetracia mriežka, oranžová farba
- 15 Výplňové konštrukcie - plastové okno, zasklené izolačným trojsklom, biela farba

AUTOR NÁVRHU		Ing. Marek Babušík	IMB atelier, s.r.o. Ing. Marek Babušík Oravské 235/12 010 01 Žilina tel : 0907 254 568 e-mail : mababusi@gmail.com	
HL. PROJEKTANT		Ing. Vladimír Golis		
ZODP. PROJEKTANT		Ing. Vladimír Golis		
VYPRACOVAL		Ing. Marek Babušík		
INVESTOR		Mestský úrad Veľké Kapušany, sídl. L.N.Tolstého č.1		
NÁZOV STAVBY		Rekonštrukcia mestského kultúrneho strediska, Veľké Kapušany	KLAS. STAVBY	III. 2017
OBJEKT		Mestské kultúrne stredisko	PARCELA ČÍSLO : 1747/7 k.ú. Veľké Kapušany	STUPEŇ PROFESIA
NÁZOV VÝKRESU		POHĽAD JUŽNÝ - STARÝ STAV	MIERKA	ARCH
			1:100	ČÍSLO VÝKRESU 9

REALIZAČNÝ PROJEKT NENAHRÁDZA VÝROBNÚ ALEBO DIELENSKÚ DOKUMENTÁCIU!