


LEGENDA ZNAČENIA:

Jestvujúci starý stav

Výplňové konštrukcie - pôvodné drevené zdvojené okná, zasklené dvojsklo, biela farba
(už vymenene)

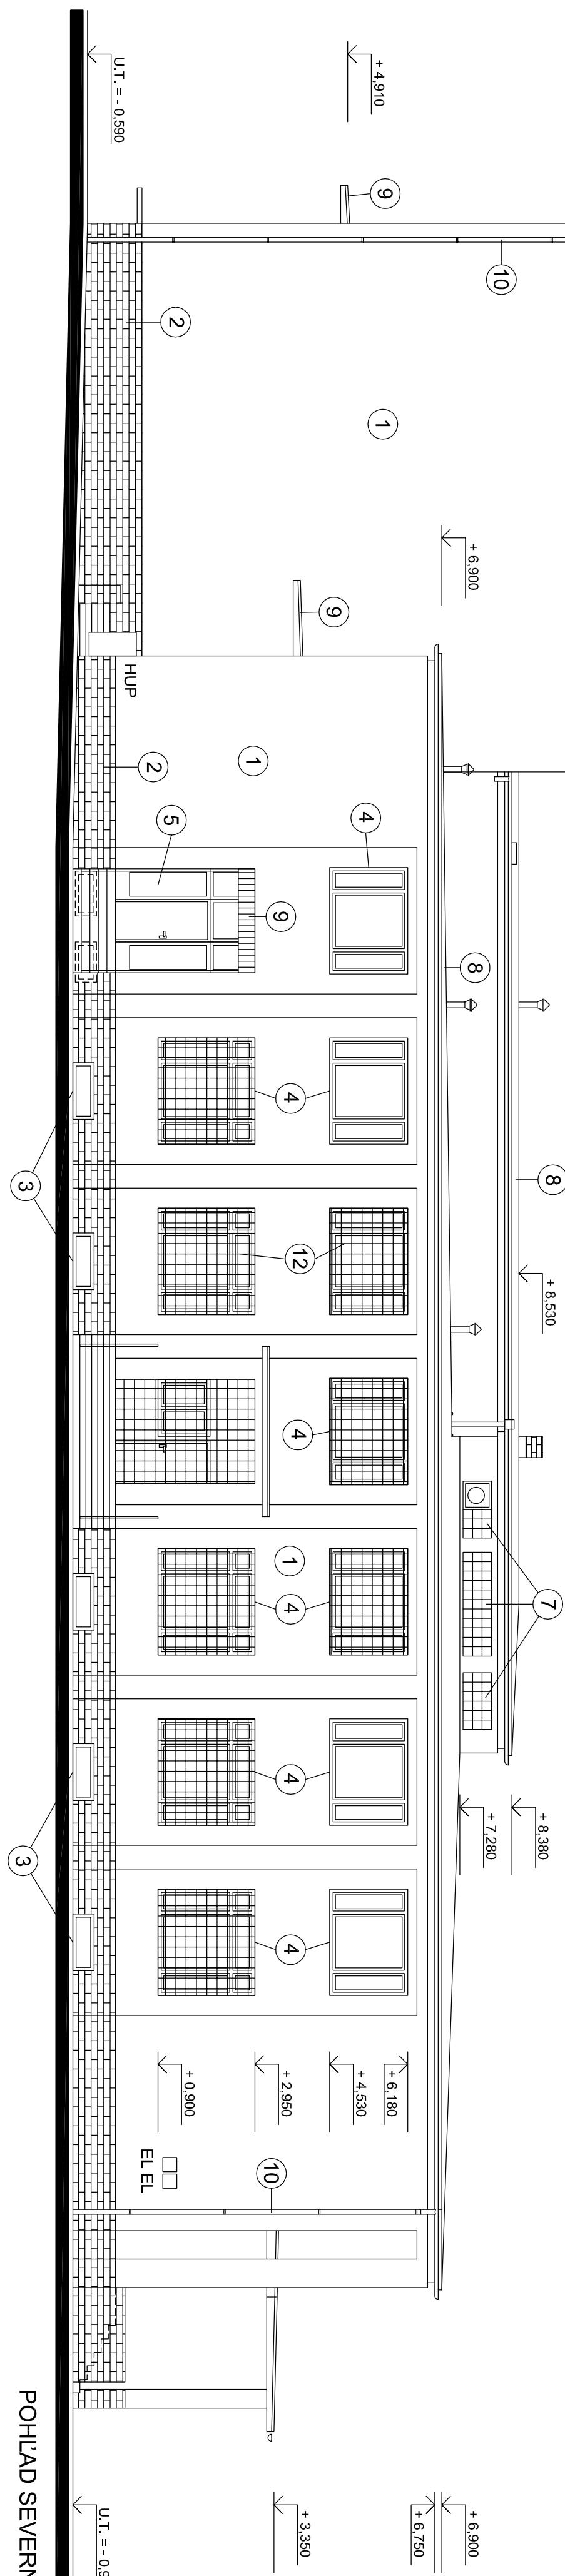

POHLÁD SEVERNÝ

LEGENDA :

- ① Exteriérová omietka - oranžová farba
- ② Sokel - keramický obklad (kabinec), natretý zelenou farbou
- ③ Výplňové konštrukcie - ocelové okno, zasklené jednoduchým sklo, tmavohnedá farba
- ④ Výplňové konštrukcie - drevené zdvojené okno, zasklené dvojsklo, biela farba
- ⑤ Výplňové konštrukcie - hliníková zasklená stena, zasklená jednoduchým sklo, biela farba
- ⑥ Výplňové konštrukcie - ocelové dvere (plechové), žltá farba
- ⑦ Výplňové konštrukcie - sklobetónová stena
- ⑧ Krytina - ľahká strelňa krytina z PE fólie, sivá farba
- ⑨ Klampiarske výrobky - pozinkovaný plech, sivá farba
- ⑩ Klampiarske výrobky - odkvapový systém z pozinkovaného plechu, sivá farba
- ⑪ Komínový plášť - omietková štruktúra / plná plátená tehla, sivá / červenohnedá farba
- ⑫ Zámočnícke výrobky - ocelové zábradlie + ocelové mrieža na oknach, biela farba
- ⑬ Zámočnícke výrobky - ocelový rebrík, zelená farba
- ⑭ Ocelová vetracia mriežka, oranžová farba
- ⑮ Výplňové konštrukcie - plastové okno, zasklené izolačným trojsklo, biela farba

REALIZAČNÝ PROJEKT NENAHRADZA VÝROBNÚ ALEBO DIELENSKÚ DOKUMENTÁCIU!

AUTOR NAVRHU	Ing. Marek Babušík	IMB ateliér, s.r.o.
HL. PROJEKTANT	Ing. Vladimír Gollis	Ing. Marek Babušík Oravská 235/2 010 01 Žilina
ZODP. PROJEKTANT	Ing. Vladimír Gollis	
VÝPRAČOVAL	Ing. Marek Babušík	tel.: 0907 254 568 email: mbabusik@gmail.com
INVESTOR	Mestský úrad Veľké Kapušany, síd. L.N.Tolstého č.1	
NÁZOV STAVBY	Rekonštrukcia mestského kultúrneho	KLAS. STAVBY
	strediska, Veľké Kapušany	1 2 6 1
OBJEKT	Mestské kultúrne stredisko	PARCELA číslo: 174/77
	k.ú. Veľké Kapušany	STUPEN
MAZOV/VÝKRESU	POHLÁD SEVERNÝ - STARÝ STAV	PROFESIA ARCH
		ČÍSLO VÝKRESU
	1:100	10