Pôdorys 1.NP

M 1:50

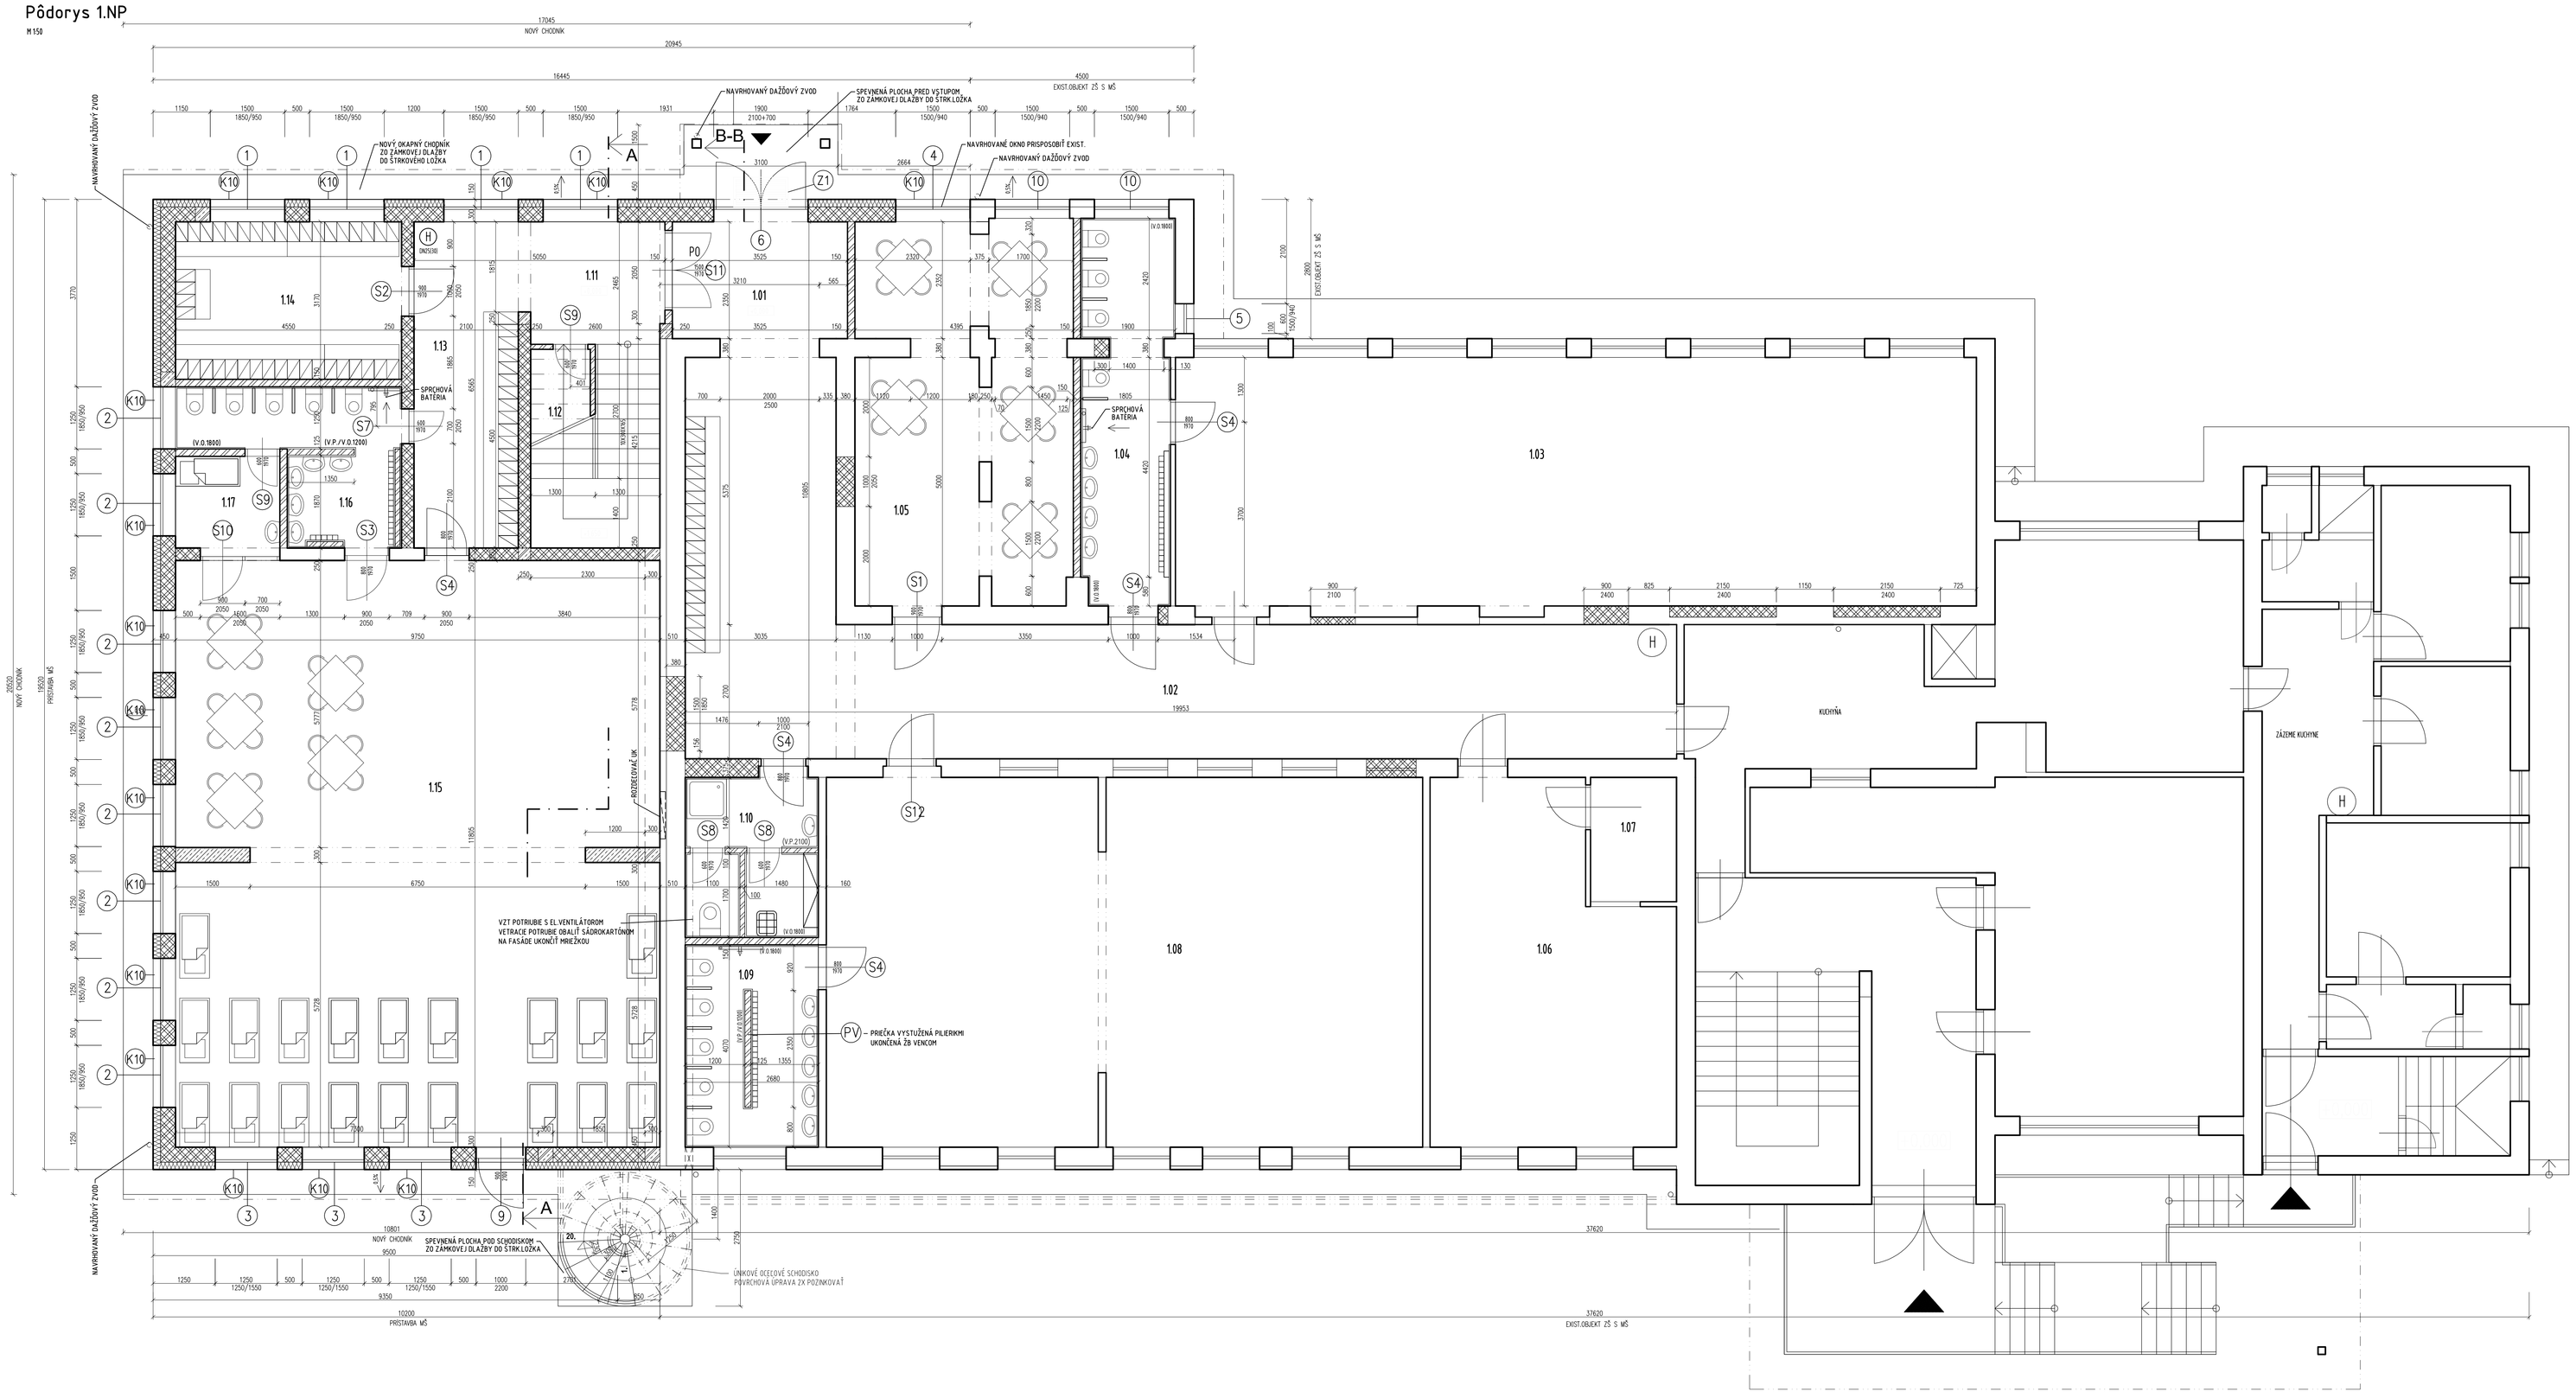

LEGENDA MIESTNOSTÍ POSCHODIA

OZN.	ÚČEL MIESTNOSTI	PLOCHA m²	ÚPRAVA POVRCHOV PODLAHA		STENY	STROP	POZNÁMKA
1.01	ZÁDVERIE	8,60	KD	P2	VCD	SDKP	KS
1.02	CHODBA	71,95	KD	P2	VCD	VCD	KS
1.03	EXIST.TRIEDA MŠ	82,88	PVC-vsádzec	PP	VCD	VCD	KL
1.04	UMYVÁRKA + WC DETI	14,17	KD	P1	VCD	VCD + SDKP	KD m1800
1.05	JEDÁLEŇ	32,90	KD	P1	VCD	VCD + SDKP	KS
1.06	EXIST.JEDÁLEŇ	32,14	PVC	PP	VCD	VCD	PVCL
1.07	EXIST.VÝDAJNÁ	4,33	PVC	PP	VCD	VCD	PVCL
1.08	EXIST.TRIEDA MŠ	82,76	PVC-vsádzec	PP	VCD	VCD	KL
1.09	UMYVÁRKA + WC DETI	10,13	KD	P1	VCD	VCD	KD m1800
1.10	WC UČITEĽKY + ÚPRATOVÁČKA	8,57	KD	P1	VCD	VCD	KD m1800
1.11	CHODBA	6,70	KD	P2	VCD	VCD	KS
1.12	SKLAD	8,80	KD	P2	VCD	VCD	KS
1.13	CHODBA	14,24	KD	P2	VCD	VCD	KS
1.14	ŠATŇA	14,42	KD	P2	VCD	VCD	KS
1.15	TRIEDA MŠ	114,35	PVC-vsádzec	P3	VCD	VCD	KL
1.16	UMYVÁRKA + WC DETI	10,14	KD	P1	VCD	VCD	KD m1800
1.17	ÚDLAŽKA	1,75	PVC-vsádzec	P3	VCD	VCD	KL

DP – DREVENÉ PARKETY
KD – KERAMICKÁ DLAŽBA
PP – PLAVIDLNÁ PODLAHA
VCD – VÁPENNOCEMENTOVÁ OMIETKA
DL – DREVENÁ LIŠTA
PVCL – PVC LIŠTA
KO – KERAMICKÝ OBKLAD
DO – DREVENÝ OBKLAD
SDKP – SÁDROK. PODHĽAD PROTIPOŽIARNY

LEGENDA HMÔT:

- EXISTUJÚCE TEHLOVÉ MURIVO
- EXIST.PRIEČKY Z TEHLOVÝCH TVAROVIEK
- NOSNÉ MURIVO HR.250 a 300mm Z TEHÁL POROTHERM NA MVC 2,5MPa DOMURovANÉ OTVORMI
- OBVODOVÉ NOSNÉ MURIVO HR.300mm Z TEHÁL POROTHERM NA MVC 2,5MPa + ZATEPĽOVACÍ SYSTÉM napr. Baumit IZOLANT MINERÁL hr.150mm, SOKEL ZATEPĽOVACÍ SYSTÉM napr. Baumit IZOLANT EXTURO POLYSTYRÉN hr.100mm
- PRIEČKY MURIVO Z TEHÁL POROTHERM HR.100mm A 125mm NA MVC 2,5MPa
- MURIVO Z DEBNIACICH TVAROVIEK (RIEŠI ČASŤ STATIKA)
- ŽELEZOBETÓNOVÉ KONŠTRUKCIE (RIEŠI ČASŤ STATIKA)

+0,000=100,00MVS

Autor	Ing. Peter Majčin, Ing. Ivana Majčinová	Stupeň	RP
Vypracoval	Ing. Ivana Majčinová	Profesia	STAVEBNÉ KONŠTRUKCIE
Stavebník	Obec Konská / Parcela p.č.2225/31	Dátum	09.2019
Stavba	PRÍSTAVBA A STAVEBNÉ ÚPRAVY S VYTVORENÍM NOVÝCH TRIED ZŠ A MŠ, KONSKÁ	Č. zák.	2019_08
		Formát 12A4	Mierka 1:50
Objekt	SO 01 - MATERSKÁ ŠKOLA	Profesia SK	Číslo výkresu 3
Obsah	Pôdorys 1.NP		