


# Pohľad východný

1:100

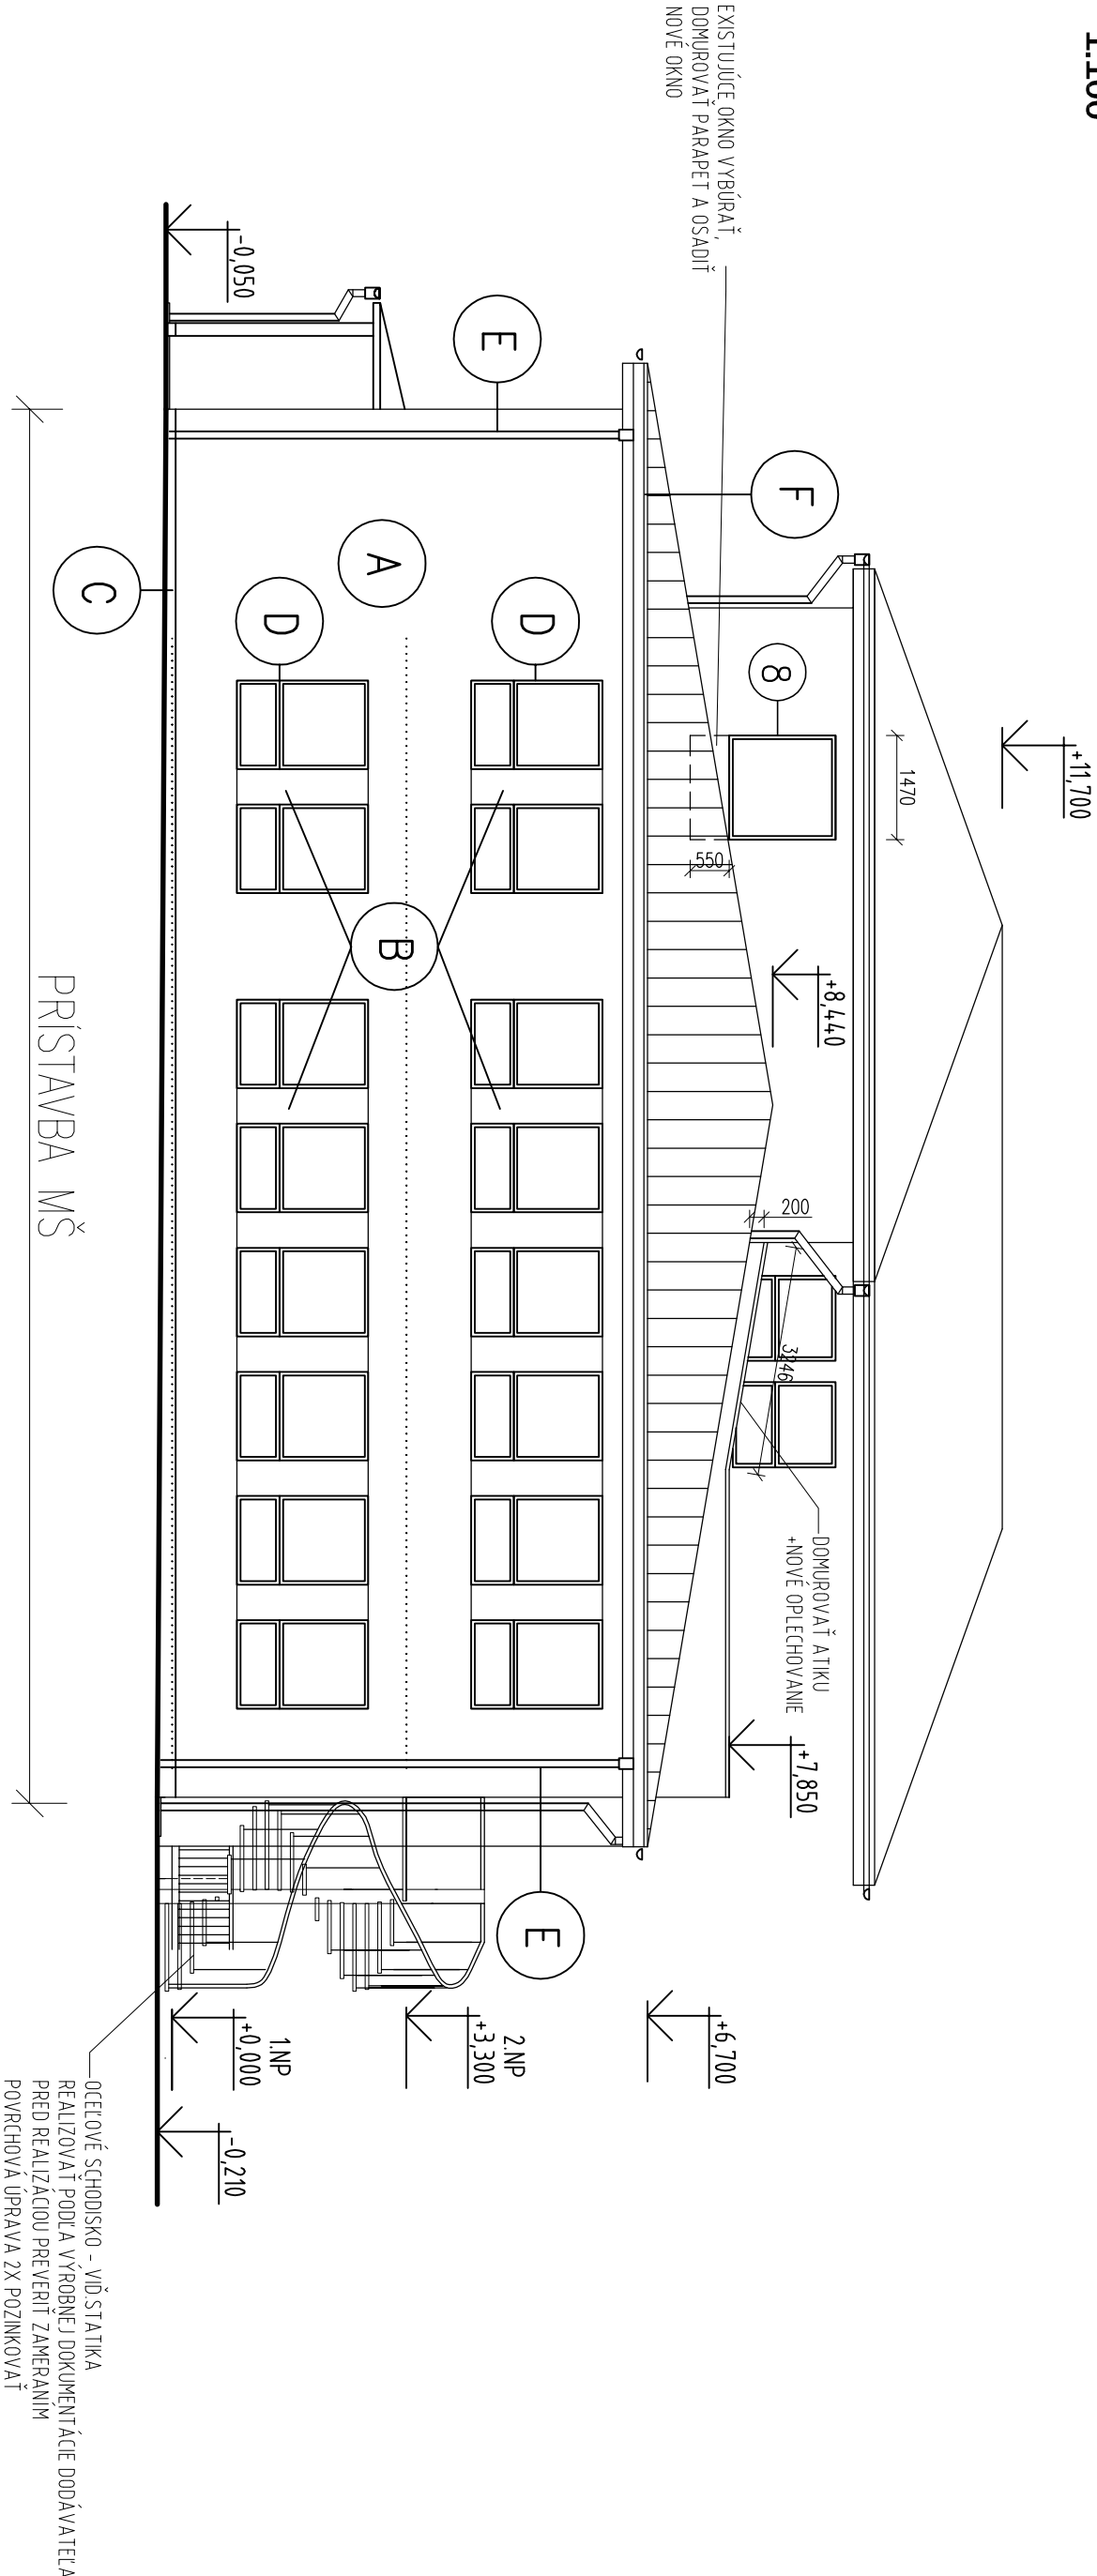

## LEGENDA HMÔT

- A OMIETKA napr.BAUMIT,FARBA PEČEŇOVÁ
- B OMIETKA napr.BAUMIT,FARBA BLEDÁ ŠPINAVO–RUŽOVÁ
- C SOKEL – OMIETKA BAUMIT, FARBA TMAVOHNEDÁ
- D OKENNÉ A DVERNÉ KONŠTRUKCIE PLASTOVÉ, FARBA BIELA
- E OPLECHOVANIE – POPLASTOVANÝ PLECH, FARBA TMAVOHNEDÁ
- F STREŠNÁ KRYTINA – FALCOVANÝ PLECH, FARBA HMEDÁ

## LEGENDA HMÔT

FAREBNÉ RIŠEŠENIE MATERIÁLOV PRISPOSOBIŤ MATERIÁLOM POUŽITÝCH NA ŠKOLE  
A PRED REALIZÁCIOU ODSÚHLASIŤ S INVEŠTOROM.

Autor	Ing. Peter Majčín, Ing. Ivana Majčínová			Stupeň	RP	
Vypracoval	Ing. Ivana Majčínová			Profesia	STAVEBNÉ KONŠTRUKCIE	
Stavebník	Obec Kónská	Parcela	p.č.2225/31	Dátum	09.2019	
Stavba	PRÍSTAVBA A STAVEBNÉ ÚPRAVY S VYTVORENÍM NOVÝCH TRIED ZŠ A MŠ, KONSKÁ			Č. zrk.	2019_08	
Objekt				Formát	2A4	Mierka
SO 01 - MATERSKÁ ŠKOLA				Profesia	Číslo výkresu	
Obsah	Pohľad východný			SK		11