## ZOZNAM DETAILOV


SKLADBA ZATEPLOVACIEHO SYSTÉMU

VÄZBA V ROHU

DETAIL ÚPRAVY NÁROŽIA

DETAIL ÚPRAVY NADPRAŽIA A PARAPETU OKNA

DETAIL ÚPRAVY OSTENIA PRI DVERÁCH

DETAIL ÚPRAVY OSTENIA

DETAIL ÚPRAVY SOKLA

DETAIL ÚPRAVY PRI OKAPE

DETAIL HREBEŇA

OCEĽOVÉ SCHODISKO


**POZNÁMKA**

- STAVEBNÉ OTVORY V KAŽDOM PODLAŽÍ PRED VÝROBOU PREVERIŤ, VÝROBNÉ ROZMERY OKIEN A ZASKL. STIEN PRISPÔSOBIŤ NAMERANÝM HODNOTÁM
- VŠETKY NAVRH. PLASTOVÉ OKNÁ OSADIŤ TAK, ABY HRANA RÁMU OKNA Z EXTERIÉRU LÍCovALA S HRANOU OBVODOVEJ STENY
- ZATEPLENIE OBVODOVÝCH STIEN JE REŠ. ZATEPLENÍM OSTENIA A NADPRAŽIA DVEROVÝCH OTVOROV POLYSTYRÉNOM BIELE ČASTICOVÉ PENOVITÉ DOSKY GRAFIT
- MATERIÁL KLAMPIARSKYCH VÝROBKOV - PLECHOVANÝ POLKASTVANÝ PLECH HR. 0,7mm
- TVAR KLAMPIARSKYCH VÝROBKOV REALIZOVAŤ V ZMYSLE STN 73 3610
- KLAMPIARSKE VÝROBKY SO SPOJMI ZDOSLŤ SILIKÓNOVÝM TMELOM
- PRESAH DLŽKA A ROZVINUTÁ ŠÍRKA VŠETKÝCH OPLECHOVANÍ SA UPRESNÍ ZAMERANÍM PRIAMO NA STAVBE
- DOMO MUSÍ LÍCOVAŤ S VONKAJŠOU STRANOU ZATEPLENIA
- ZATEPLENIE FASÁDY ZNOVUVYŤ PODĽA TECHNOLOGICKÉHO PREDPISU DODÁVATEĽA

| | | | | | |
|---|---|---|---|---|---|
| Autor | Ing. Peter Majtán, Ing. Ivana Majtánová | | Stupeň | RP | |
| Vypracoval | Ing. Ivana Majtánová | | Profesia | STAVEBNÉ KONŠTRUKCIE | |
| Stavebník | Obec Konská | Parcela p.č.2225/31 | Dátum | 09.2019 | |
| Stavba | PRÍSTAVBA A STAVEBNÉ ÚPRAVY S VYTVORENÍM NOVÝCH TRIED ZŠ A MŠ, KONSKÁ | | Č. zák. | 2019_08 | |
| | | | Formát | 8A4 | Mierka 1:100 |
| Objekt | SO 01 - MATERSKÁ ŠKOLA | | Profesia | SK | Číslo výkresu 14 |
| Obsah | Detaily | | | | |

## SKLADBA ZATEPLOVACIEHO SYSTÉMU

1. JESTV.OBVODOVÁ STENA – tehla, beton
2. JESTV.POVRCHOVÁ ÚPRAVA – omietka
3. SPOJOVACIA LEPIACA MALTA
4. TEPELNOIZOLAČNÁ VRSTVA – penový polystyrén
5. SKLOTEXTILNÁ MRIEŽKA
6. VYSTUŽ. MALTA
7. PENETRAČNÝ NÁTER
8. OMIETKA

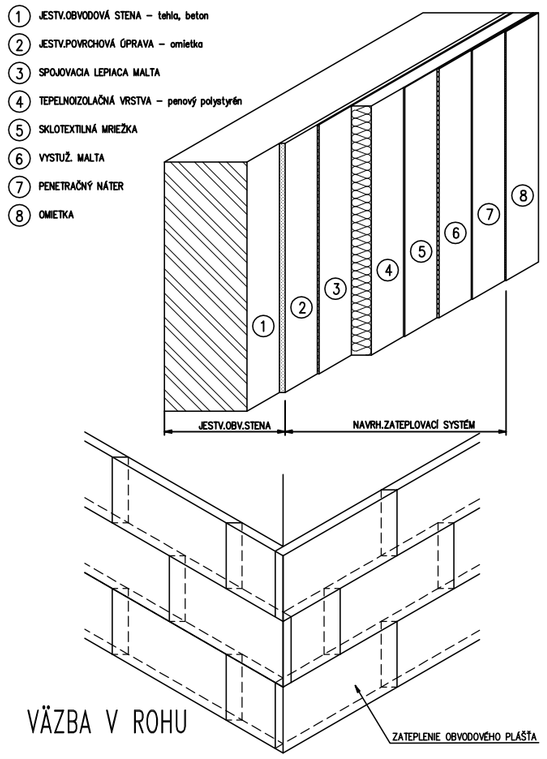


## VÄZBA V ROHU




## DETAIL ÚPRAVY NÁROŽIA

M 1:5

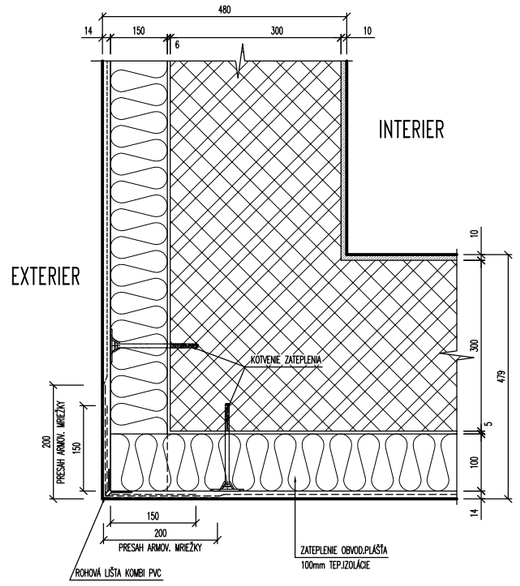


## DETAIL ÚPRAVY NADPRAŽIA A PARAPETU OKNA

M 1:5

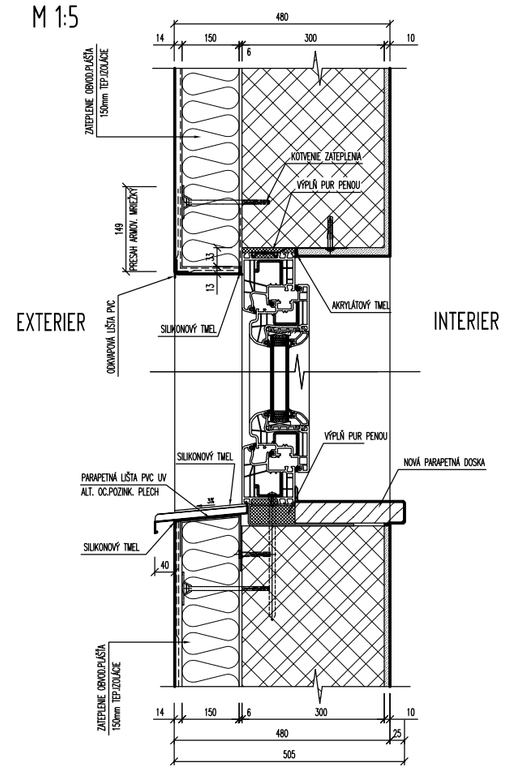


## DETAIL ÚPRAVY OSTENIA PRI DVERÁCH

M 1:5

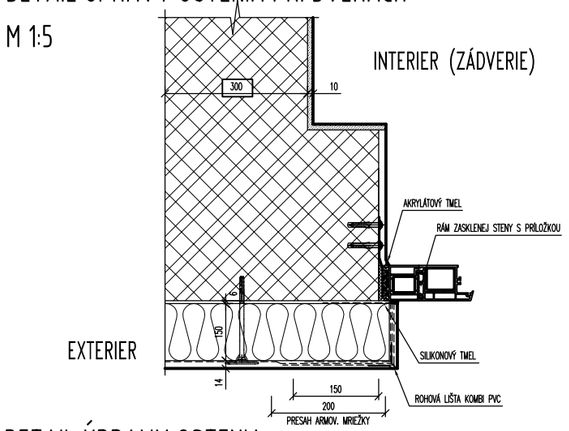


## DETAIL ÚPRAVY OSTENIA

M 1:5

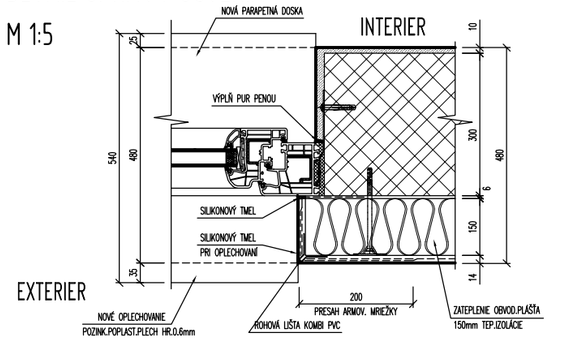


## DETAIL ÚPRAVY SOKLA

M 1:10

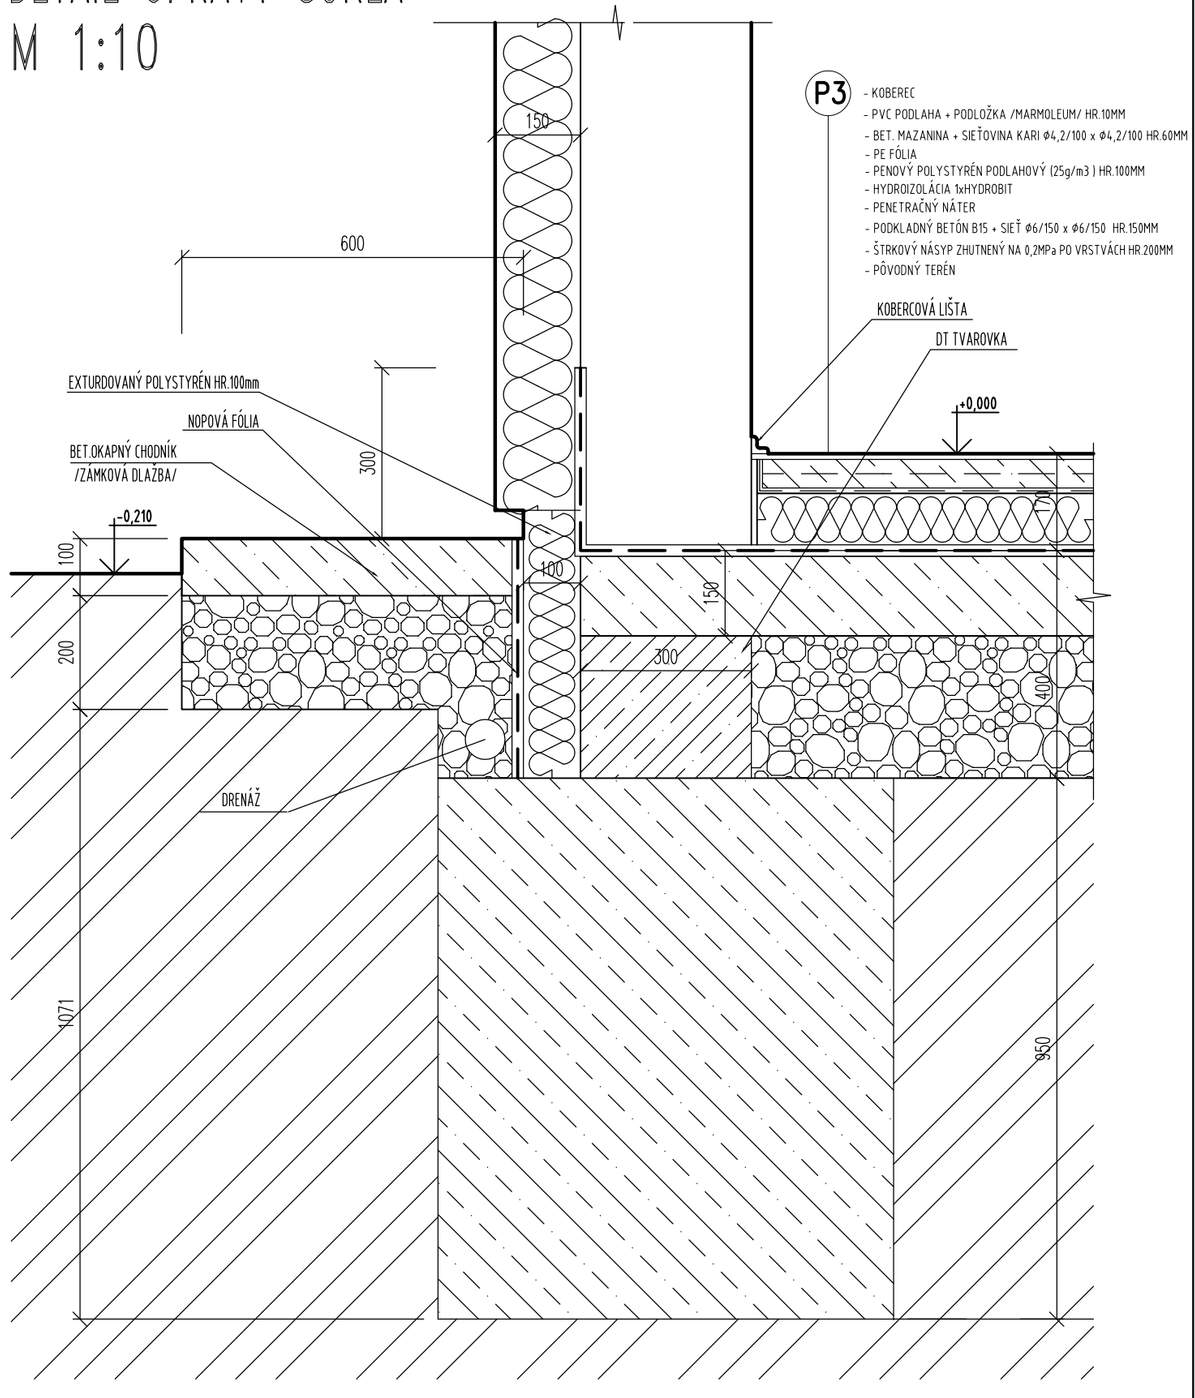


**P3**

- KOBEREC
- PVC PODLAHA + PODLOŽKA /MARMOLEUM/ HR.10MM
- BET. MAZANINA + SIEŤOVINA KARI Φ4,2/100 x Φ4,2/100 HR.60MM
- PE FÓLIA
- PENOVÝ POLYSTYRÉN PODLAHOVÝ (25g/m3 ) HR.100MM
- HYDROIZOLÁCIA 1xHYDROBIT
- PENETRAČNÝ NÁTER
- PODKLADNÝ BETÓN B15 + SIEŤ Φ6/150 x Φ6/150 HR.150MM
- ŠTRKOVÝ NÁSYP ZHUTNENÝ NA 0,2MPa PO VRSTVÁCH HR.200MM
- PÔVODNÝ TERÉN

## DETAIL ÚPRAVY PRI OKAPE

M 1:10

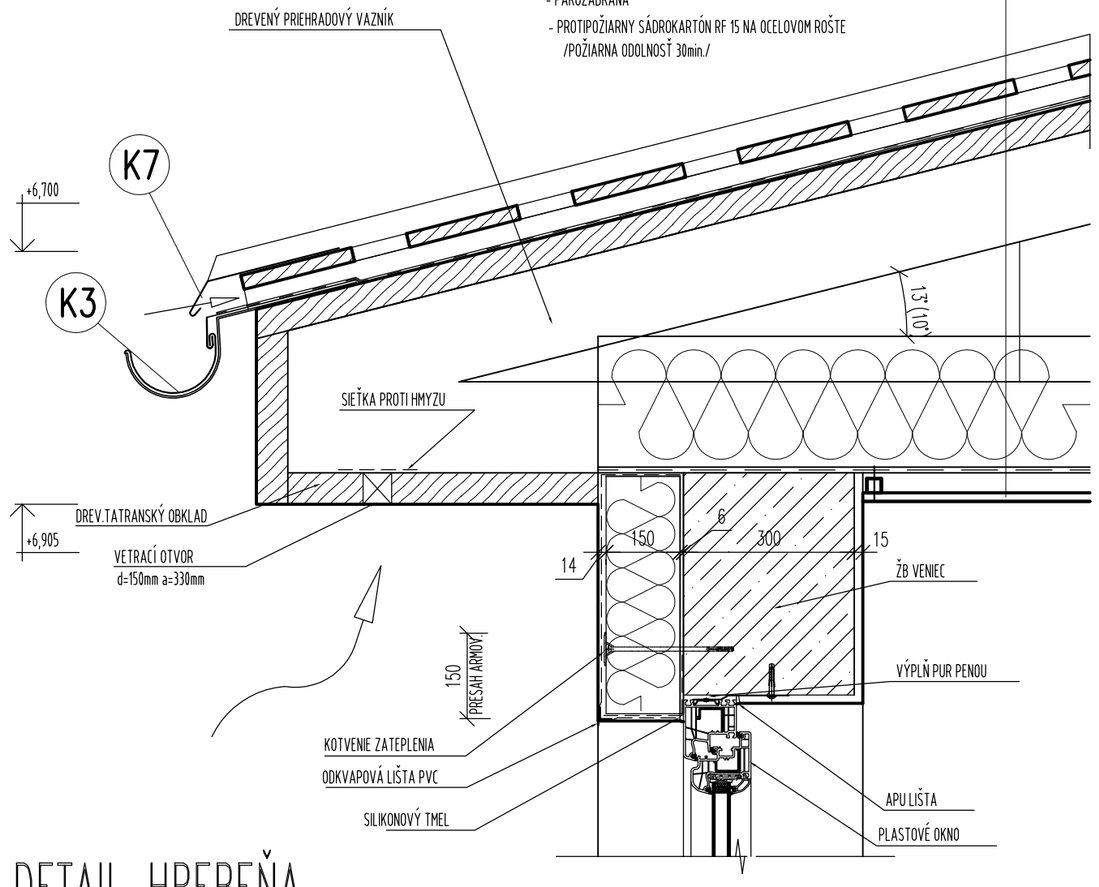


S1 - STREŠNÁ KONŠTRUKCIA

- FALCOVANÝ PLECH
- RIEDKE DEBNENIE
- KONTRALATA 30x80mm
- POISTNÁ IZOLÁCIA
- PLNÉ DEBNENIE
- DREVENÝ PRIEHRADOVÝ VAZNÍK a=1000mm
- PREVETRÁVANÁ VZDUCHOVÁ MEDZERA
- TEP.IZOLÁCIA NOBASIL HR. 180 + 100mm V DREV.ROŠTE
- PAROZÁBRANA
- PROTIPOŽIARNY SÁDROKARTÓN RF 15 NA OCELOVOM ROŠTE /POŽIARNA ODOLNOSŤ 30min./

## DETAIL HREBEŇA
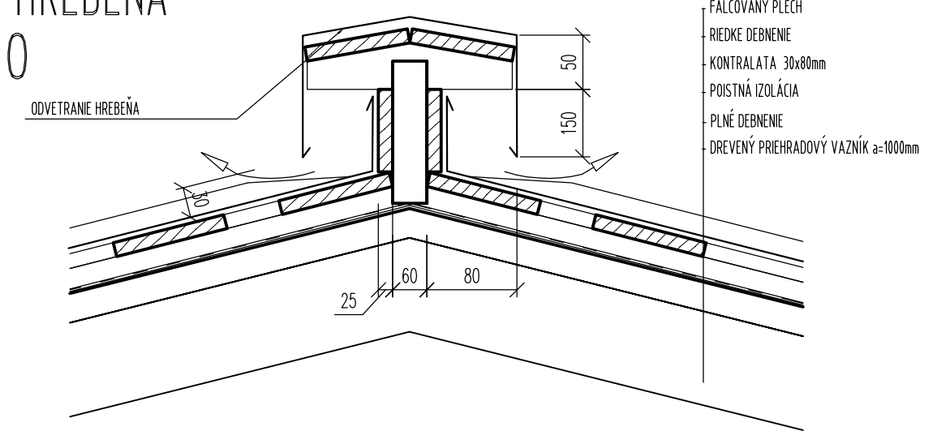
M 1:10