Pôdorys 2.NP

M 1:50

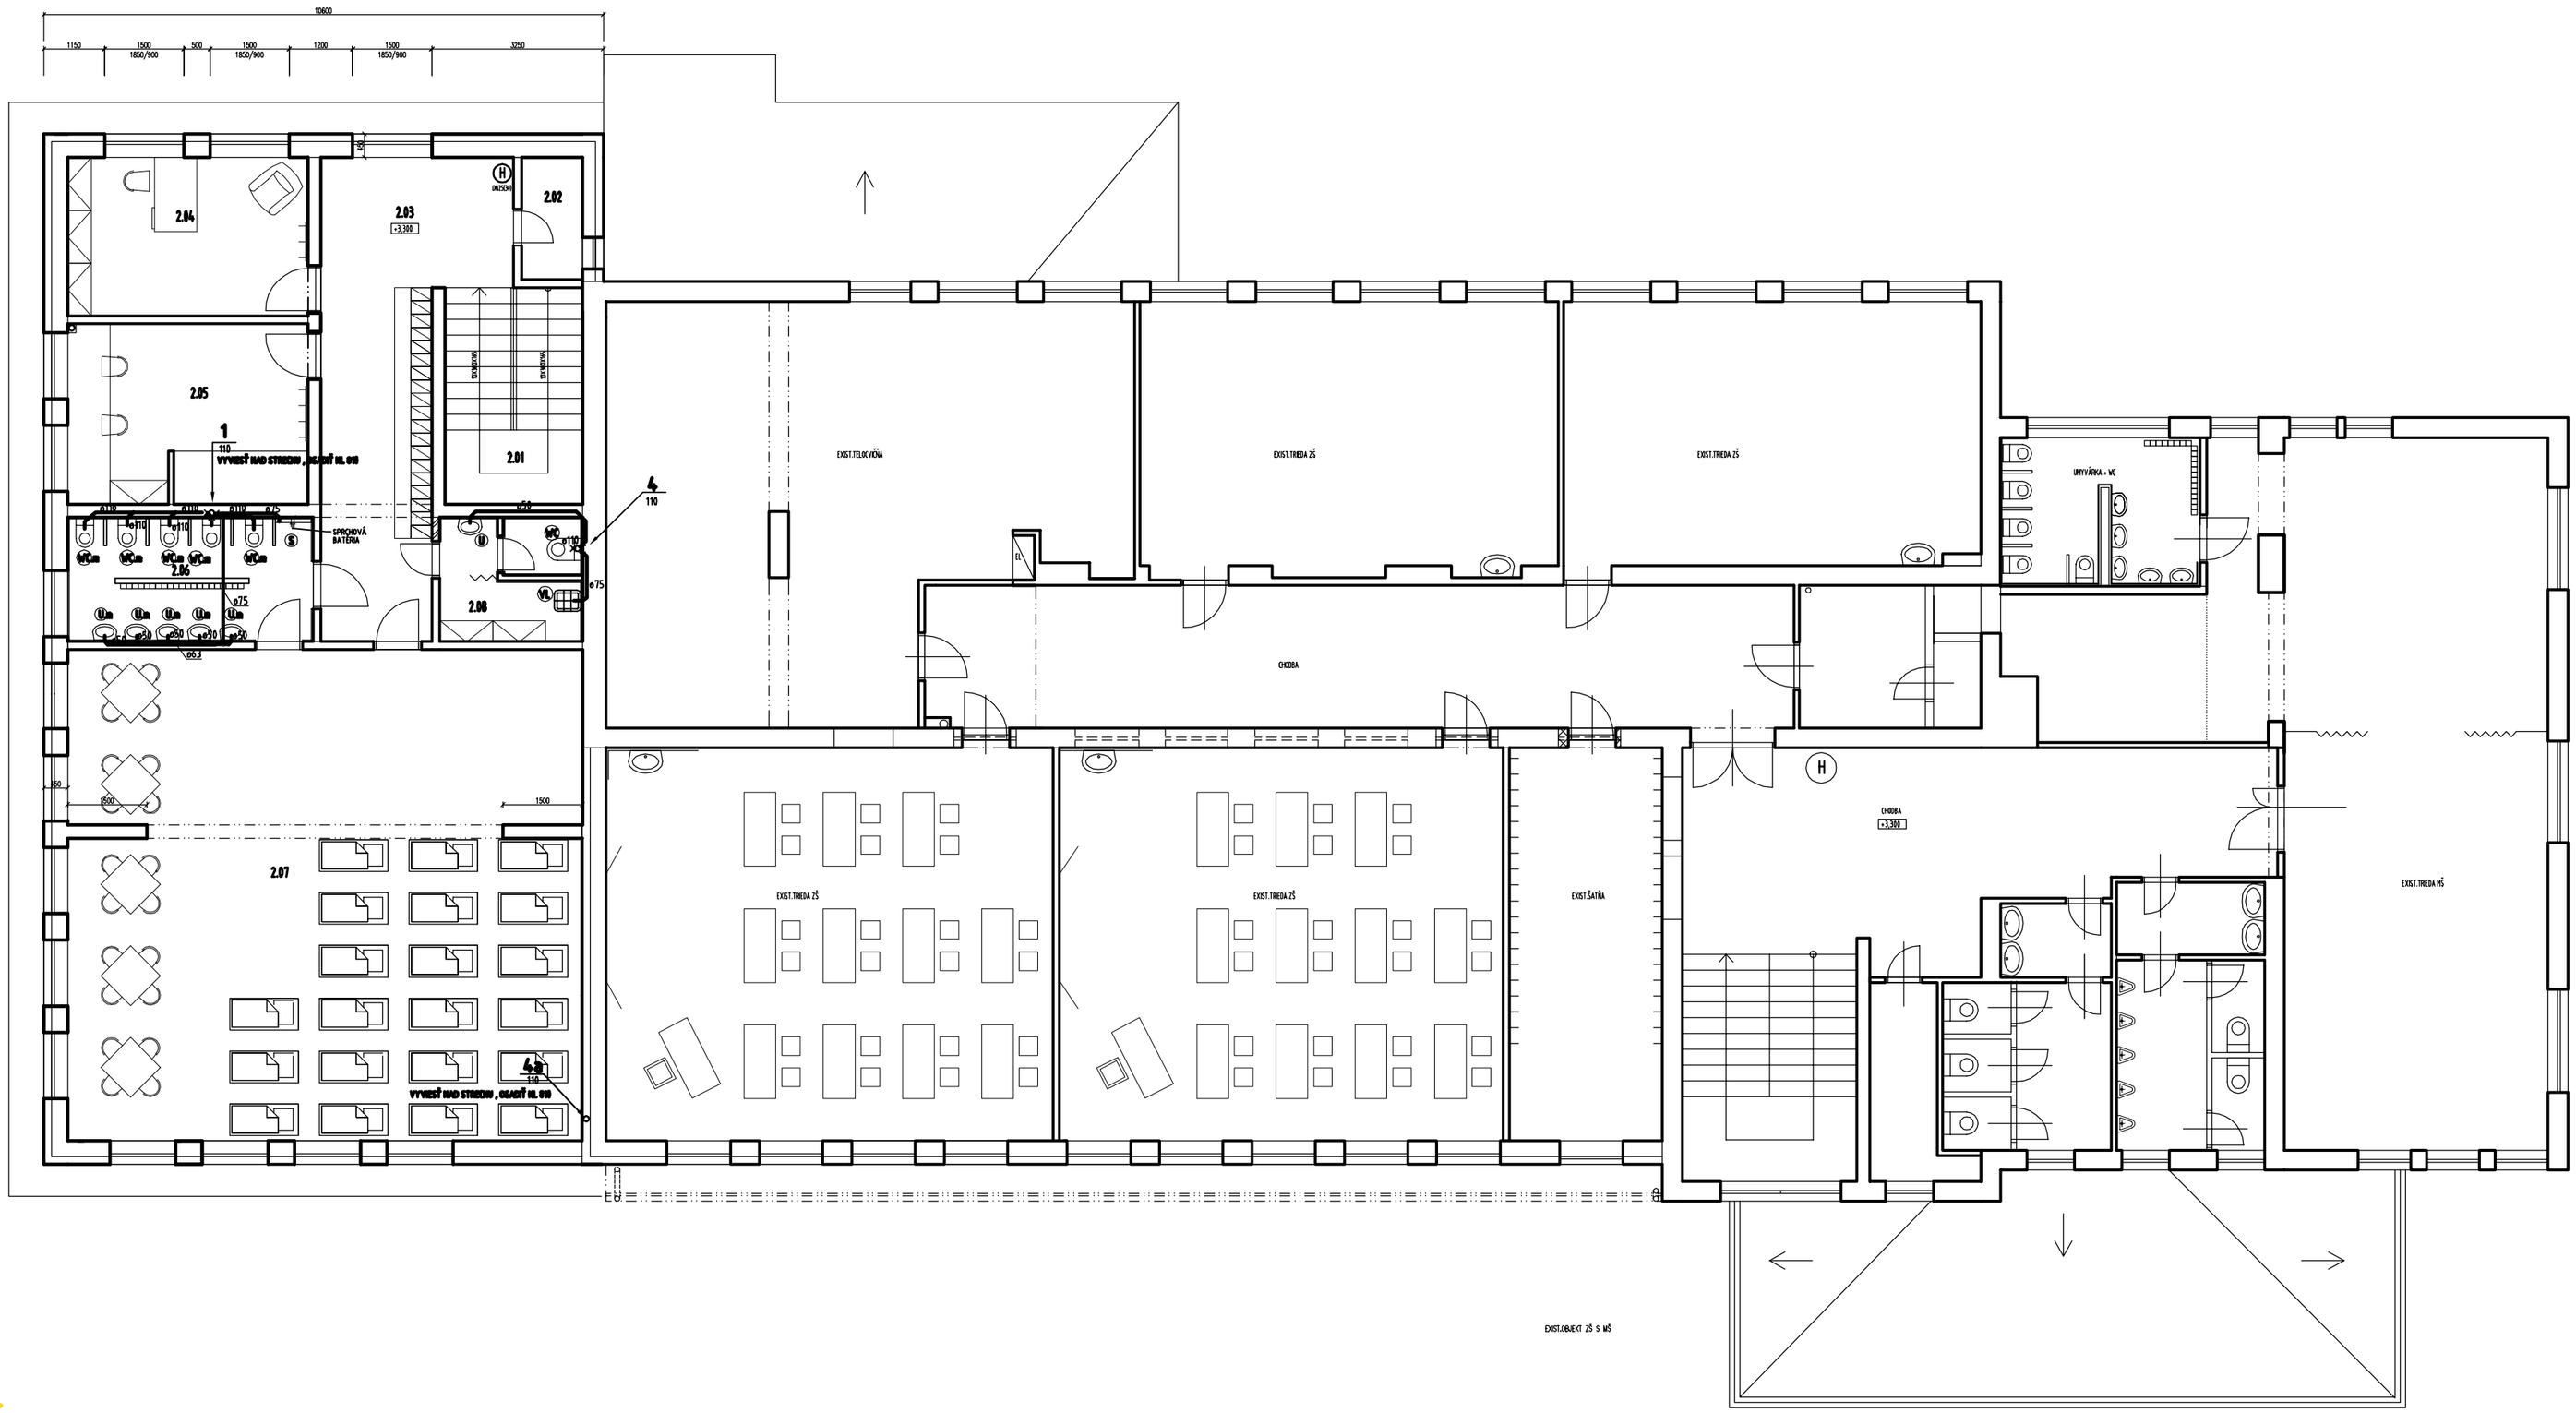

LEGENDA MIESTNOSTÍ POSCHODIA

OZN.	ÚČEL MIESTNOSTI	PLOCHA m²	ÚPRAVA POVRCHOV PODLAHA		STENY	STROP	POZNÁMKA
2.01	SCHODISKO	11,46	KD		VCD	VCD	KS
2.02	SKLAD	2,66	KD		VCD	VCD	KS
2.03	CHODBA	23,74	KD		VCD	VCD	KS
2.04	KANCELÁRIA MŠ	13,65	LP		VCD	VCD	LL
2.05	ZBOROVŇA	15,45	LP		VCD	VCD	LL
2.06	UMYVÁRKA + WC DEŤMI	11,69	KD		VCD	VCD	KD m.SOKLES
2.07	TRIEDA MŠ	89,97	PVC-vaterac		VCD	VCD	KL
2.08	WC UČITEĽKY + SPRATOVAČKA	5,91	KD		VCD	VCD	KD m.SOKLES

KDP - KERAMICKÁ DLAŽBA PROTIŠMYKOVÁ
KD - KERAMICKÁ DLAŽBA
OK - OLEJOVÝ KÁTER
VCD - VÁPENOCEMENTOVÁ OMIETKA
PVC - POVLAKOVÁ PODLAHA
KD - KERAMICKÝ OBKLAD
PVCL - PVC LIŠTA

LEGENDA HMÔT:

- EXISTUJÚCE TEHLOVÉ MURIVO
- EXIST.PRIEČKY Z TEHLOVÝCH TVAROVIEK
- NOSNÉ MURIVO HR.25á a 30cm Z TEHÁL POROTHERM NA MVC 2,5MPa DOPREDOVANIE ETYVIDOV
- OBVODOVÉ NOSNÉ MURIVO HR.30cm Z TEHÁL POROTHERM NA MVC 2,5MPa + ZATEPĽOVACÍ SYSTÉM napr. Baumit IZOLANT MINERÁL hr. 120cm, SOKEL ZATEPĽOVACÍ SYSTÉM napr. Baumit IZOLANT EXTUDO.POL'STYRÉN hr.100mm
- PRIEČKY MURIVO Z TEHÁL POROTHERM HR.100mm A 125mm NA MVC 2,5MPa

LEGENDA :

- POTRUBIE NOVODUROVÉ PRIPOJOVACIE
- POTRUBIE PVC
- U - UMÝVADLO KERAMICKÉ S POLOVYS. ZADNOU STENOU
- S - SPRCHA/batéria + mriežka /
- WC - ZÁCHODOVÁ MISA
- V - VÝLEVKA
- U.m - UMÝVADLO PRE malých
- WC.m - ZÁCHODOVÁ MISA PRE deti GEBERIT
- HL 810 - SÚPRAVA VETRACEJ HLAVICE
- HL 600 - LAPAČ STR. SPLAVENÍN
- H - HYDRANT D 25 s kompl. výzbrojou
- EO 150 - EL. OHR. VODY 150 l.

+0,000=100,00MVS

Autor	Ing. Peter Majčin, Ing. Ivana Majčinová			Stupeň	RP
Vypracoval	Margita Horečná			Profesia	ZDRAVOTECHNIKA
Stavebník	Obec Konská	Parcela	p.č.2222/5/21	Dátum	08.2019
Stavba	PRÍSTAVBA A STAVEBNÉ ÚPRAVY S VYTVORENÍM NOVÝCH TRIED ZŠ A MŠ, KONSKÁ			č. zák.	2019_08
				Formát	12A4
Objekt	SO 01 - MATERSKÁ ŠKOLA			Profesia	ZTI
Obsah	Pôdorys 2.NP			Číslo výkresu	3