Pôdorys 1.NP

M 1:50

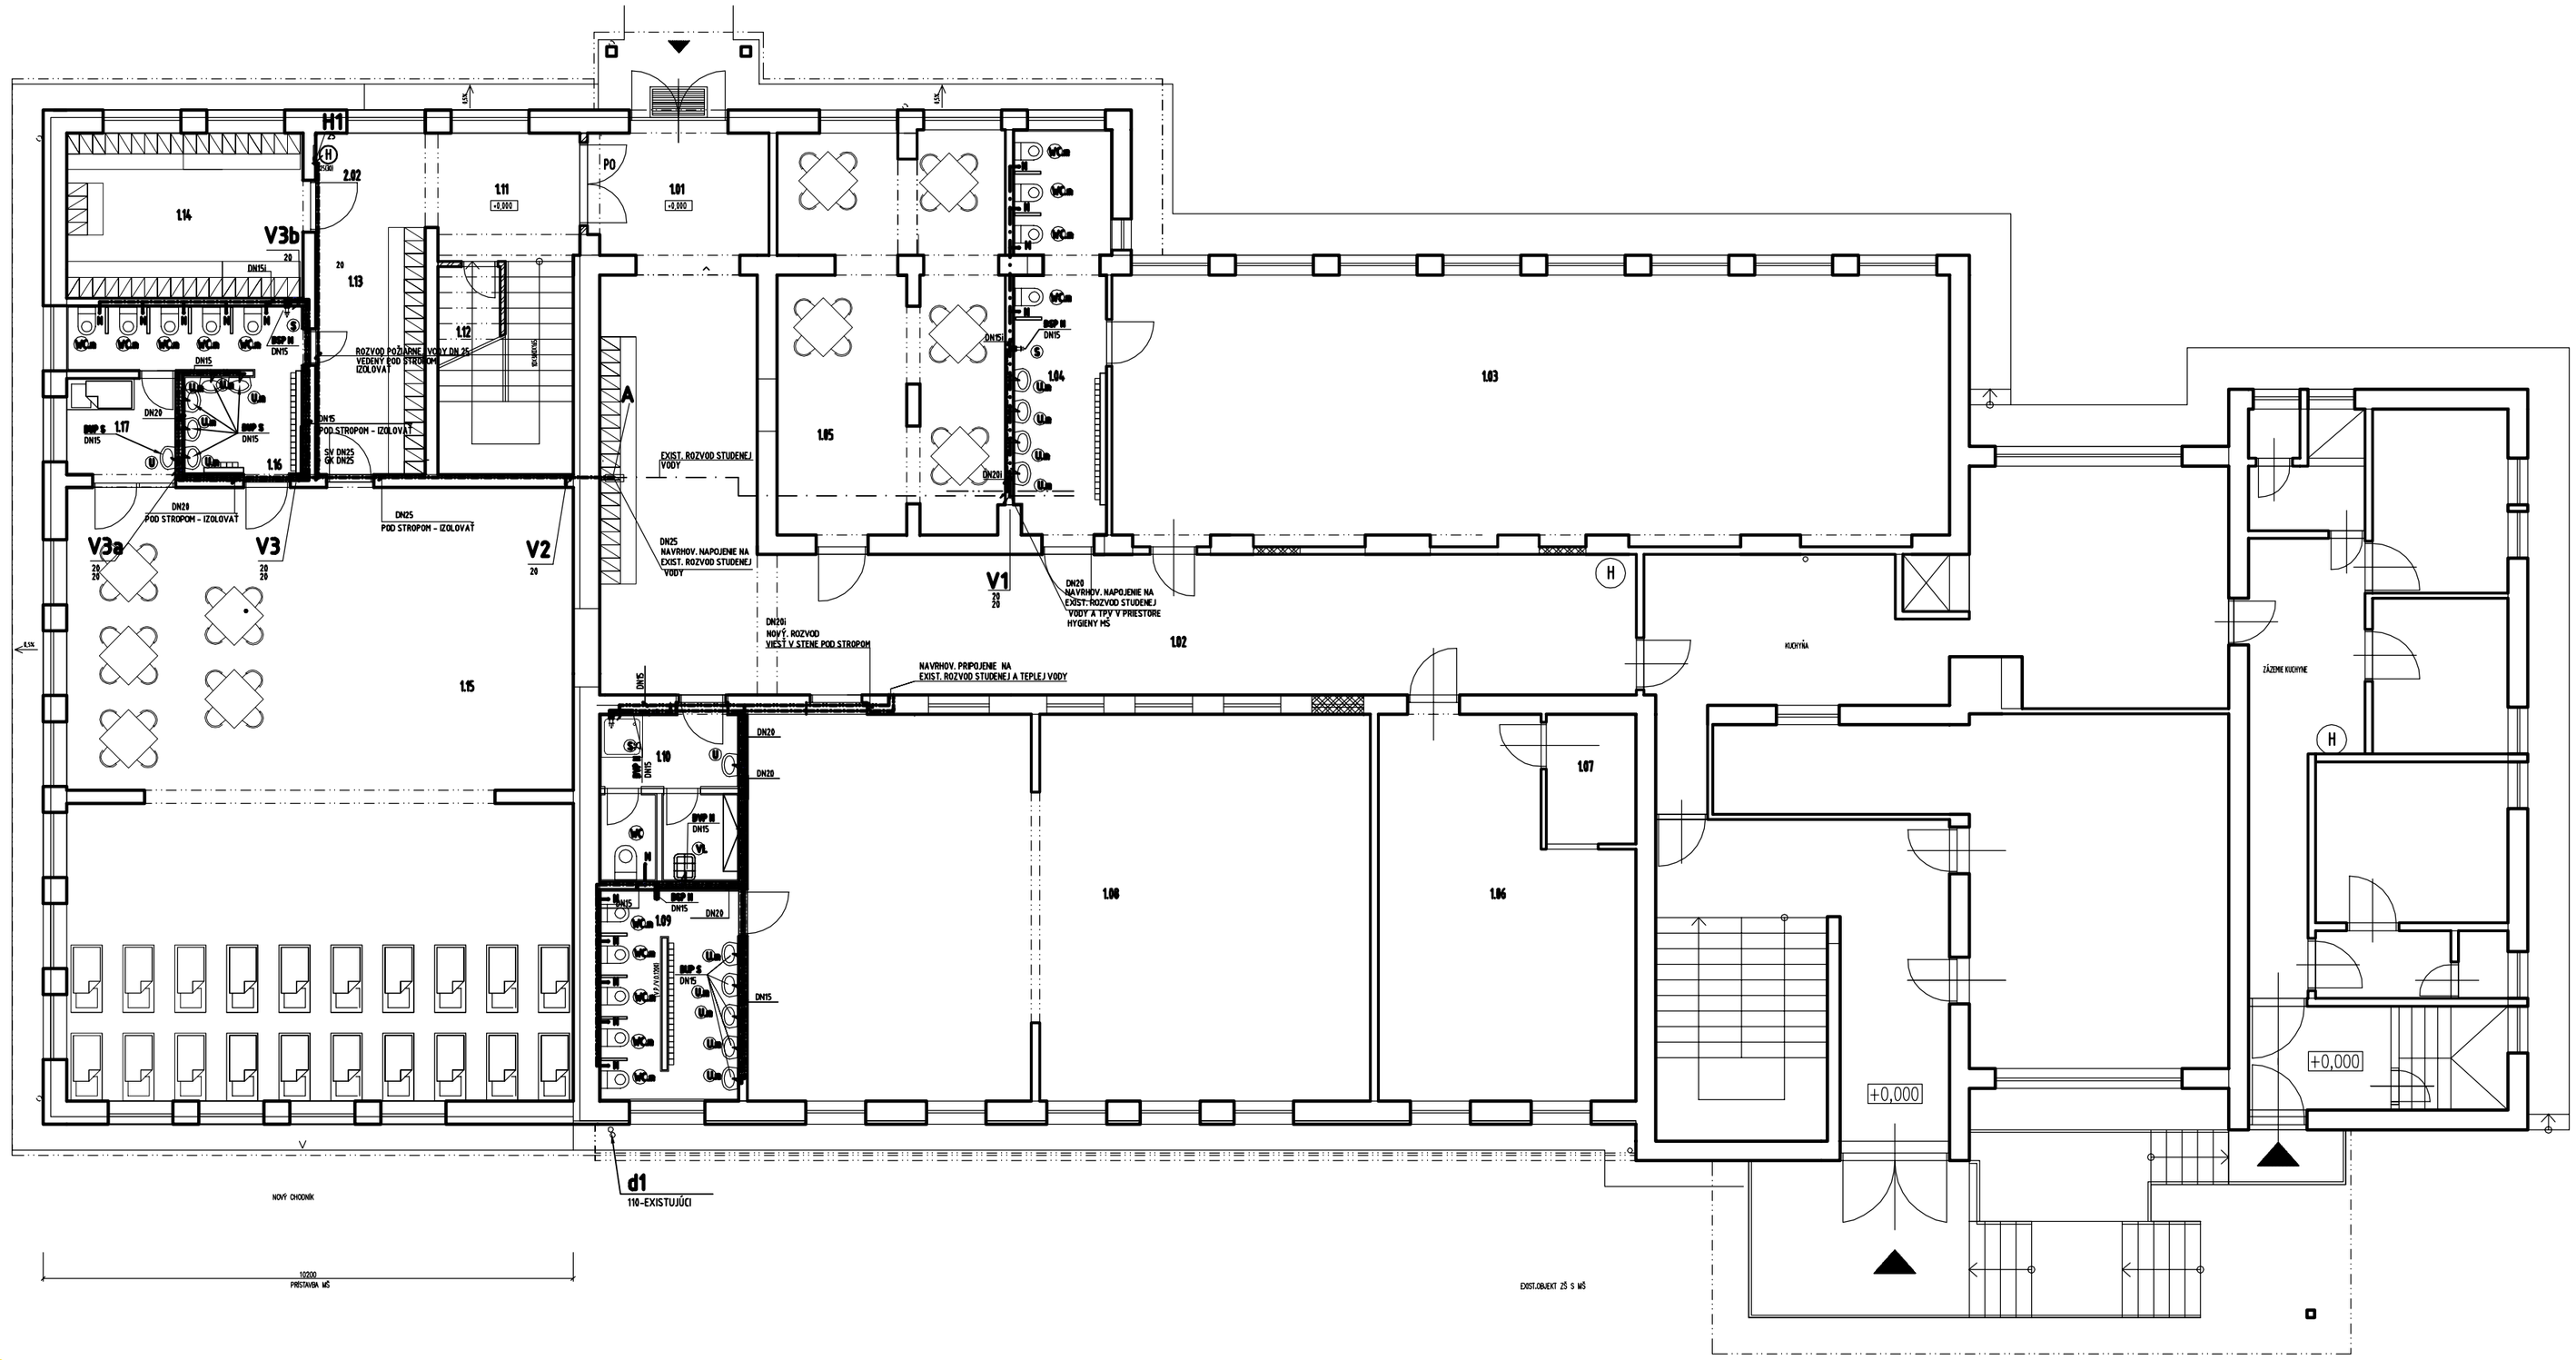

LEGENDA MIESTNOSTÍ POSCHODIA

OZN.	ÚČEL MIESTNOSTI	PLOCHA m²	ÚPRAVA POVRCHOV PODLAHA	STENY	STROP	POZNÁMKA
1.01	ZÁDVERIE	8,40	KD	VCO	VCO	KS
1.02	CHODBA	71,95	KD	VCO	VCO	KS
1.03	EXIST.TRIEDA VŠ	82,80	PVC+sokorec	VCO	VCO	KL
1.04	UMYVÁRKA + WC DETI	14,77	KD	VCO	VCO	KD m.RORLKS
1.05	JEDÁLEŇ	32,90	KD	VCO	VCO	KS
1.06	EXIST.JEDÁLEŇ	32,16	PVC	VCO	VCO	PVCL
1.07	EXIST.VÝDAJŇA	4,33	PVC	VCO	VCO	PVCL
1.08	EXIST.TRIEDA VŠ	82,76	PVC+sokorec	VCO	VCO	KL
1.09	UMYVÁRKA + WC DETI	18,13	KD	VCO	VCO	KD m.RORLKS
1.10	WC ÚČITEĽOV + UPRATOVAČKA	8,57	KD	VCO	VCO	KD m.RORLKS
1.11	CHODBA	6,70	KD	VCO	VCO	KS
1.12	SKLAD	4,80	KD	VCO	VCO	KS
1.13	CHODBA	14,24	KD	VCO	VCO	KS
1.14	ŠATŇA	14,42	KD	VCO	VCO	KS
1.15	TRIEDA MŠ	114,35	PVC+sokorec	VCO	VCO	KL
1.16	UMYVÁRKA + WC DETI	18,16	KD	VCO	VCO	KD m.RORLKS
1.17	IZOLÁCIA	4,15	PVC+sokorec	VCO	VCO	KL

OP - DREVENÉ PARKETY
KD - KERAMICKÁ DLAŽBA
VCO - VÁPNOCEMENTOVÁ OMIETKA
DL - DREVENÁ LIŠTA
PVCL - PVC LIŠTA
KS - KERAMICKÝ OBKLAD
DO - DREVENÝ OBKLAD

LEGENDA HMOT:

- EXISTUJÚCE TEHLOVÉ MURIVO
- EXIST.PRIEČKY Z TEHLOVÝCH TVAROVIEK
- NOSNÉ MURIVO HR.250 a 300mm Z TEHÁL POROTHERM NA HVC 2,5MPa DOMUROVANIE OTVOROV
- DREVODOVÉ NOSNÉ MURIVO HR.300mm Z TEHÁL POROTHERM NA HVC 2,5MPa + ZATEPLOVACÍ SYSTÉM napr. Baumit IZOLANT MINERÁL hr.150mm, GONIL ZATEPLOVACÍ SYSTÉM napr. Baumit IZOLANT EXTURO/POLYSTYRÉN hr.150mm
- PRIEČKY MURIVO Z TEHÁL POROTHERM HR.100mm A 125mm NA HVC 2,5MPa

LEGENDA :

- ROZVOD STUDENEJ VODY
- ROZVOD TEPLEJ VODY
- BUP S - BATÉRIA UMYVADLOVÁ PÁKOVÁ - STOJANKOVÁ
- BSP N - BATÉRIA SPRCHOVÁ PÁKOVÁ - NÁSTENNÁ
- BVP N - BATÉRIA VÝLEVKOVÁ PÁKOVÁ - NÁSTENNÁ
- N - PRÍPOJKA KU SPLACHOVACEJ NÁDRŽKE

+0,000=100,00MVS

Autor	Ing. Peter Majčin, Ing. Ivana Majčinová	Stupeň	RP
Vypracoval	Margita Homolová	Profesia	ZDRAVOTECHNIKA
Stavebník	Obec Konská, Parcela p.č.2235/21	Dátum	08.2019
Stavba	PRÍSTAVBA A STAVEBNÉ ÚPRAVY S VYTVORENÍM NOVÝCH TRIED ZŠ A MŠ, KONSKÁ	Č. zák.	2019_08
Objekt	SO 01 - MATERSKÁ ŠKOLA	Formát 12A4	Mierka 1:50
Obsah	Pôdorys 1.NP -voda	Profesia ZTI	Číslo výkresu 4